



Schnitt Notüberlauf

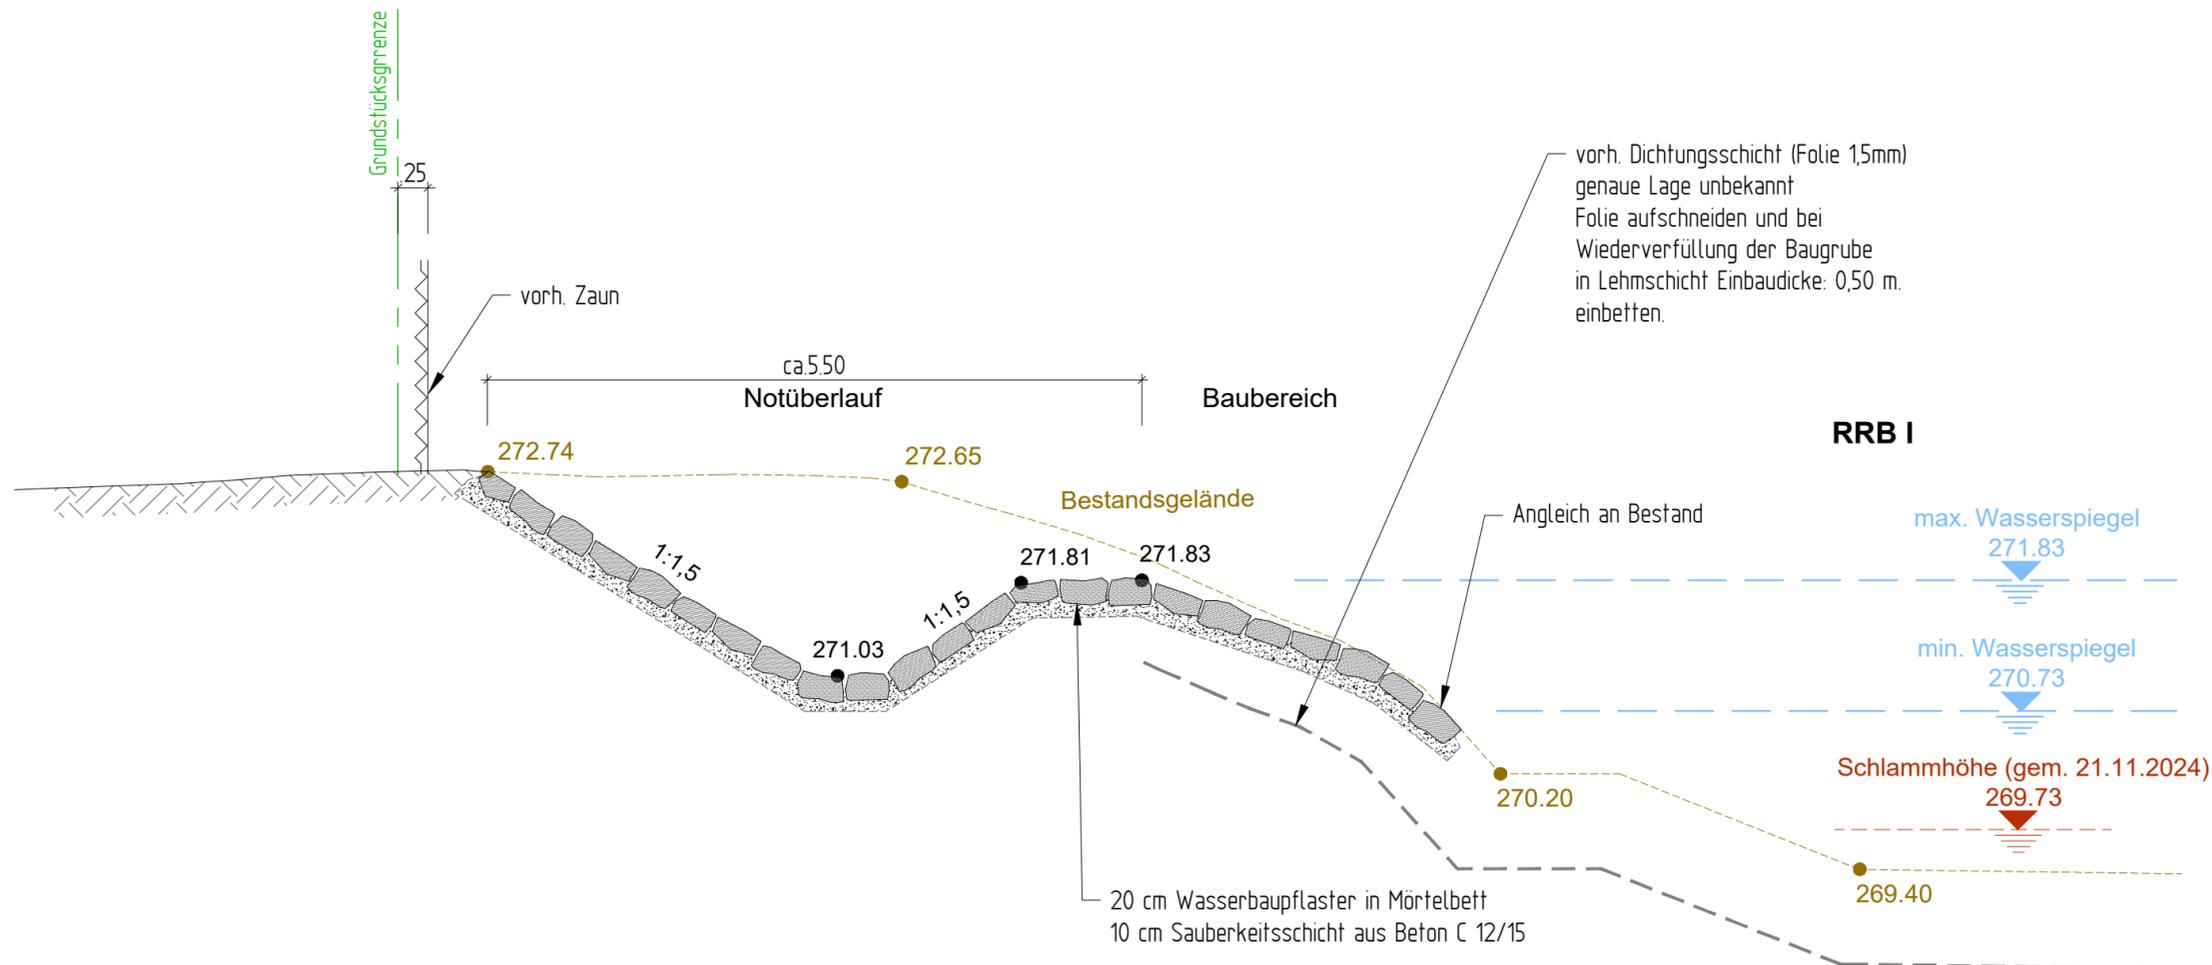

Übersichtsskizze

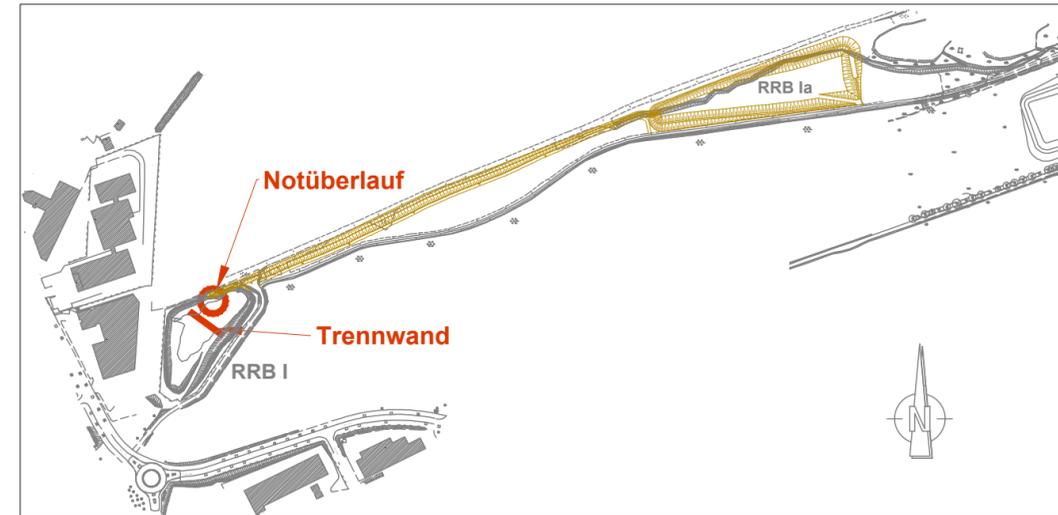

Koordinatensystem: ETRS89 / UTM 33N

Höhensystem: DHHN92 / mNHN

Änderung	Index	Datum	Name	Änderung

Bauherr:



AZV "Götzenthal"

Hainichen Nr. 13a
04639 Gößnitz
Tel. 03764 / 7919-0
Fax 03764 / 7919-19

Planer:



STOLL BAUPLANUNG

GmbH & Co. KG
Nikolaus-Otto-Straße 1 • 08371 Glauchau
Tel. 03763/7911-0 e-mail: info@stollplan.de
Fax 03763/7911-12 www.stollplan.de

Datum	Dez 2024	Zeichner	Mühlm.	Bearbeiter	Meißner	Phase:	Ausführungsplanung - Los 4										
Erstellt		Geprüft				Projekt:	GWG an der B93 in Meerane öffentl. Erschließung, Erweiterung RRB I										
für den Bauherren:						Darstellung:	Schnitte Notüberlauf RRB I										
Datum		Unterschrift				Projekt-Nr.:	2249-L4	Phase:	5	Plan-Nr.:	10	Index:	.	Maßstab:	1 : 50	Blatt:	1/1