




Draufsicht

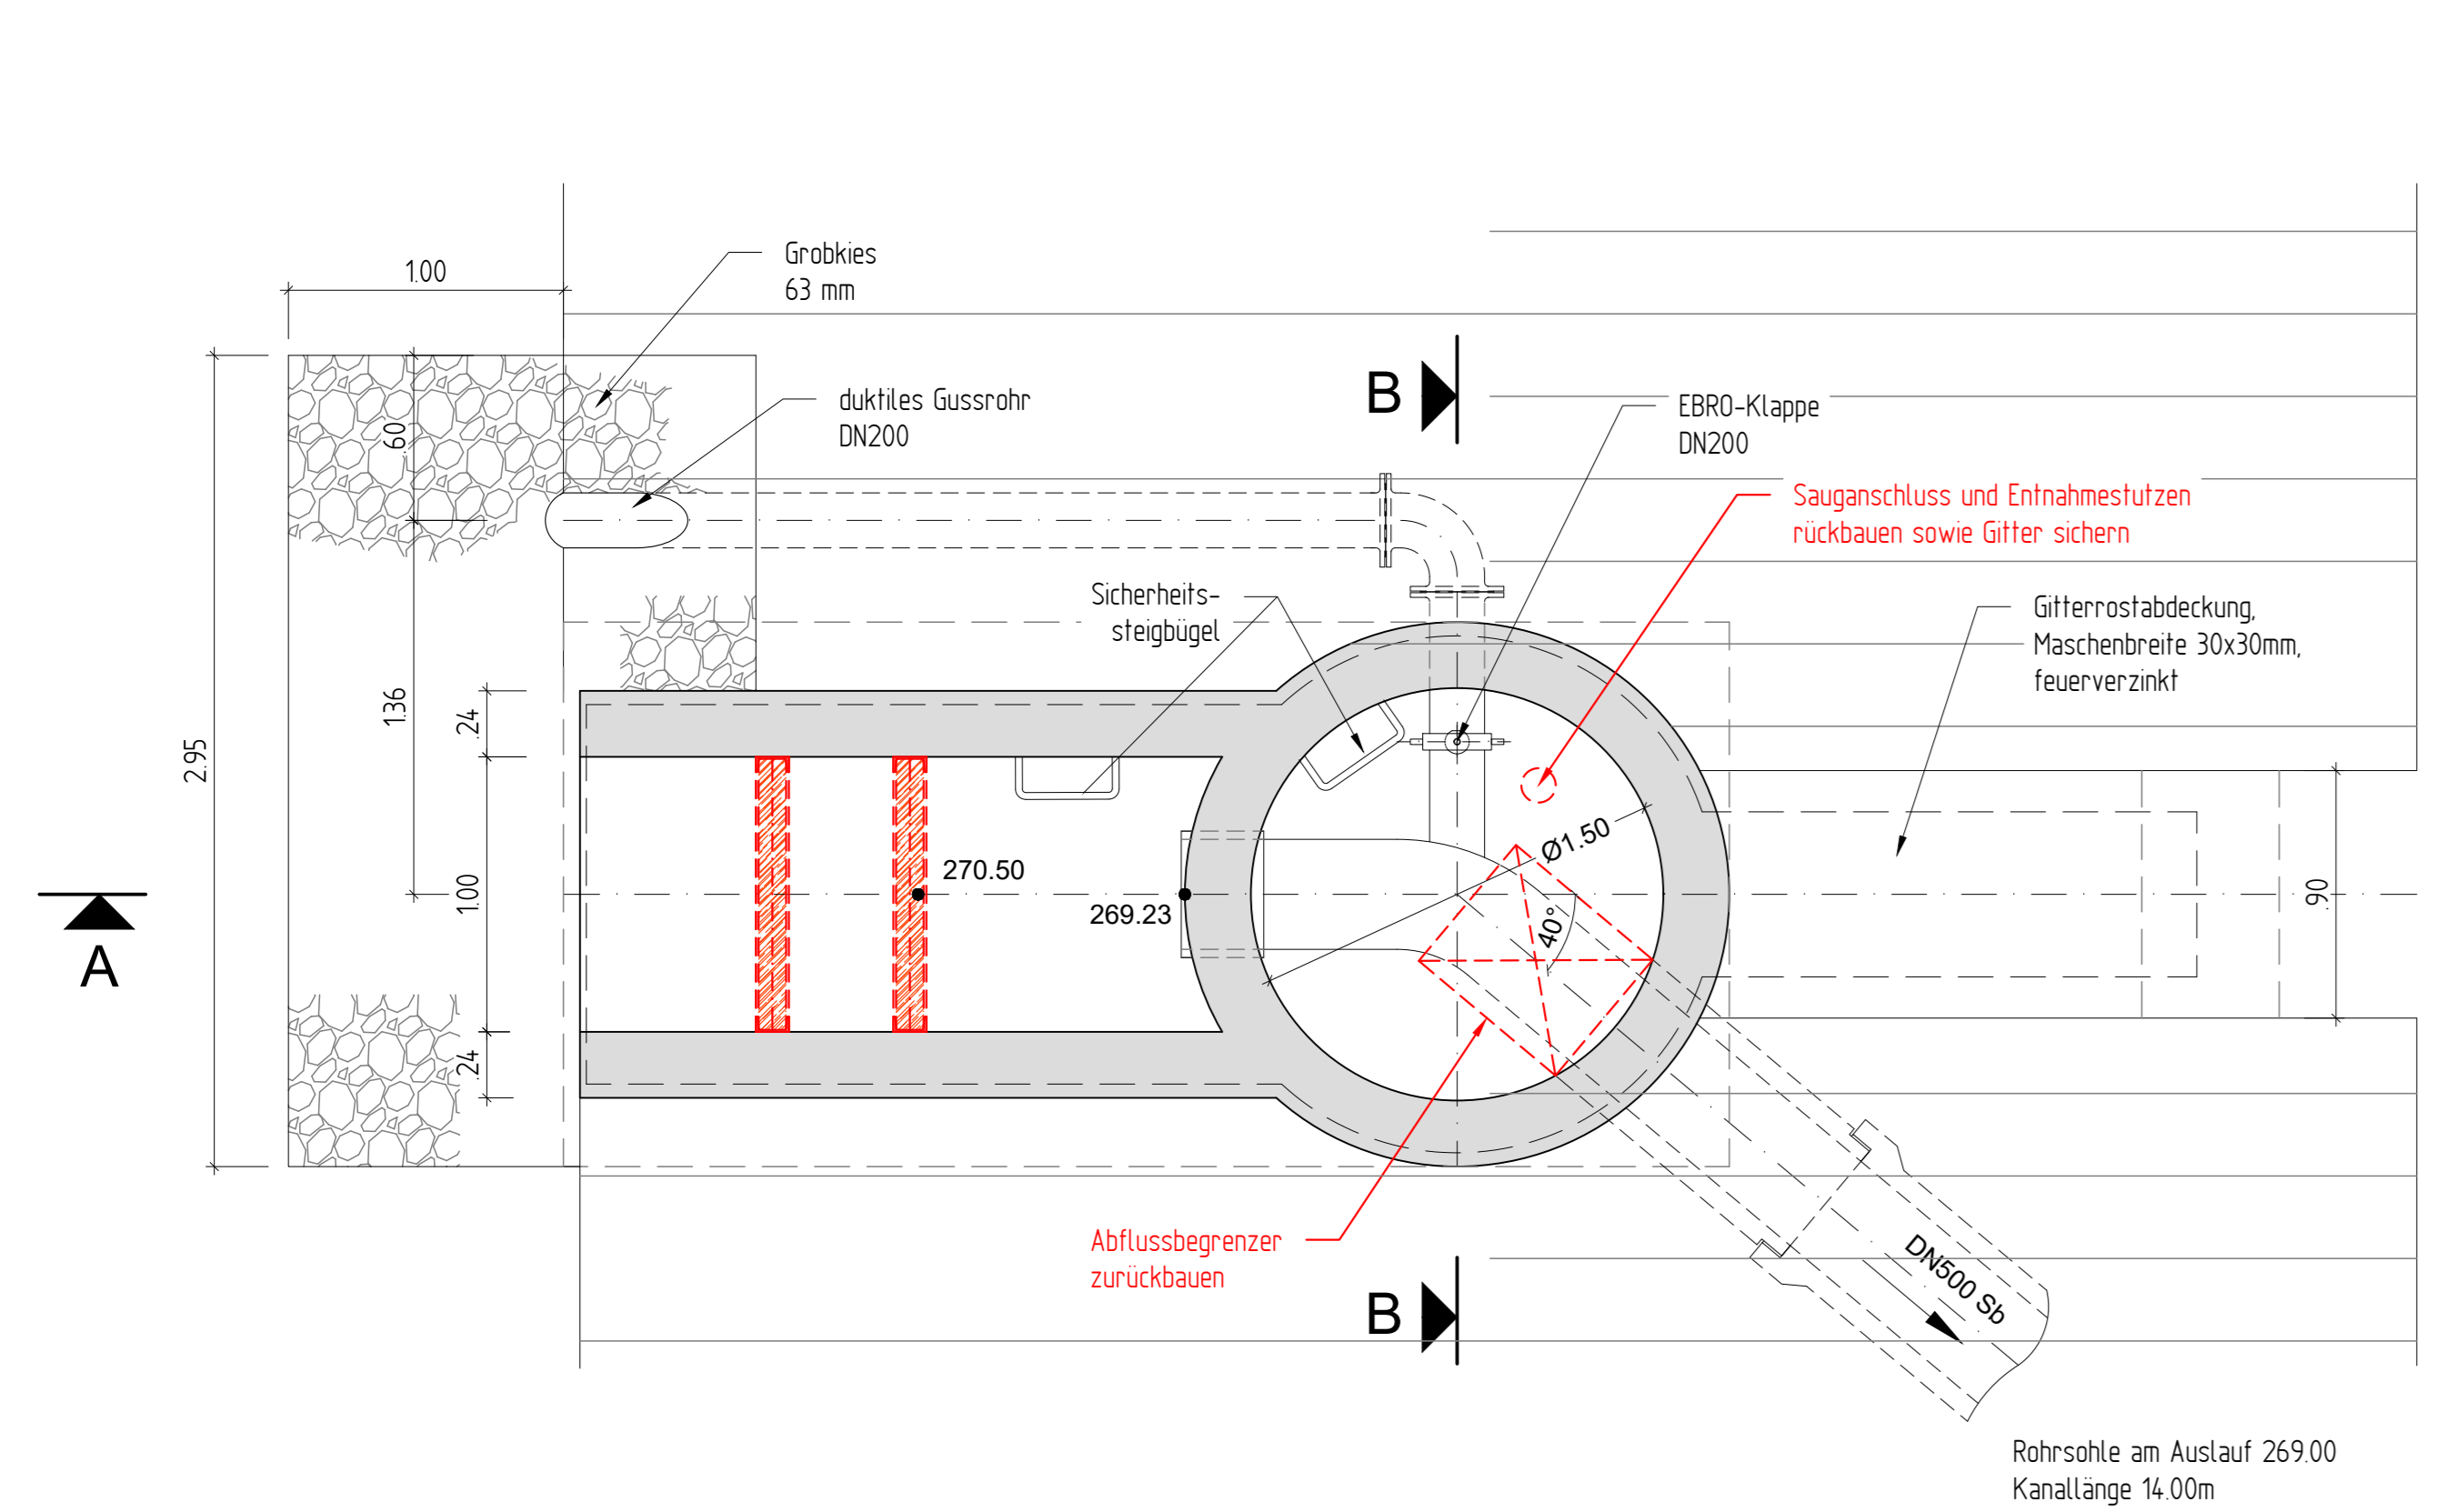


Schnitt A-A

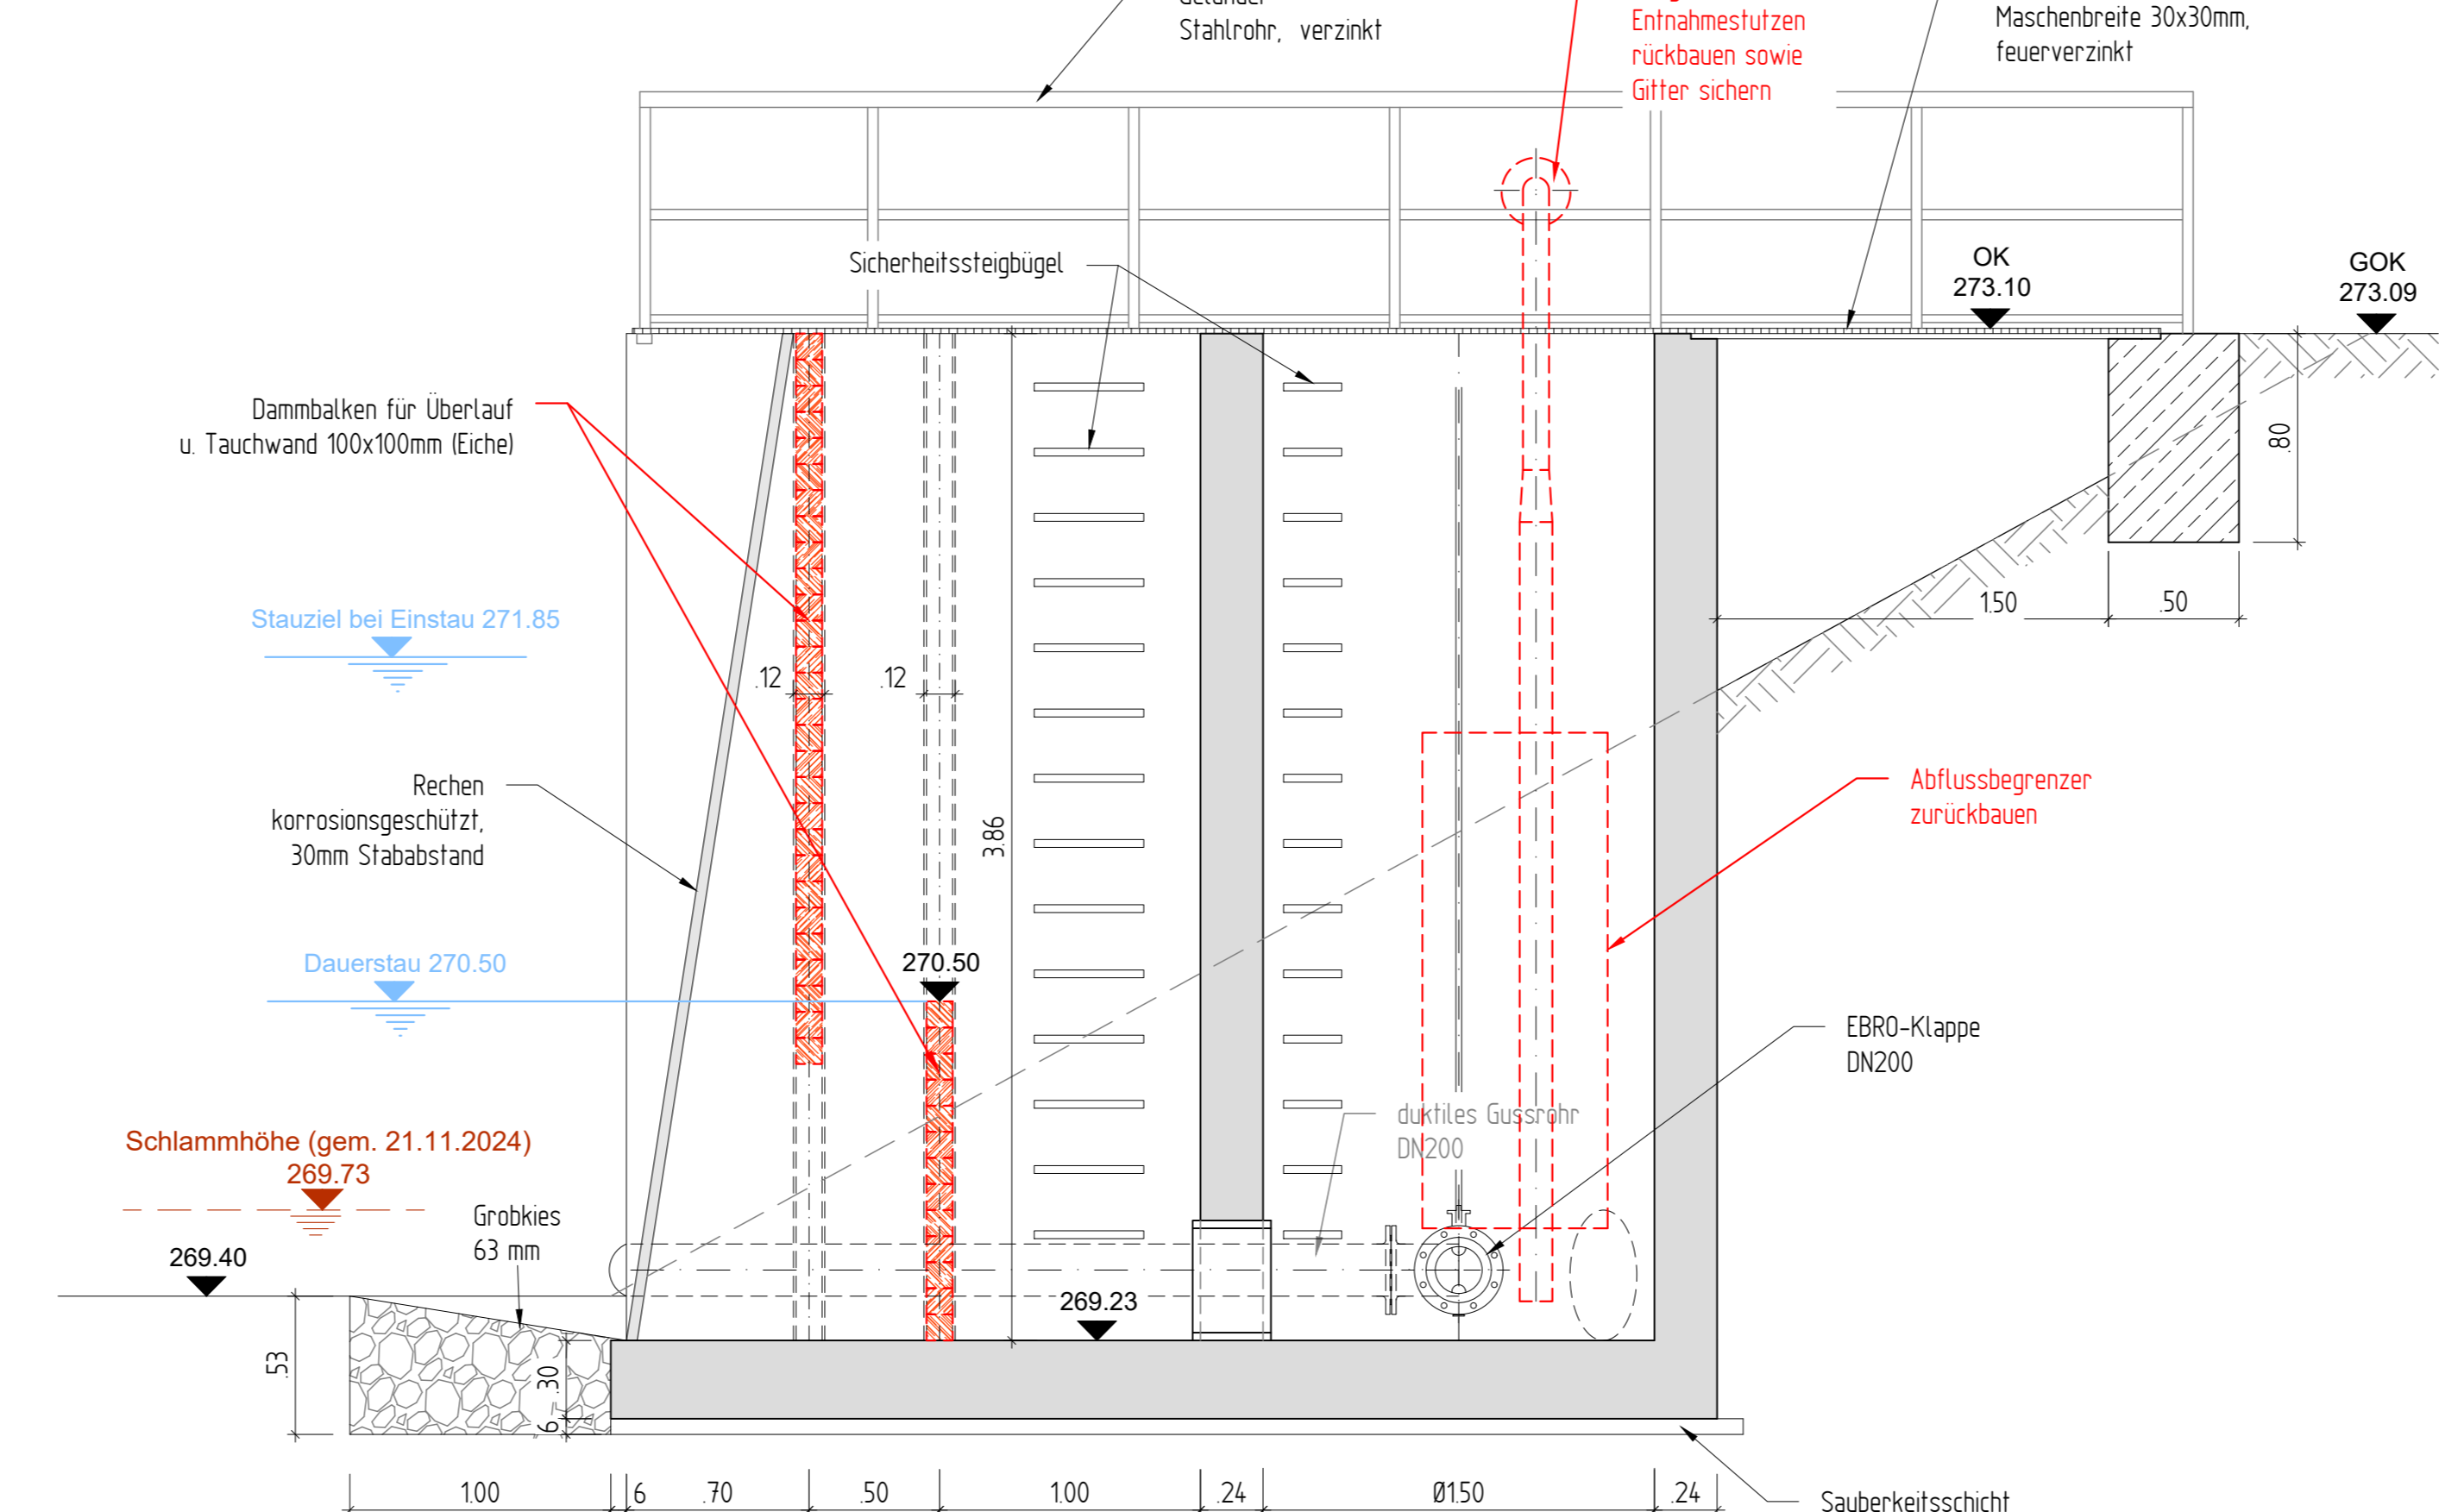

Schnitt B-B

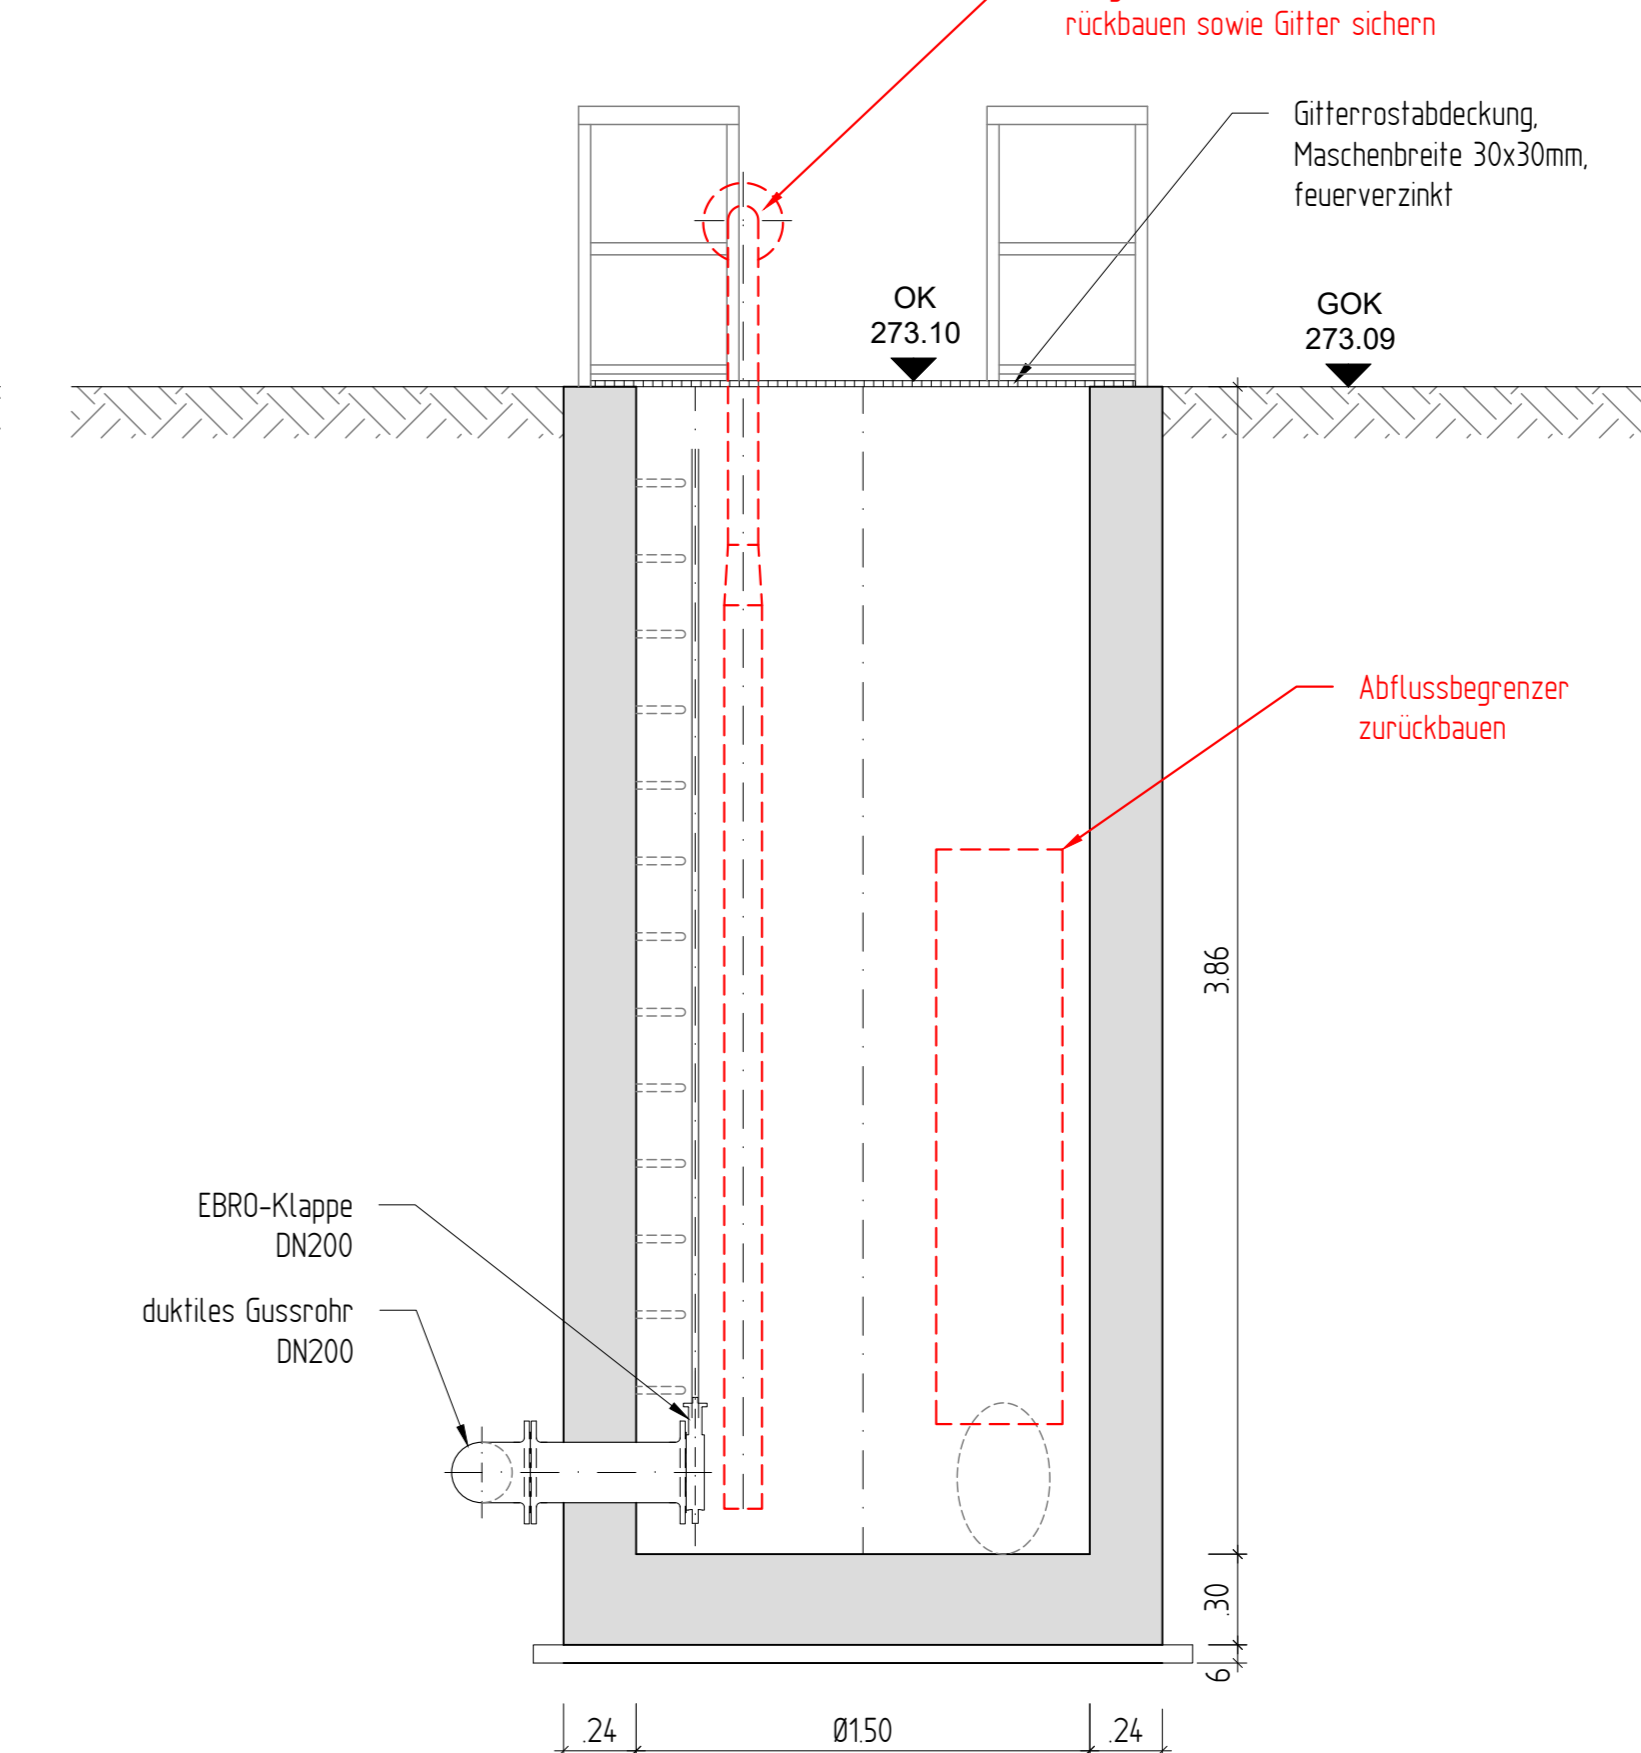


Übersichtsskizze

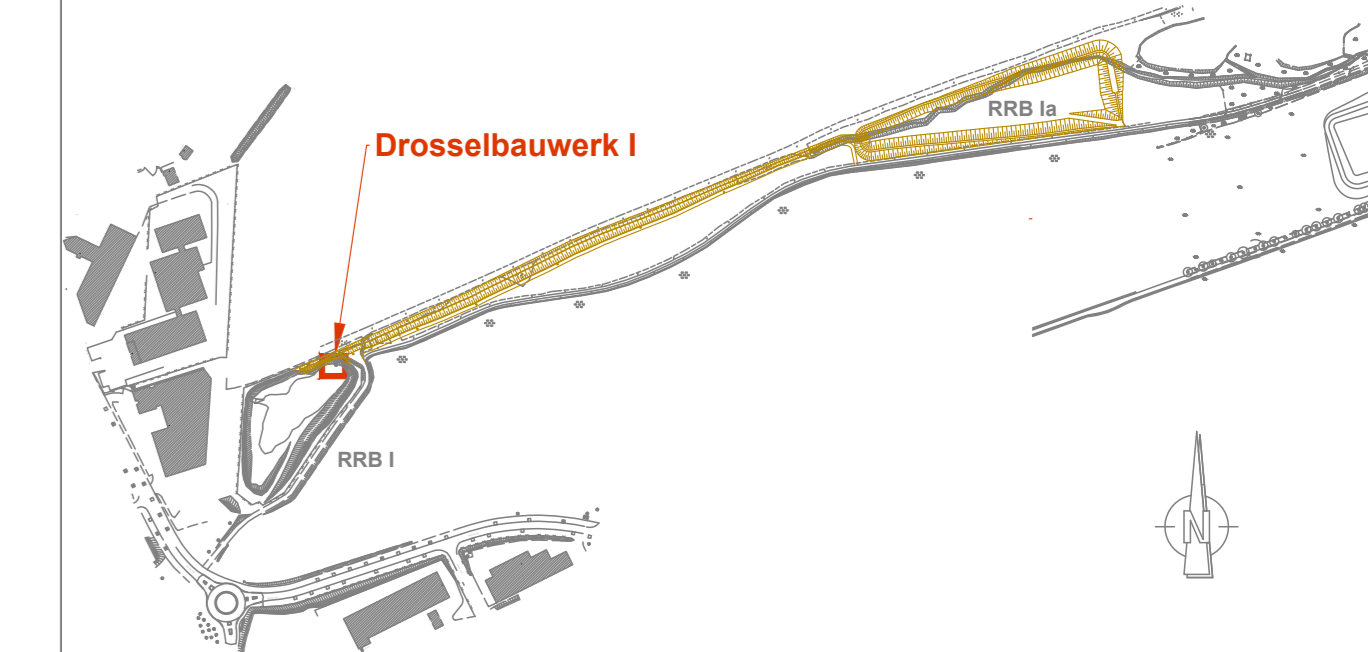

Koordinatensystem: ETRS89 / UTM 33N Höhensystem: DHHN92 / mNN

Änderung	Index	Datum	Name	Änderung

Bauherr:  **AZV "Götzenthal"**
 Hainichen Nr. 13a
 04639 Götzenthal
 Tel. 03764 / 7919-0
 Fax 03764 / 7919-19

Planer:  **STOLL BAUPLANUNG**
 GmbH & Co. KG
 Nikolaus-Otto-Straße 1 • 08371 Glauchau
 Tel. 03763/7911-0 e-mail: info@stollplan.de
 Fax 03763/7911-12 www.stollplan.de

Datum	Erstellt	Geprüft	Für den Bauherren:	Datum	Zeichner	Bearbeiter	Phase:
	Dez 2024				Mühlm.	Meißner	Ausführungsplanung - Los 4

Projekt: **GWG an der B93 in Meerane**
öffentl. Erschließung, Erweiterung RRB I

Darstellung: **RRB I - Bauwerksplan Drosselbauwerk I**

Projekt-Nr.:	Phase:	Plan-Nr.:	Index:	Maßstab:	Blatt:
2249-L4	5	17		1 : 25	