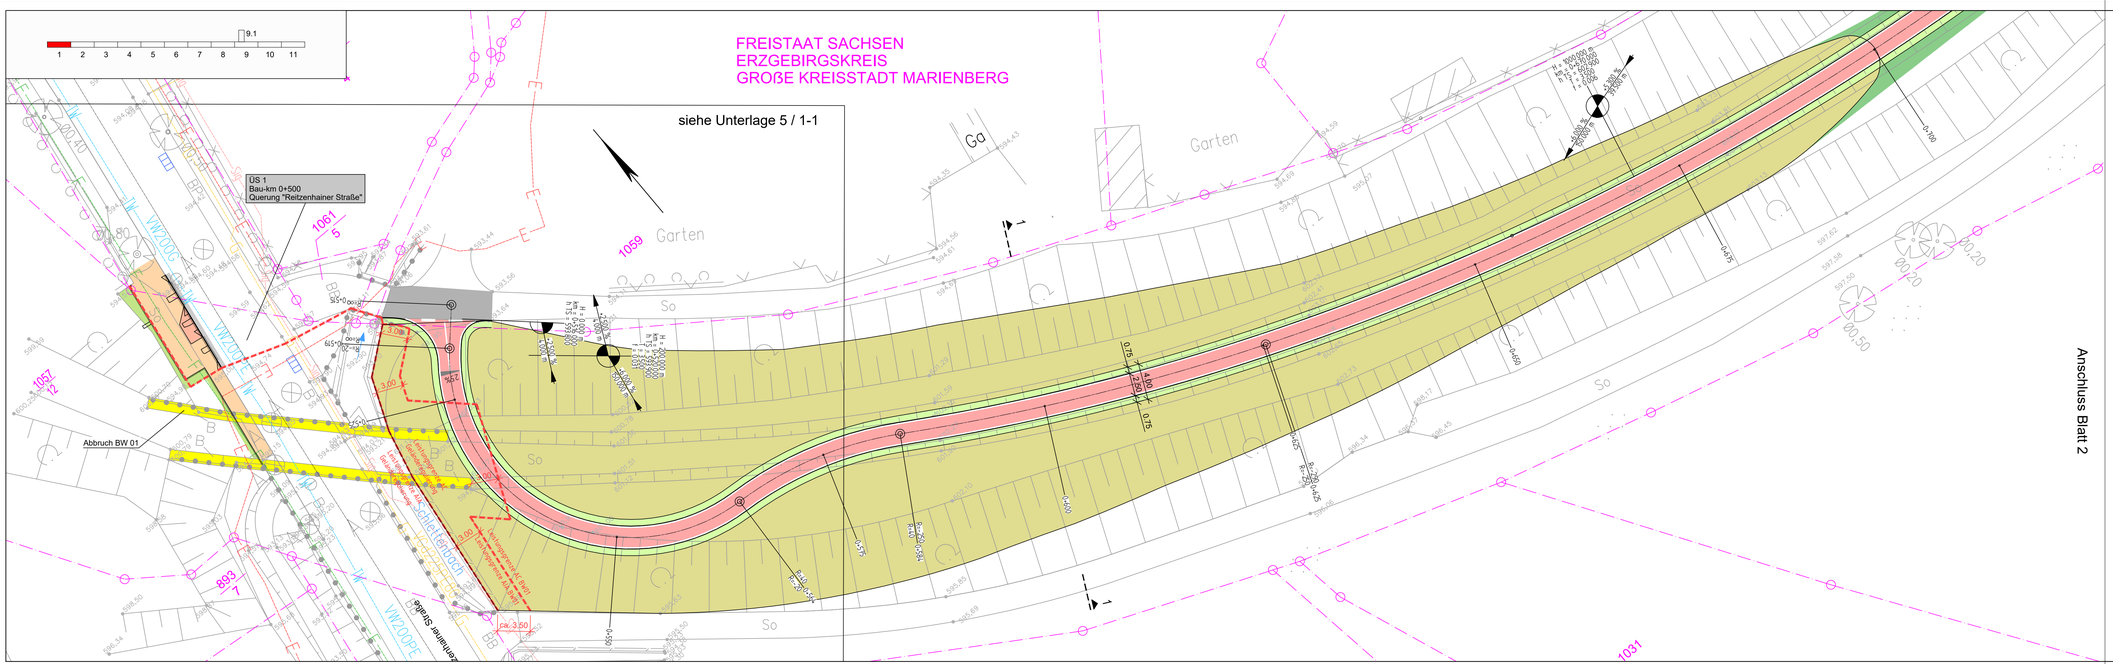

ARNOLD
BERATENDE INGENIEURE UND ARCHITEKTEN
Kirchstraße 36 · 09496 Marienberg
T +49 (0) 3735 9198-40 · F +49 (0) 3735 9198-98
E marienberg@arnold-consult.de

bearbeitet:		Walther
gezeichnet:		Walther
geprüft:		Riedrich

BV-Nr.: 6-24-001

GROßE KREISSTADT MARIENBERG
Markt 1
09496 Marienberg

Nr.	Art der Änderung	Datum	Zeichen

AUSSCHREIBUNGSPLAN

Straßenbauverwaltung
Große Kreisstadt Marienberg

Straße / Abschn.-Nr. / Station:

PROJIS-Nr.: 5114063

Unterlage / Blatt-Nr.: 5 / 1
Lageplan
St. 0+515 - St. 0+700

Maßstab: 1 : 250

B 174 -
Radweg Marienberg - Reitzenhain
1. Bauabschnitt - Los 1: Objektplanung Verkehrsanlagen

aufgestellt:

_____, den _____