# Auszug Lageplan 03
## ÜS 02 - Bau-km 1+517

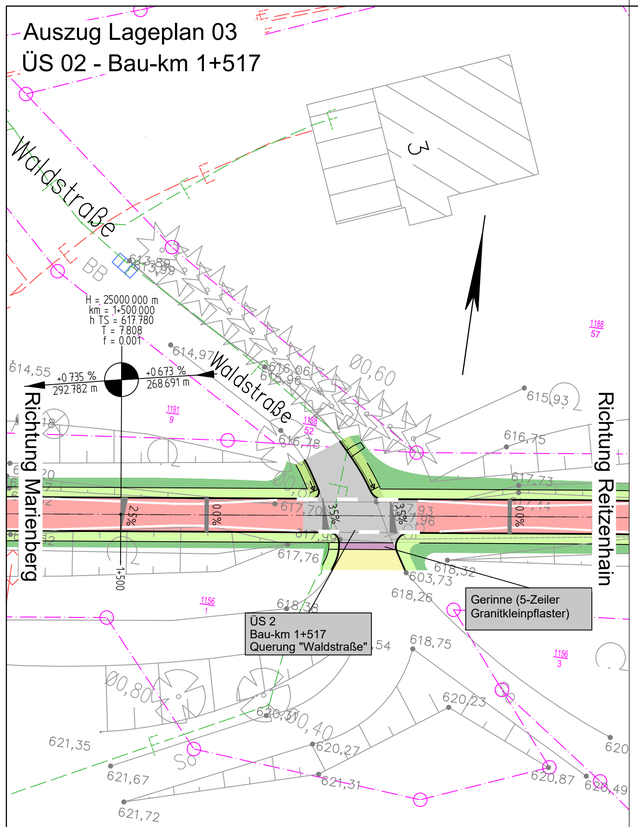


# Zeichenerklärung

## Grundplan

- Trigonom. Punkt
- Aufnahme-/Polygonpunkt
- Höhenfestpunkt
- Schacht-rund
- Schacht-eckig
- Doppelschacht
- Postschacht
- Merkzeichen G/W/E/F
- Einlauf - rund
- Einlauf - eckig
- Oberflurhydrant
- Unterflurhydrant
- Schieber-Wasser
- Schieber-Gas
- Verteilerkasten
- Telefonzelle
- Trafohaus
- KM-Stein
- Netzknoten
- Stationszeichen
- OD Zeichen
- Verkehrszeichen
- Wegweiser
- Verkehrsampel
- Signalzeichen
- Werbetafel
- Schilderpfahl
- Bushaltestelle
- Parkautomat
- Parkplatz, -haus
- Tür
- Tor
- Zaunsäule
- Laterne elektr.
- Holzmast
- Stahlgittermast
- Stahlrohrmast
- Stahlbetonmast
- Doppelmast
- A-Mast
- Funkmast
- Windrad
- Durchlass
- Rohrauslauf
- Fallrohr
- Laubbaum, klassifiziert
- Nadelbaum, klassifiziert
- Obstbaum
- Baum plan. bedeut.
- Baumstumpf
- Baum abgestorben
- Gartenland
- Wiese
- Friedhof
- Gebüsch
- Zaunsäule
- Geschoßzahl
- OK Schwelle Eingang
- OK Fensterbank Kellerf.
- Lichtschacht
- Brunnen
- Denkmal
- Campingplatz

- Holzzaun
- Eisenzaun
- Drahtzaun
- Hochbord
- Tiefbord
- Mauer-freistehend
- Stützmauer
- Hecke
- Straßengeländer
- Pflasterrinne

- BB Bituminöse Befestigung
- BP Betonsteinpflaster
- KP Kleinpflaster
- PB Betonplatten
- RG Rasengitterplatten
- SD Schotterdecke
- SB Straßenbeton
- PG Granitplatten
- GP Großpflaster
- FP Kopfsteinpflaster
- Laubbaumreihe
- Nadelbaumreihe

| Grundplan hergestellt: | make_int Vermessung GmbH Hohenstein-Ernstthal | | Ergänzungen: | |
|---|---|---|---|---|
| Anlage | | | | |
| Blatt-Nr. | | | | |
| Reg.-Nr. | 0001/177/2015 | | | |
| Lagesystem | ETRS89 | | | |
| Höhensystem | DHHN 92 | | | |
| bearbeitet | 10/15-01/16 | A.L./M.O. | | |
| gezeichnet | 01-02/16 | A.G. | | |
| geprüft | 02/16 | A.K. | | |

Kreis :Erzgebirgskreis
Gemeinde :Marienberg

B 174 - Radweg
Marienberg-Reitzenhain

make_int
VERMESSUNGSGESELLSCHAFT mbH
09337 Hohenstein-Ernstthal
Conrad-Claus-Straße 13
Tel. 03723 / 42347

# Zeichenerklärung

## Planung

- Dammböschung (Oberboden) Bankett (Mineralgemisch)
- Radweg mit Achse (Asphalt)
- Bankett (Mineralgemisch) Einschnittsböschung (Oberboden)
- Radweg überfahrbar (Asphalt; Bk1,8)
- Angleichungsbereich (Schotterdecke)
- Grünfläche (Rasenansaat)

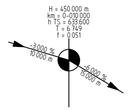


- Neigungsbrechpunkt mit Angabe von Ausrundungshalbmesser, Bau-km, Höhe TS-Punkt, Tangentenlänge, Stichmaß, Längsneigung und Abstand zum nächsten Neigungsbrechpunkt

- Querneigung

- Bestandshöhe

- Granithochbord, A4 gefast
- Granithochbord, B6
- Betontiefbord
- Übergangsstein
- abgesenkter Bord
- Straßenablauf (A)

## Verwaltung

- Flurstücksgrenze/-nummer

1032

Die Grenzen wurden aus ALK-Daten
übertragen und dienen nur zur Übersicht.
Die rechtliche Grundlage bildet weiterhin die Flurkarte des
staatlichen Vermessungsamtes.

## Versorgungseinrichtungen

vorhanden

- Stromleitung
- Telefonleitung

**ARNOLD**
BERATENDE INGENIEURE UND ARCHITEKTEN

Kirchstraße 36 – 09496 Marienberg
T +49 (0) 3735 9138-40 – F +49 (0) 3735 9138-38
E marienberg@arnold-consult.de

| | | |
|---|---|---|
| bearbeitet: | | Walther |
| gezeichnet: | | Walther |
| geprüft: | | Riedrich |
| BV-Nr.: 6-24-001 | | |

GROßE KREISSTADT MARIENBERG
Markt 1
09496 Marienberg

| Nr. | Art der Änderung | Datum | Zeichen |
|---|---|---|---|
| | | | |
| | | | |
| | | | |

# AUSSCHREIBUNGSPLAN

Straßenbauverwaltung
Große Kreisstadt Marienberg

Straße / Abschn.-Nr. / Station:

PROJIS-Nr.: 5114063

Unterlage / Blatt-Nr.: 5 / 3-1
Lageplanauszug
ÜS 02

Maßstab: 1 : 250

B 174 -
Radweg Marienberg - Reitzenhain
1. Bauabschnitt - Los 1: Objektplanung Verkehrsanlagen

aufgestellt:

---------- , den ----------