
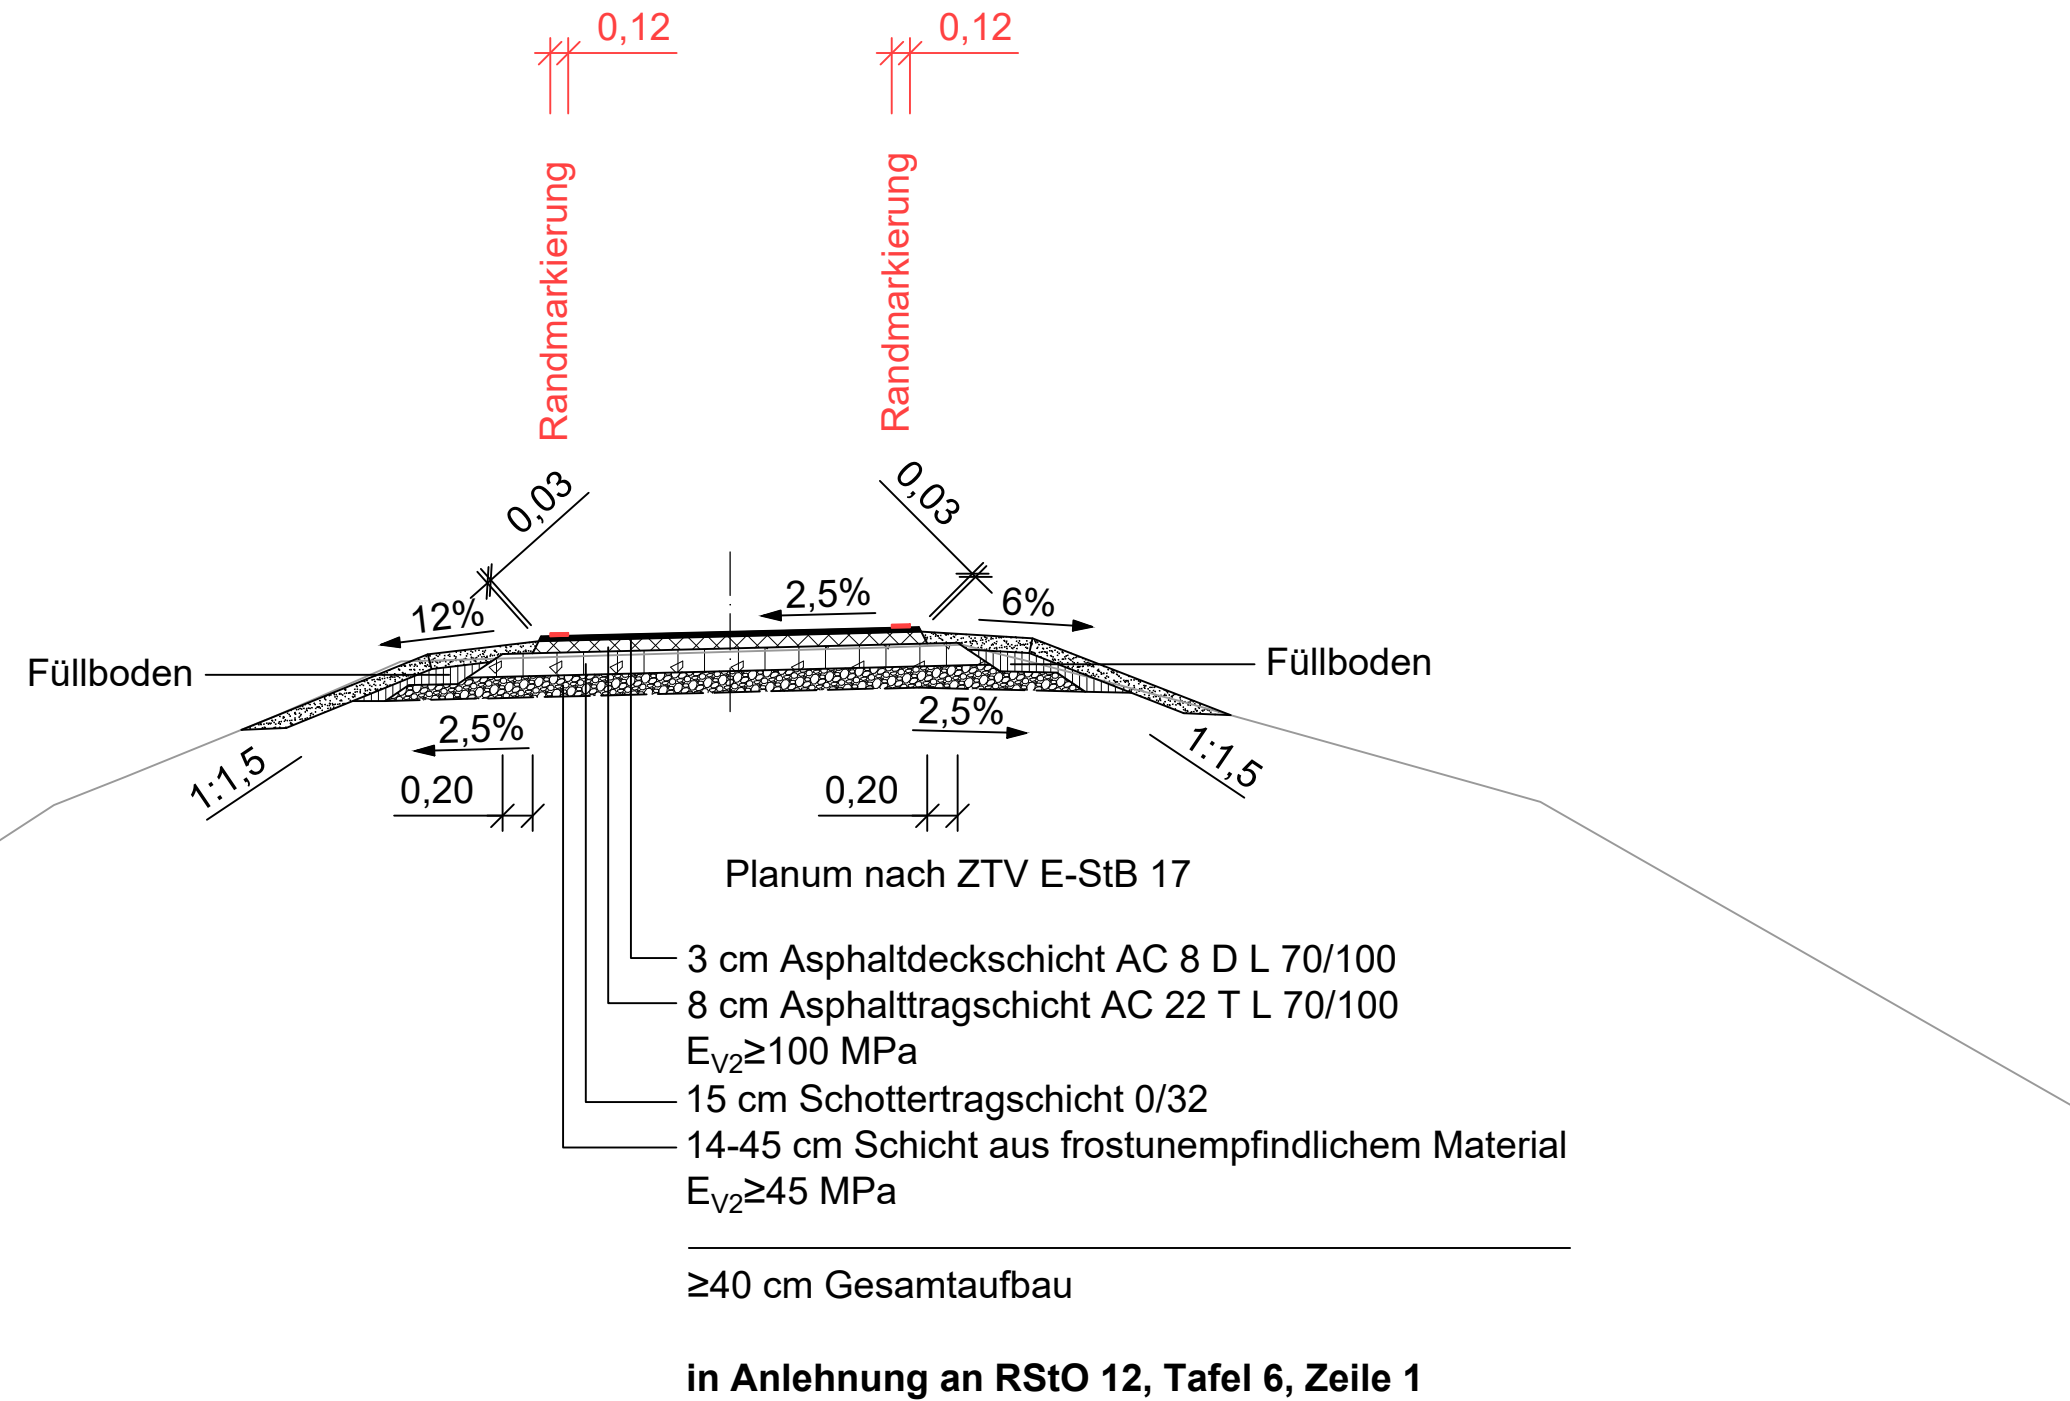


Regelquerschnitt 7-7

Bau-km 6+450

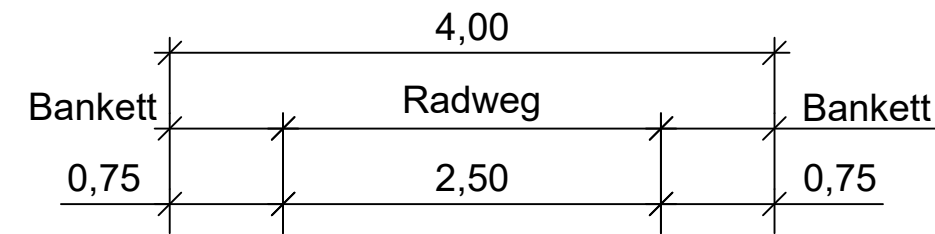

 ARNOLD BERATENDE INGENIEURE UND ARCHITEKTEN Kirchstraße 36 - 09496 Marienberg T +49 (0) 3735 9138-40 - F +49 (0) 3735 9138-38 E marienberg@arnold-consult.de	bearbeitet:	Walthert
	gezeichnet:	Walthert
	geprüft:	Riedrich
BV-Nr.: 6-24-001		

GROÙE KREISSTADT MARIENBERG
 Markt 1
 09496 Marienberg

Nr.	Art der Änderung	Datum	Zeichen

AUSSCHREIBUNGSPLAN

Straßenbauverwaltung Große Kreisstadt Marienberg	Unterlage / Blatt-Nr.: 14 / 7 Regelquerschnitt 7-7
Straße / Abschn.-Nr. / Station: PROJIS-Nr.: 5114063	Maßstab: 1 : 50

B 174 -
Radweg Marienberg - Reitzenhain
1. Bauabschnitt - Los 1: Objektplanung Verkehrsanlagen

aufgestellt:	
-----, den -----	