



Wendestelle 1

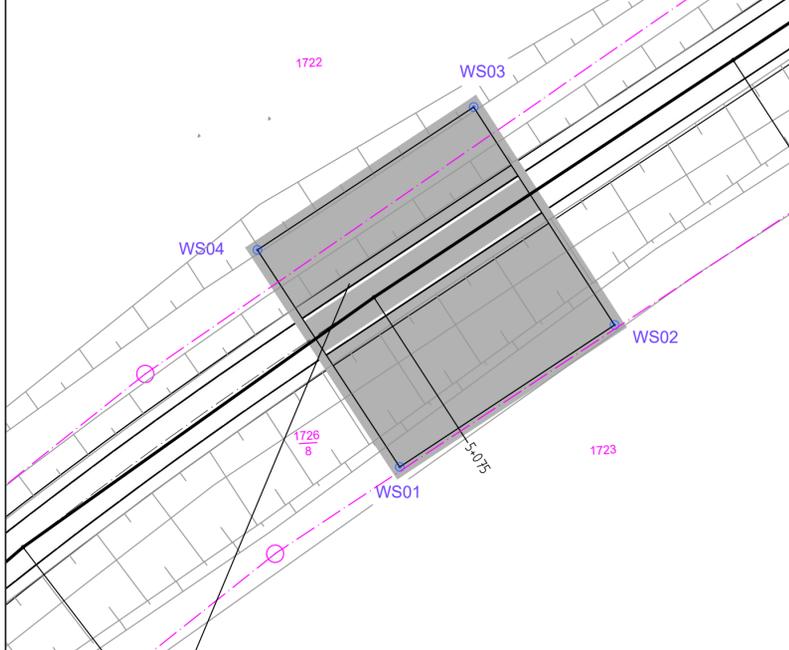


Herstellung einer Wendestelle zur temporären Nutzung während der Bauphase

Bau-km 5+090 Wendestelle 1 Bauabschnitt 1 Fl.-St. 1726/8 (Gem. Marienberg)

WS01 X=372410.1336 Y=5609720.2315
 WS02 X=372396.9586 Y=5609713.1636
 WS03 X=372404.0412 Y=5609699.9410
 WS04 X=372417.2918 Y=5609707.0437

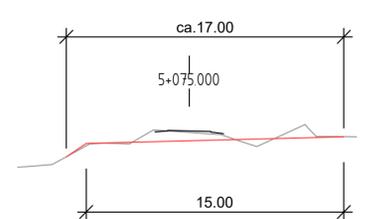


Wendestelle 2

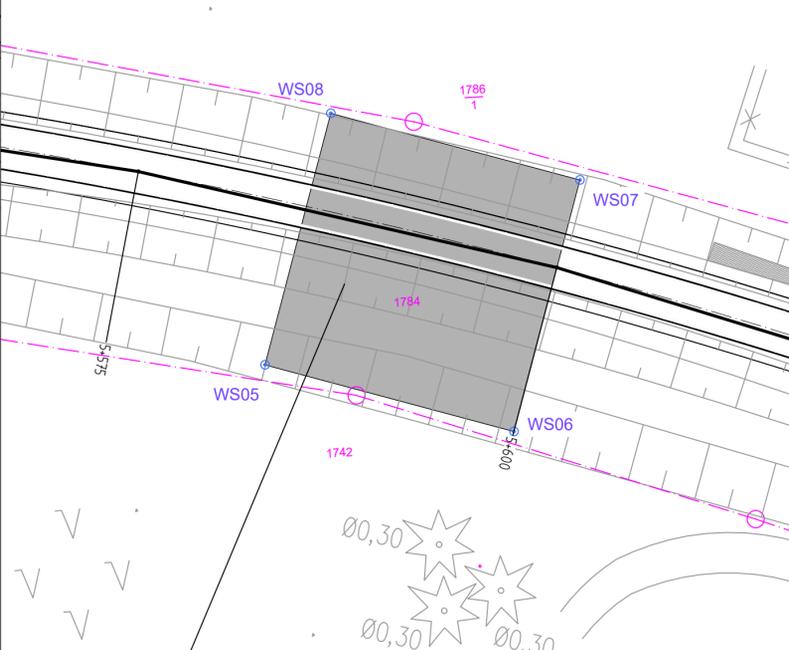


Herstellung einer Wendestelle zur temporären Nutzung während der Bauphase

Bau-km 5+592,5 Wendestelle 2 Bauabschnitt 1 Fl.-St. 1784 (Gem. Marienberg)

WS05 X=371899.2768 Y=5609600.4773
 WS06 X=371886.1116 Y=5609606.8158
 WS07 X=371879.3115 Y=5609593.4458
 WS08 X=371893.0212 Y=5609586.7649

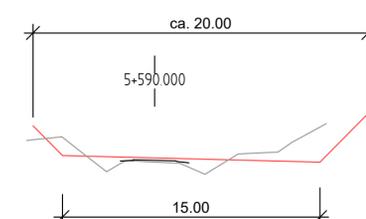


Wendestelle 3

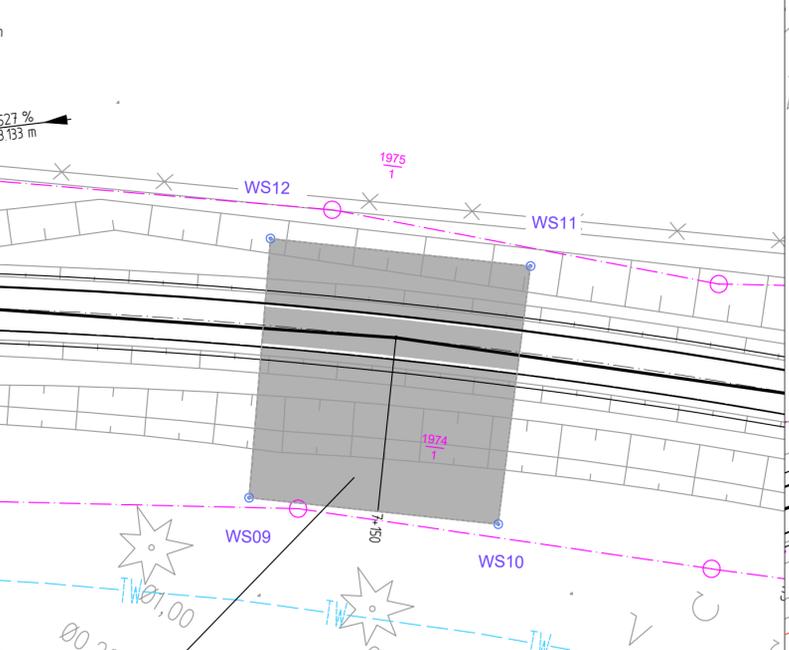


Herstellung einer Wendestelle zur temporären Nutzung während der Bauphase

Bau-km 7+150 Wendestelle 3 Bauabschnitt 1 Fl.-St. 1974/1 (Gem. Marienberg)

WS09 X=370691.9075 Y=5609308.8481
 WS10 X=370678.8031 Y=5609302.4525
 WS11 X=370685.0941 Y=5609288.8355
 WS12 X=370698.7716 Y=5609295.5108

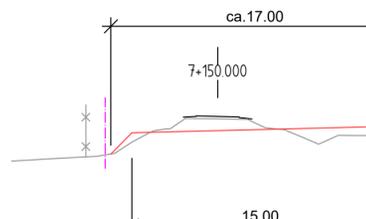


Wendestelle 4

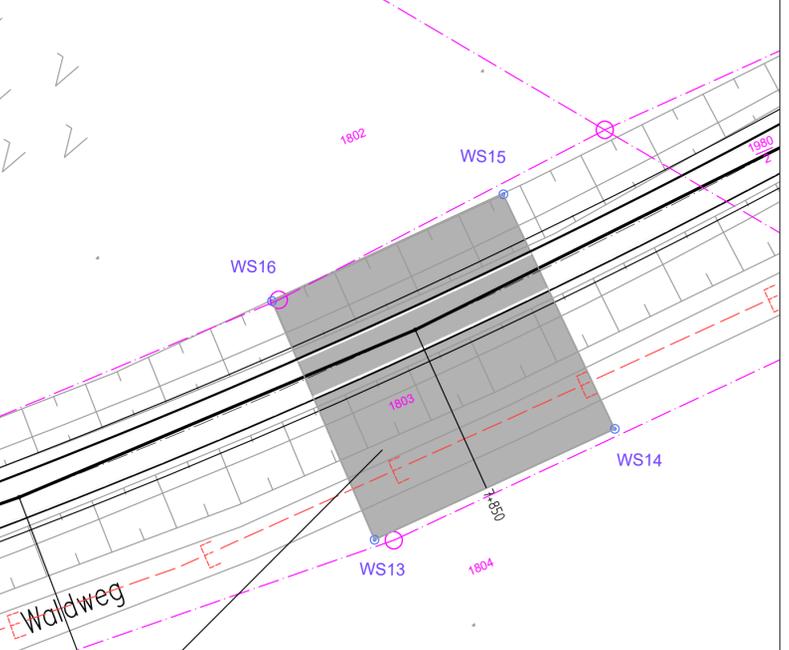

Herstellung einer Wendestelle zur temporären Nutzung während der Bauphase

Bau-km 7+850 Wendestelle 4 Bauabschnitt 1 Fl.-St. 1803 (Gem. Marienberg)

WS13 X=370054.2253 Y=5609060.4263
 WS14 X=370045.7527 Y=5609047.5906
 WS15 X=370058.4245 Y=5609039.5640
 WS16 X=370066.5864 Y=5609051.9291

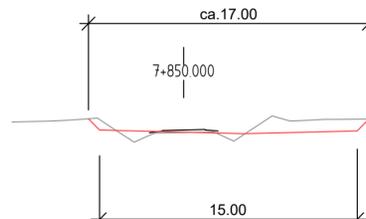

Zeichenerklärung

Grundplan

- △ Trigonom. Punkt
- Aufnahme-/Polygonpunkt
- ⊙ Höhenfestpunkt
- ⊗ Schacht-rund
- ⊠ Schacht-eckig
- ⊞ Postschacht
- ⊞ Merkzeichen G/W/E/F
- ⊙ Einlauf - rund
- ⊞ Einlauf - eckig
- ⊞ Oberflurhydrant
- ⊞ Unterflurhydrant
- ⊞ Schieber-Wasser
- ⊞ Schieber-Gas
- ⊞ Verteilerkasten
- ⊞ Telefonzelle
- ⊞ Trafohaus
- ⊞ KM-Stein
- ⊞ Netzknoten
- ⊞ Stationszeichen
- ◇ OD Zeichen
- Holzzaun
- Eisenzaun
- Drahtzaun
- Hochbord
- Tiefbord
- Mauer-freistehend
- Stützmauer
- Hecke
- Straßengeländer
- Pflasterrinne
- ⊞ Verkehrszeichen
- ⊞ Wegweiser
- ⊞ Verkehrsampel
- ⊞ Signalzeichen
- ⊞ Werbetafel
- ⊞ Schilderpfahl
- ⊞ Bushaltestelle
- ⊞ Parkautomat
- ⊞ Parkplatz, -haus
- ⊞ Tür
- ⊞ Tor
- ⊞ Zaunsäule
- ⊞ Laterne elektr.
- ⊞ Holzmast
- ⊞ Stahlgittermast
- ⊞ Stahlrohrmast
- ⊞ Stahlbetonmast
- ⊞ Doppelmast
- ⊞ A-Mast
- ⊞ Funkmast
- ⊞ Windrad
- ∨ Durchlass
- ⊞ Rohrauslauf
- Fallrohr
- ⊞ Laubbaum, klassifiziert
- ⊞ Nadelbaum, klassifiziert
- ⊞ Obstbaum
- ⊞ Baum plan. bedeut.
- ⊞ Baumstumpf
- ⊞ Baum abgestorben
- ⊞ Gartenland
- ⊞ Wiese
- ⊞ Friedhof
- ⊞ Gebüsch
- ⊞ Zaunssäule
- ⊞ Geschoßzahl
- ⊞ OK Schwelle Eingang
- ⊞ OK Fensterbank Kellerf.
- ⊞ Lichtschacht
- ⊞ Br Brunnen
- ⊞ Denkmal
- ⊞ Campingplatz
- BB Bituminöse Befestigung
- BP Betonsteinpflaster
- KP Kleinpflaster
- PB Betonplatten
- RG Rasengitterplatten
- SD Schotterdecke
- SB Straßenbeton
- PG Granitplatten
- GP Großpflaster
- FP Kopfsteinpflaster
- Laubbaumreihe
- △ Nadelbaumreihe

Grundplan hergestellt:	make_int Vermessung GmbH Hohenstein-Ernstthal	Ergänzungen:
Anlage		
Blatt-Nr.		
Reg.-Nr.	0001/177/2015	Kreis :Erzgebirgskreis
Lagesystem	ETRS89	Gemeinde :Marienberg
Höhensystem	DHHN 92	B 174 - Radweg
bearbeitet	10/15-01/16 A.L./M.O.	Marienberg-Reitzenhain
gezeichnet	01-02/16 A.G.	
geprüft	02/16 A.K.	

ARNOLD
 BERATENDE INGENIEURE UND ARCHITEKTEN

Kirchstraße 36 - 09496 Marienberg
 T +49 (0) 3735 9138-40 - F +49 (0) 3735 9138-38
 E marienberg@arnold-consult.de

bearbeitet:	Walther
gezeichnet:	Walther
geprüft:	Riedrich
BV-Nr.: 6-24-001	

GROßE KREISSTADT MARIENBERG
 Markt 1
 09496 Marienberg

Nr.	Art der Änderung	Datum	Zeichen

AUSSCHREIBUNGSPLAN

Straßenbauverwaltung
Große Kreisstadt Marienberg
Unterlage / Blatt-Nr.: 16.2 / 1
Detailplan
Wendestellen

Straße / Abschn.-Nr. / Station:
PROJIS-Nr.: 5114063
Maßstab: 1 : 250

B 174 - Radweg Marienberg - Reitzenhain 1. Bauabschnitt - Los 1: Objektplanung Verkehrsanlagen

aufgestellt: _____, den _____