
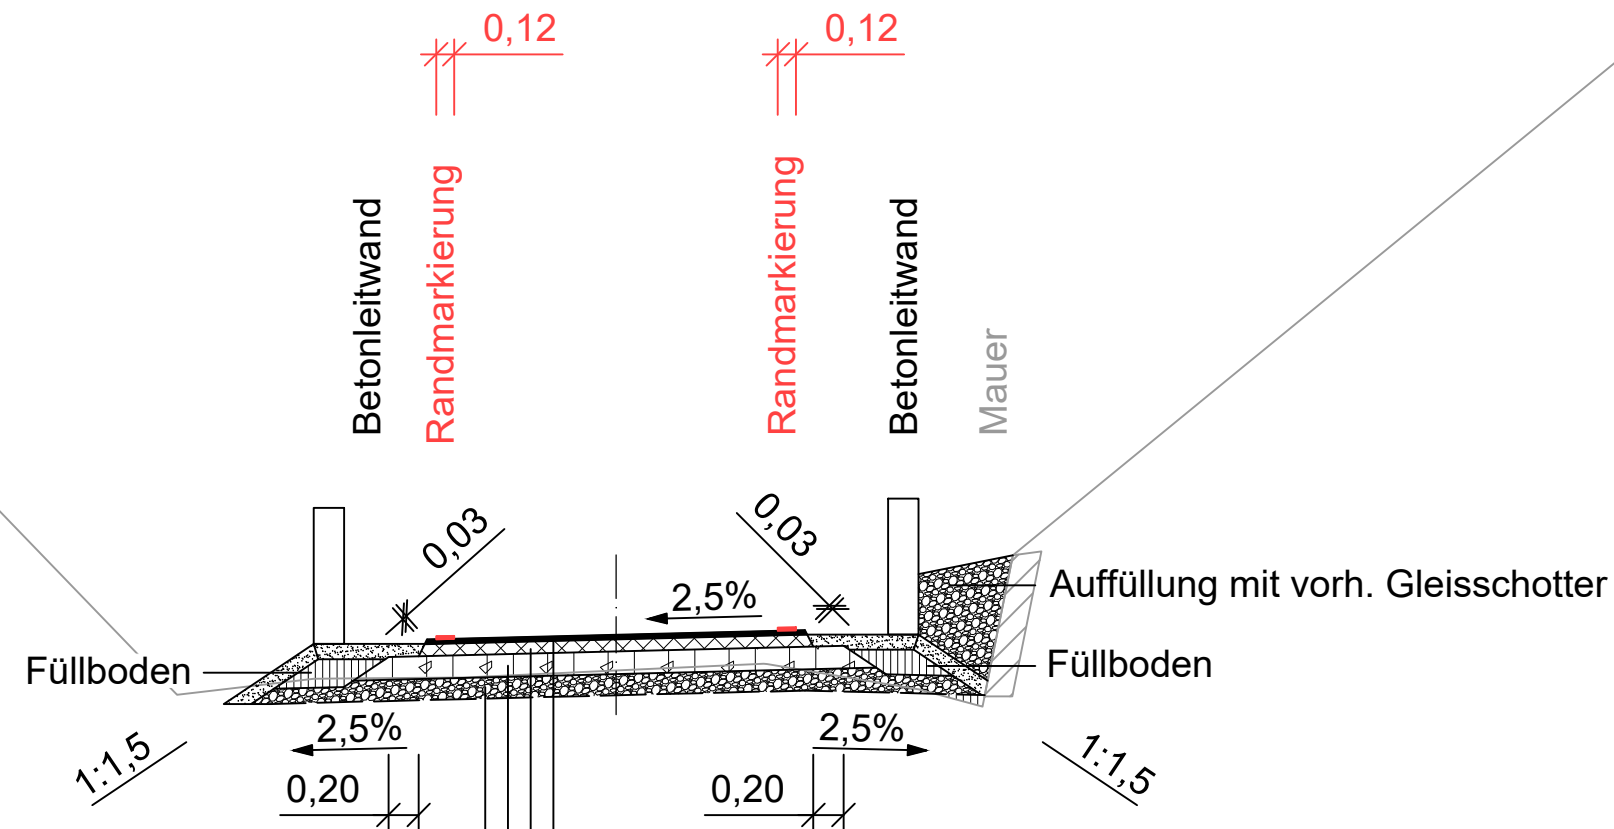


Regelquerschnitt 2-2

Bau-km 0+950

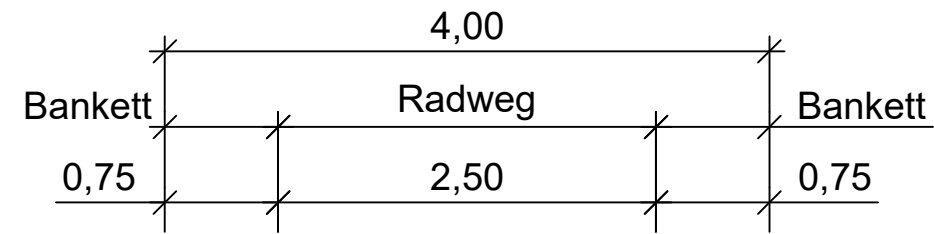

Planum nach ZTV E-StB 17

- 3 cm Asphaltdeckschicht AC 8 D L 70/100
- 8 cm Asphalttragschicht AC 22 T L 70/100
- $E_{V2} \geq 100$ MPa
- 15 cm Schottertragschicht 0/32
- 14-45 cm Schicht aus frostunempfindlichem Material
- $E_{V2} \geq 45$ MPa

≥40 cm Gesamtaufbau

in Anlehnung an RStO 12, Tafel 6, Zeile 1

 ARNOLD BERATENDE INGENIEURE UND ARCHITEKTEN Kirchstraße 36 - 09496 Marienberg T +49 (0) 3735 9138-40 - F +49 (0) 3735 9138-38 E marienberg@arnold-consult.de	bearbeitet:	Walthner
	gezeichnet:	Walthner
	geprüft:	Riedrich
		BV-Nr.: 6-24-001

GROßE KREISSTADT MARIENBERG Markt 1 09496 Marienberg	
--	--

Nr.	Art der Änderung	Datum	Zeichen

AUSSCHREIBUNGSPLAN

Straßenbauverwaltung Große Kreisstadt Marienberg	Unterlage / Blatt-Nr.: 14 / 2 Regelquerschnitt 2-2
Straße / Abschn.-Nr. / Station: PROJIS-Nr.: 5114063	Maßstab: 1 : 50

B 174 -
Radweg Marienberg - Reitzenhain
1. Bauabschnitt - Los 1: Objektplanung Verkehrsanlagen

aufgestellt:	
-----, den -----	