

**LEGENDE**

- Vermeidungsmaßnahmen**
- Bauzeitenregelung für die Baufeldfreimachung (Entfernung Sukzessionsgehölze) (5V<sub>CEF</sub>)
  - Amphibien- und reptiliengerechte Wegebefestigung (3V<sub>CEF</sub>)
  - Bautabuzone (1V<sub>CEF</sub>)
  - Bauzeitenregelung für die Baufeldfreimachung (Bodenarbeiten) (5V<sub>CEF</sub>)
- Ausgleichsmaßnahmen**
- Schaffung von Ausgleichshabitaten für die Haselmaus (1A<sub>CEF</sub>)
  - Schaffung von Ausgleichshabitaten für Reptilien und Amphibien (2A<sub>CEF</sub>)

**Maßnahmenkennung**

<b>1.1ACEF</b>	<b>Erläuterung Maßnahmentyp</b>	V	Vermeidungsmaßnahme
Index	A	Ausgleichsmaßnahme	
Maßnahmentyp	E	Ersatzmaßnahme	
Nr. der Einzelmaßnahme	G	Gestaltungsmaßnahme	
Nr. der Komplexmaßnahme			

**Erläuterung Index**

CEF Artenschutzrechtliche Maßnahme zur Erhaltung der ökologischen Funktion der Fortpflanzungs- und Ruhestätten (continuous ecological functionality)  
 ÖKO Ökotoptomaßnahme

**Maßnahmennummer und Beschreibung**

- Vermeidungsmaßnahmen**
- 1V<sub>CEF</sub>** Bautabuzone und ggf. Gehölzschutz
  - 2V<sub>CEF</sub>** Nassarbeiten im Bereich der Trägerbäume von Roger Kapuzenmoos
  - 3V<sub>CEF</sub>** Amphibien- und reptiliengerechte Wegebefestigung
  - 4V<sub>CEF</sub>** Gewässerschutz durch Verzicht auf Streusalz (gesamte Trasse)
  - 5V<sub>CEF</sub>** Bauzeitenregelung für die Baufeldfreimachung (gesamte Trasse)
  - 6V<sub>CEF</sub>** Kontrolle/Verschluss potentieller Fledermausquartiere vor Abriss/ Sanierung der Brückenbauwerke BW 01 und 02
  - 7V<sub>CEF</sub>** Bauzeitenregelung für Brückenabriss BW 01
  - 8V<sub>CEF</sub>** Umweltbaubegleitung (UBB) (gesamte Trasse)
  - 9V** Baudurchführung entsprechend dem Stand der Technik (gesamte Trasse)
  - 10V** Wiederherstellung der baubedingt in Anspruch genommenen Flächen nach Abschluss der Baumaßnahme
- Ausgleichsmaßnahmen**
- 1ACEF** Schaffung von Ausgleichshabitaten für die Haselmaus
  - 2ACEF** Schaffung von Ausgleichshabitaten für Reptilien und Amphibien
  - 3ACEF** Schaffung von Ersatzquartieren für Fledermäuse
  - 4ACEF** Schaffung von Ersatzquartieren (Nischenbrutkästen) für Nischenbrüter
- Ersatzmaßnahmen**
- 1E<sub>ÖKO</sub>** Waldumbau Flurstück 2038, Gemarkung Marienberg

**Ausgleichsmaßnahmen**

- 1ACEF** Schaffung von Ausgleichshabitaten für die Haselmaus
- 2ACEF** Schaffung von Ausgleichshabitaten für Reptilien und Amphibien
- 3ACEF** Schaffung von Ersatzquartieren für Fledermäuse
- 4ACEF** Schaffung von Ersatzquartieren (Nischenbrutkästen) für Nischenbrüter

**Ersatzmaßnahmen**

- 1E<sub>ÖKO</sub>** Waldumbau Flurstück 2038, Gemarkung Marienberg

**Nutzungstypen**

- Wald
- Offenland
- Fließ- und Stillgewässer
- Siedlung

**Bezugsräume**


- Abgrenzung des Bezugsraums
- 1 Unteres Mittelergebirge im Stadtgebiet Marienberg mit angrenzender Ackerfläche
- 2 Oberes Mittelergebirge mit Laub- und Nadelmischwäldern sowie der angrenzenden Verkehrsanlage der B 174
- Abgrenzung des Untersuchungsraums

**Technische Planung**

- baubedingte Flächeninanspruchnahme (Baustraße, Baustelleneinrichtungsfläche, Wendestellen)
- Trasse des geplanten Radweges
- beplante Brückenbauwerke (Abbruch/Sanierung)

**Nachrichtlich**

- Schutzgebiete internationaler Bedeutung**
- FFH-Gebiet
  - SPA-Gebiet
- Schutzgebiete nationaler Bedeutung**
- Naturschutzgebiet
  - Landschaftsschutzgebiet
  - Naturpark

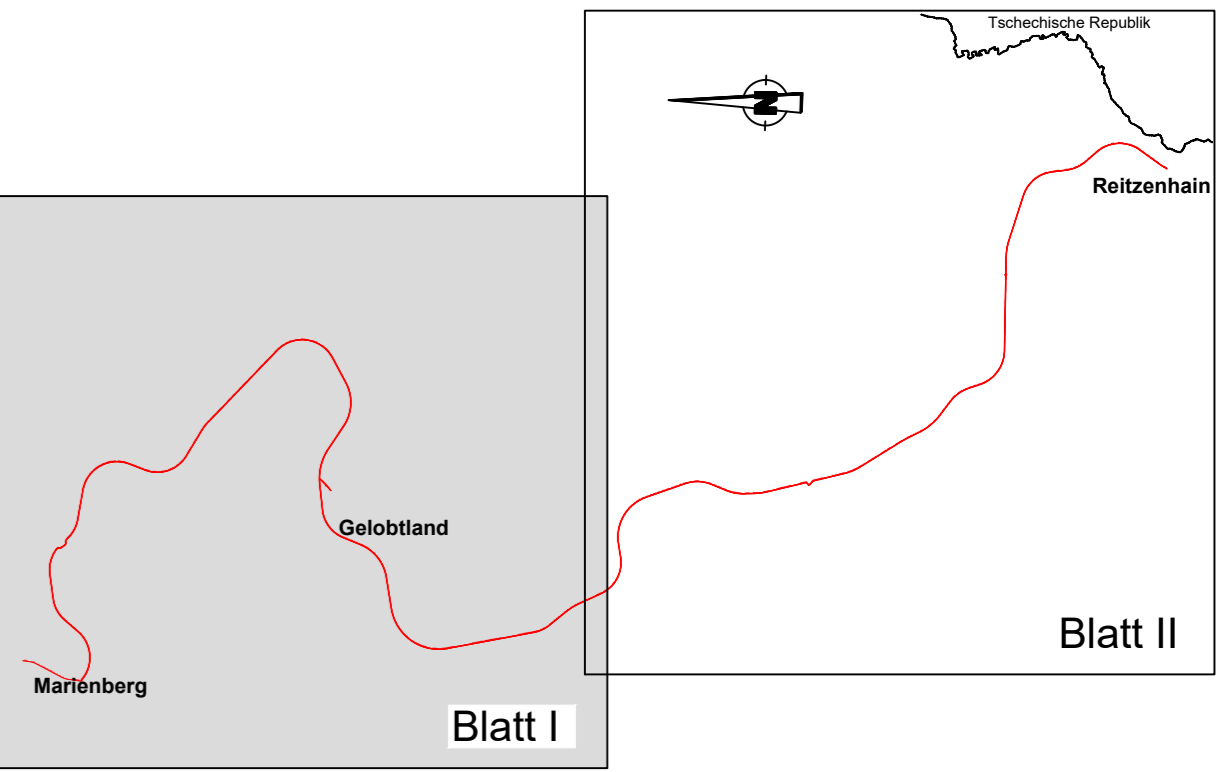

Bezugssystem: ETRS89 Abbildung: UTM, Lagestatus 33N

<b>Ingenieurbüro für Verkehrsanlagen GmbH</b> Reichardtstraße 7, 06114 Halle/Saale	Datum	Name	
	bearbeitet	24.08.2022	Klingler
	gezeichnet	24.08.2022	Miehe
	geprüft	24.08.2022	Hieber
Abt. Leiter			

<b>fugmann + fugmann</b> architekten und ingenieure gmbh Eisenbahnstraße 1, 08223 Falkenstein Tel. 03745 7801-0 Fax 03745 7801-20 E-Mail: ingenieure@fugmann-fugmann.de www.fugmann-fugmann.de	bearbeitet	07/2022	Ja
	gezeichnet	07/2022	He
	geprüft	07/2022	Fu
	Projekt-Nr.	13CA041	

<b>Große Kreisstadt Marienberg</b> Markt 1 09496 Marienberg Tel. 03735 / 602-0 Fax 03735 / 2 23 07	bearbeitet		
	gezeichnet		
	geprüft		

Nr.	Art der Änderung	Datum	Zeichen

**FESTSTELLUNGSENTWURF**

LANDESAMT FÜR STRASSENBAU UND VERKEHR	<b>Freistaat          SACHSEN</b>	Unterlage / Blatt Nr.: 9.1/1 <b>Maßnahmenübersicht</b>
PROJIS-Nr.: 5114063	Maßstab: 1:10.000	
<b>B 174 -          Radweg Marienberg - Reitzenhain          1. Bauabschnitt          Landschaftspflegerischer Begleitplan</b>		
aufgestellt: Große Kreisstadt Marienberg	Marienberg, den  Heinrich Oberbürgermeister	