

Zeichenerklärung

Planung

 Baumaßnahme

Straßennetz

vorhanden

 B 174 Bundesstraße


 S 221 Staatsstraße

 K 8130 Kreisstraße

 sonstige Straße

Verwaltung

 Gemeindegrenze

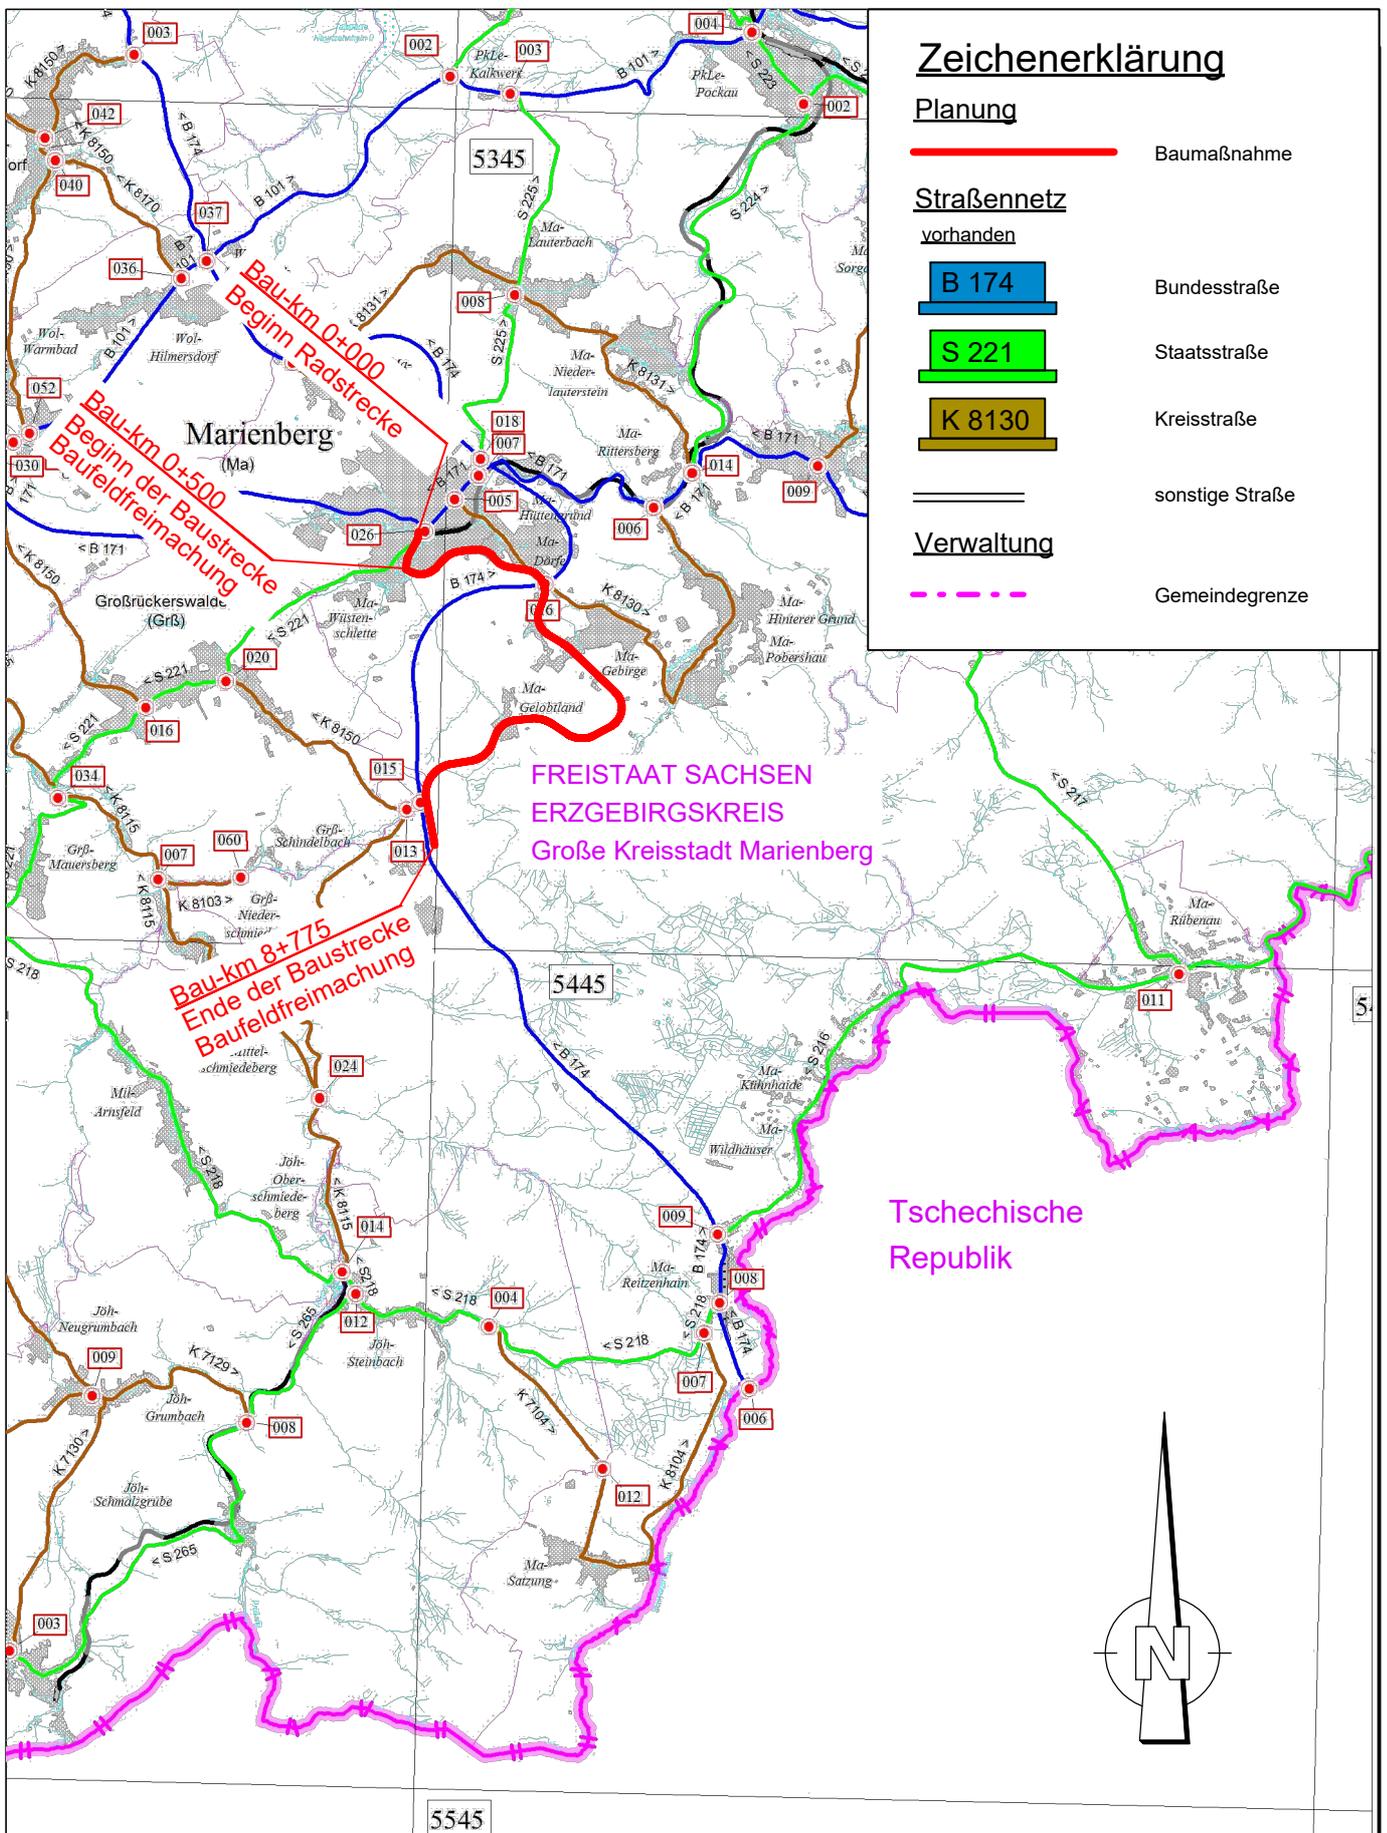

FREISTAAT SACHSEN
ERZGEBIRGSKREIS
Große Kreisstadt Marienberg

Tschechische
Republik

aufgestellt:
Große Kreisstadt Marienberg

Unterlage: 2
Übersichtskarte

Radweg Marienberg - Reitzenhain
(von Bau-km 0+000 - 8+775)

Maßstab: 1:100.000

PROJIS-Nr.: 5114063

Datum:

**B 174 -
Radweg Marienberg - Reitzenhain**
1. Bauabschnitt - Los 1: Objektplanung Verkehrsanlagen

Format: 210 x 297 = 0,07 m²