


Positionsplan 1. OG

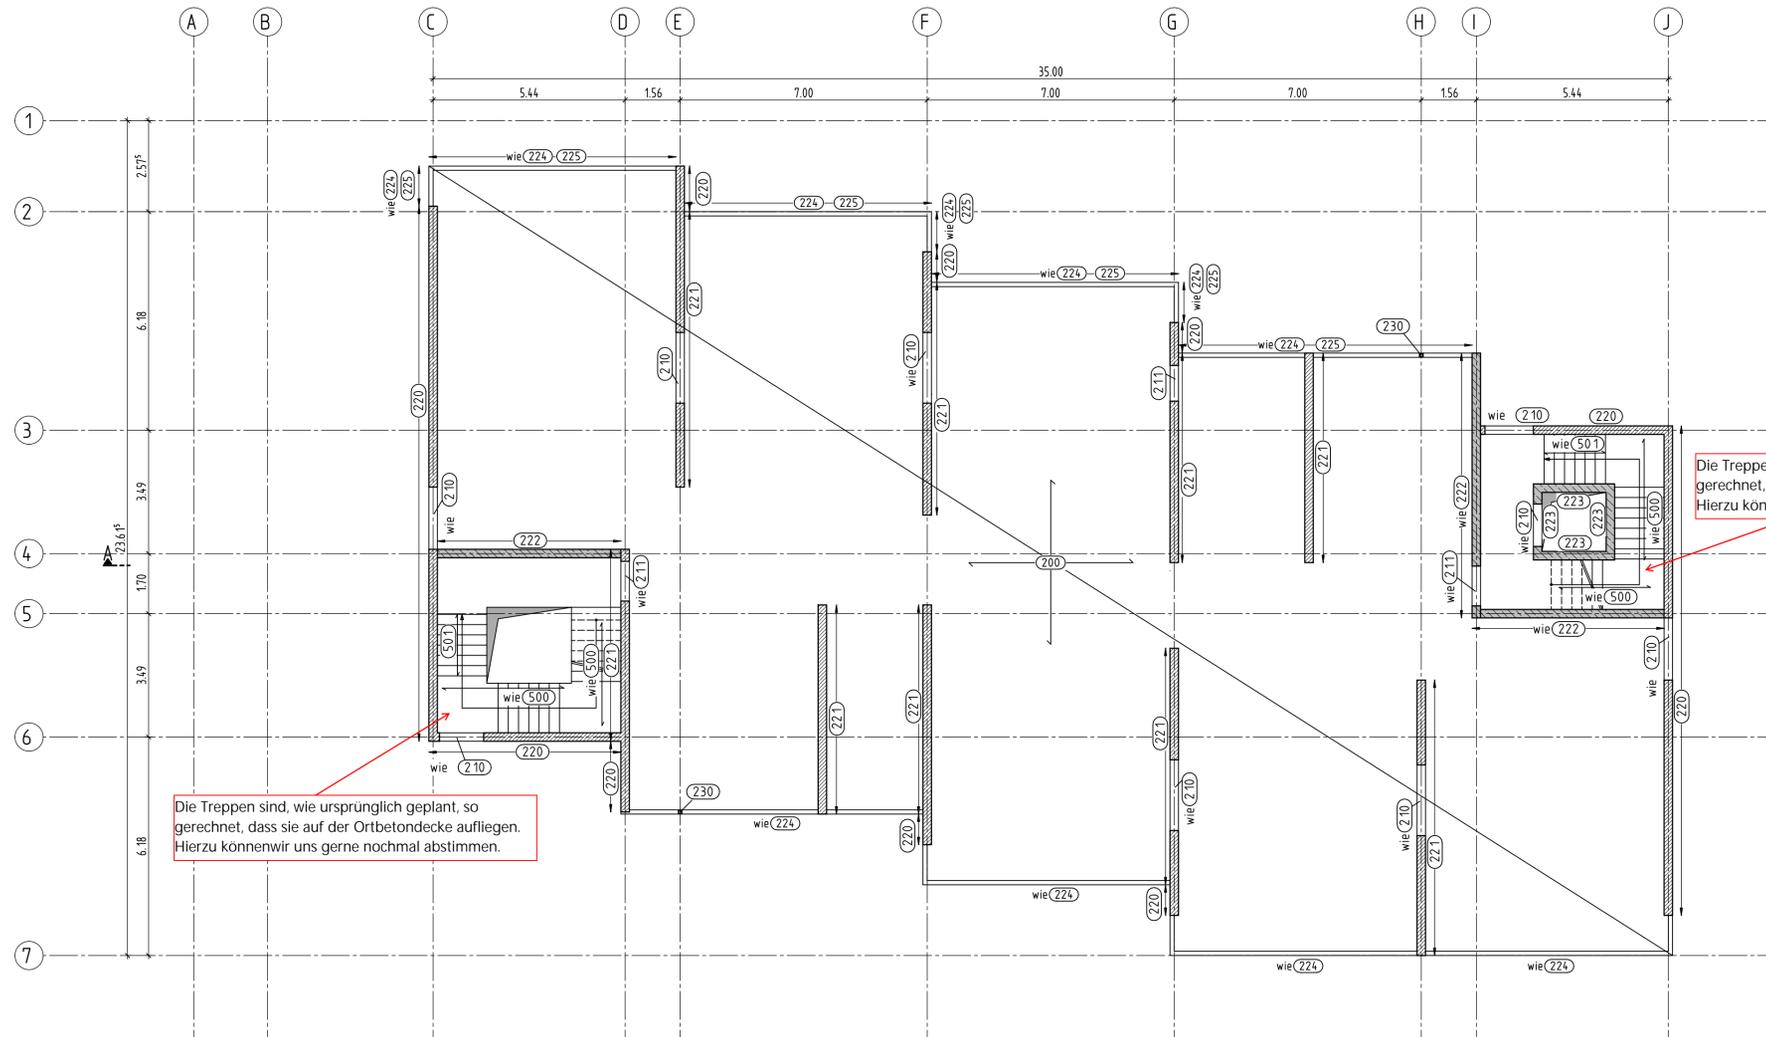

Die Treppen sind, wie ursprünglich geplant, so gerechnet, dass sie auf der Ortbetondecke aufliegen. Hierzu können wir uns gerne nochmal abstimmen.

Die Treppen sind, wie ursprünglich geplant, so gerechnet, dass sie auf der Ortbetondecke aufliegen. Hierzu können wir uns gerne nochmal abstimmen.

Position	Bauteil	Material	Querschnitt
Z200	Decke über 1. OG	C25/30, XC1	h = 24cm
Z210	Unterzug	C25/30, XC1	b/h = 24/34,5cm
Z211	Sturz	KS-Flachsturz 4DF	b = 24cm Auflagertiefe = 17,5cm
Z220	Außenwand inkl. Zentrierleiste	KS-P SFK20 RD 2,0 DBM	d = 24cm
Z221	Innenwand	KS-P SFK20 RD 2,0 DBM	d = 24cm
Z222	Innenwand	C25/30, XC1	d = 24cm
Z223	Aufzugswand	C25/30, XC1	d = 25cm
Z224	Holzständerwand Kopfrippe Fußrippe Randrippe Innenrippe Beplankungsstoß	C24	b/h = 16/8cm b/h = 16/12cm b/h = 14/16cm b/h = 6/16cm b/h = 16/14cm
Z225	Aufkantung	C25/30, XC3	d = 15cm
Z230	Stütze	S235 JR	DR0 100x6,3mm, warmgefertigt
Z500	Treppenlauf mit Podest	C25/30, XC1	d = 20cm
Z501	Treppenlauf	C25/30, XC1	d = 20cm

Legende:

- Stahlbeton C25/30 (Schnitt/Ansicht)
- aufgehend Stahlbeton
- Mauerwerk KS-P 20-2,0; Dünnbettmörtel; tragend (Schnitt/Ansicht)
- Mauerwerk KS-P 20-2,0; Dünnbettmörtel; nicht tragend
- NH C24 falls nicht anders angegeben

Änderungen zum vorhergehenden Planstand Stand: 26.07.2024

e	d	c	b	a
Index	Änderung	Bearbeiter	Datum	

m+

Ingenieurbüro für Tragwerksplanung
Dr.-Ing. Christian Müller GmbH
Windscheidstraße 12, 10627 Berlin, Tel. 030 / 323 016 66

Bauherr: Ev. Kirchenverband für Kindertageseinrichtungen
Berlin Mitte-Ward, Händelallee 22, 10557 Berlin

Bauvorhaben: Neubau einer Kindertagesstätte,
Elchdamm 217, 13503 Berlin

Plan: Positionsplan 1.0G

Erstellt am 26.07.2024	Gerechnet E. Beringmeier	Maßstab 1:100	Auftrags-Nr. 1911	Plan-Nr. P-10G-2
---------------------------	-----------------------------	------------------	----------------------	---------------------

H/B = 594 / 84,1 (0,50m²) Altplan 2024