


Ansicht Ost / M 1:125

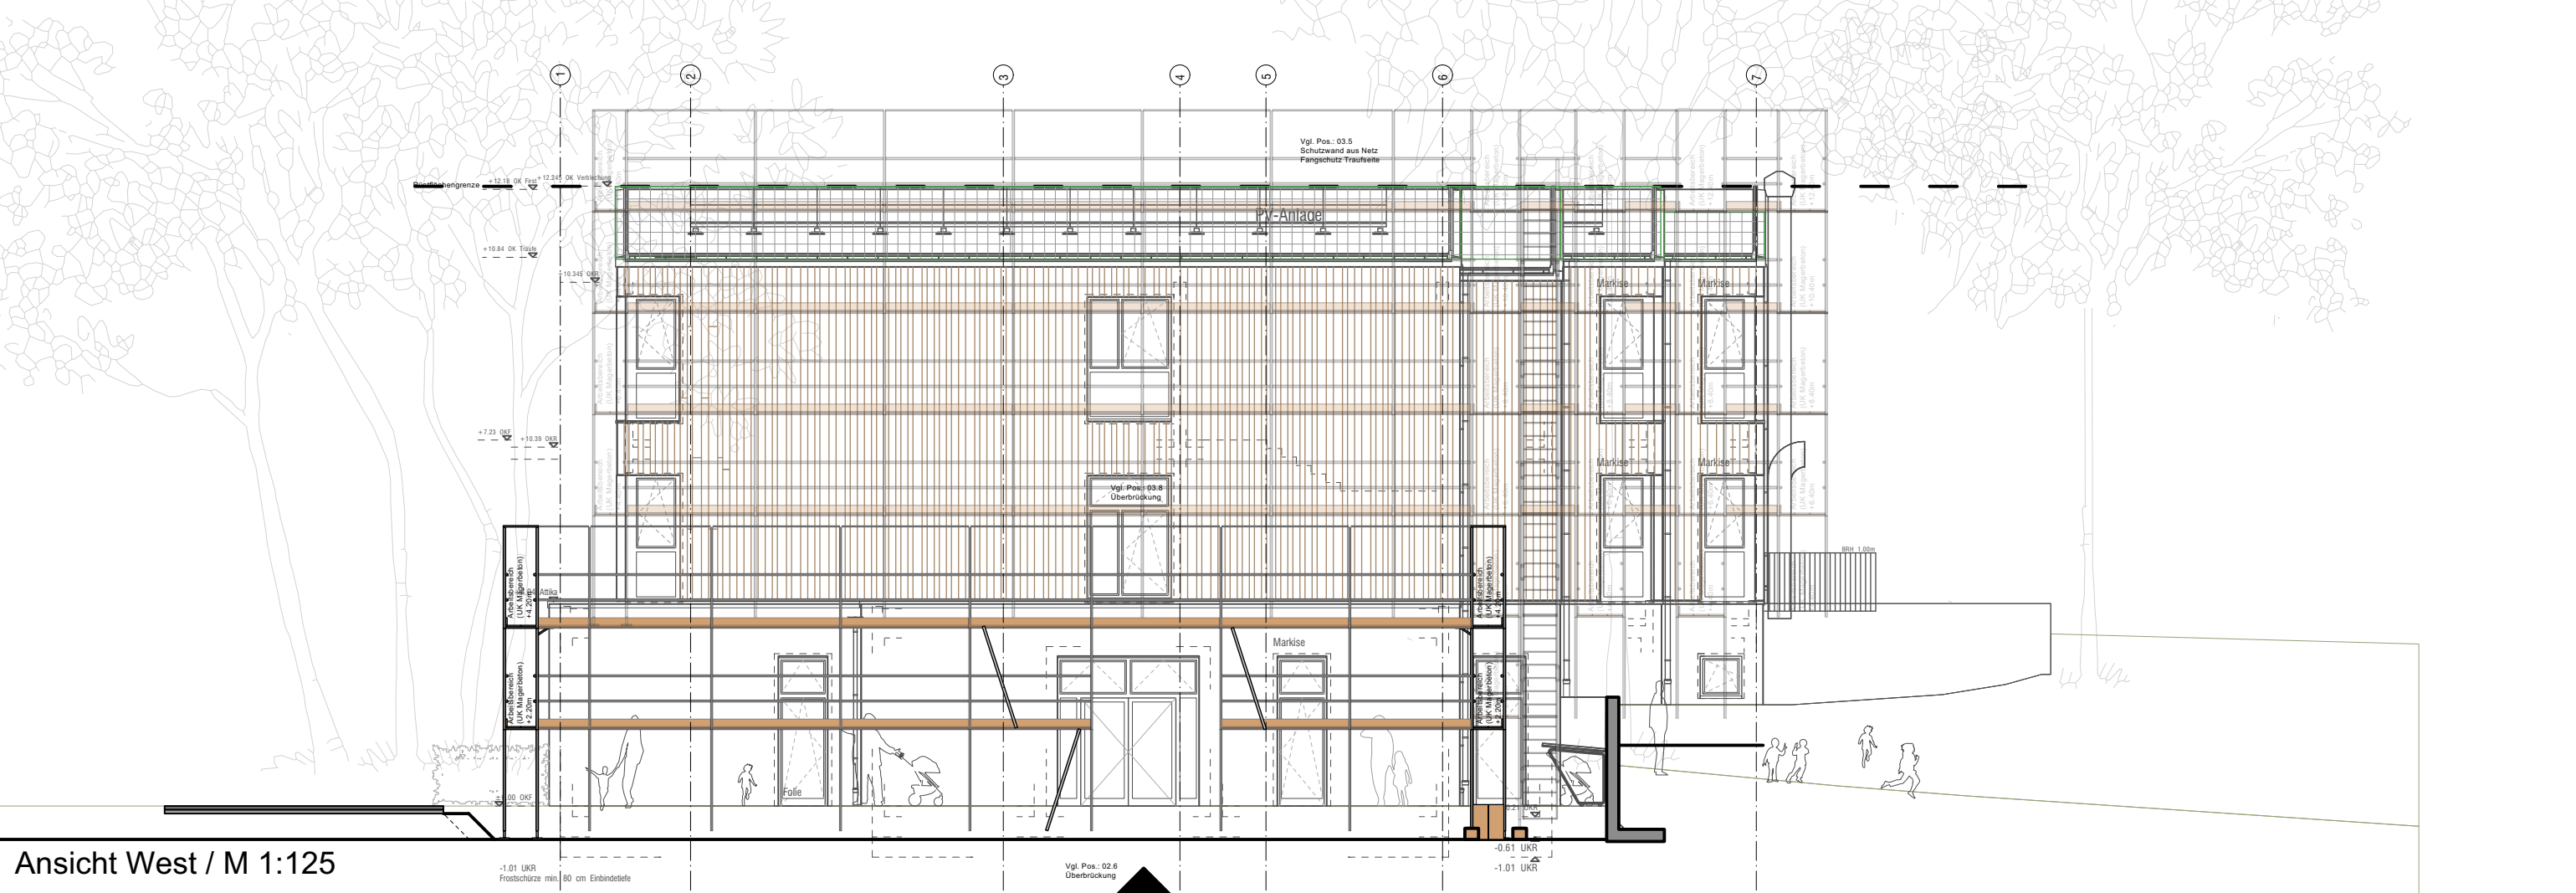

Ansicht West / M 1:125