



A

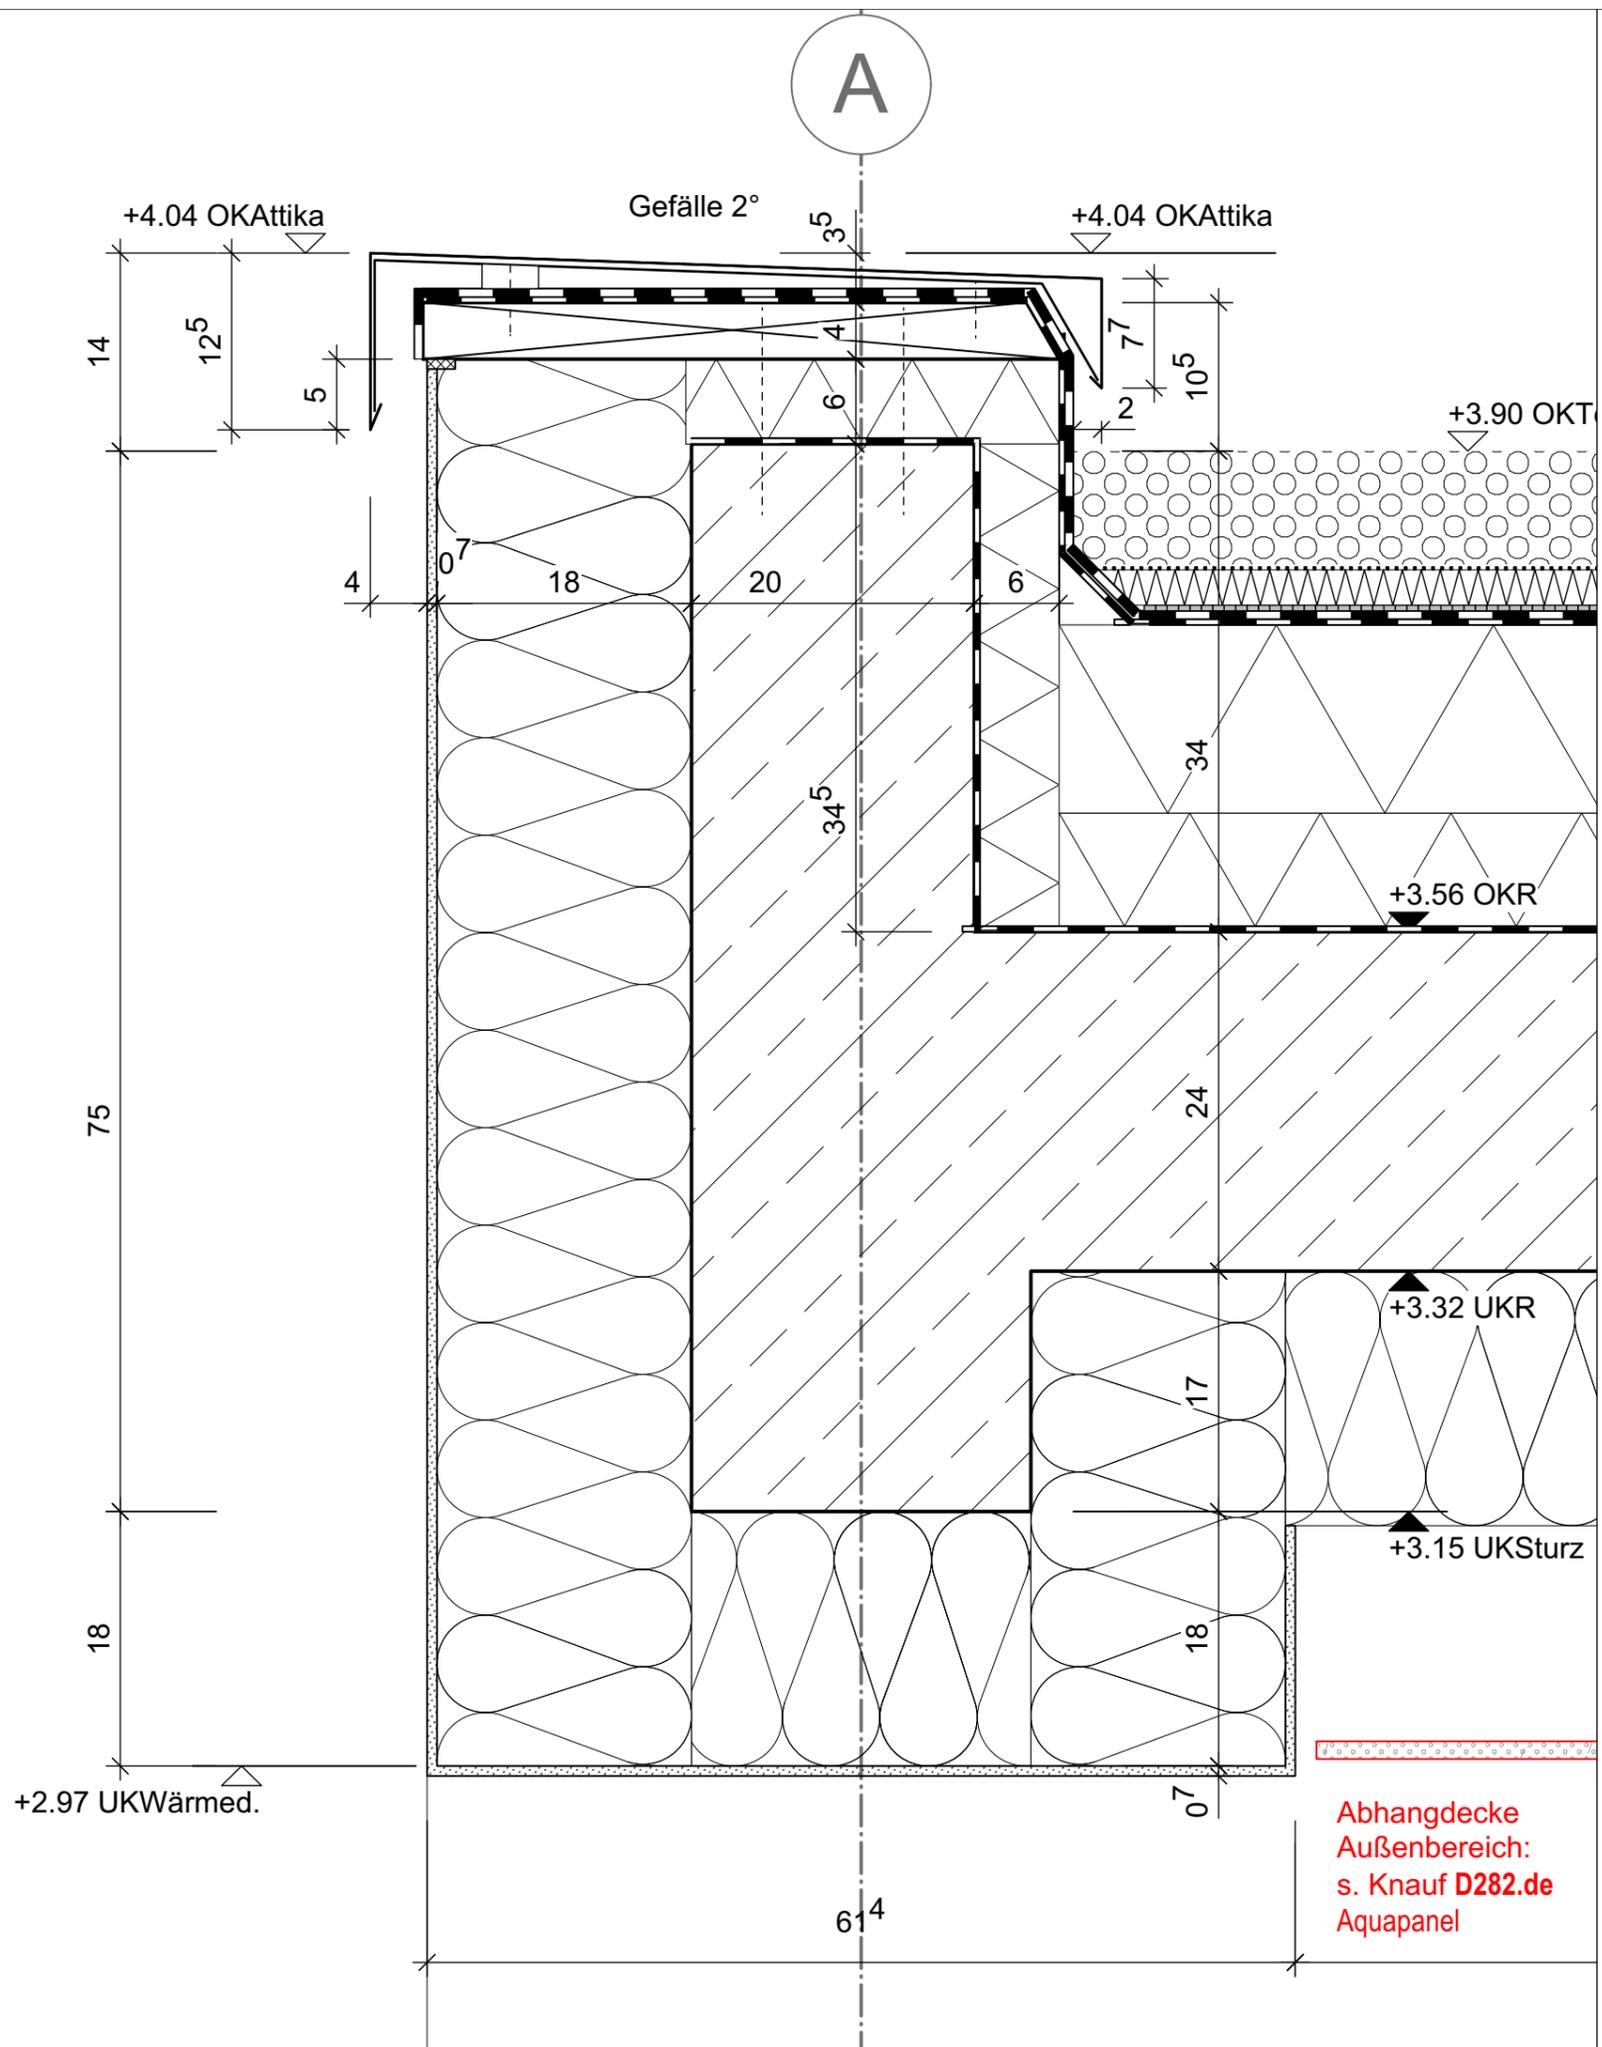

Saatgutmischung, Extensivsubstrat min. 60 mm
 Filtervlies
 Dränschicht, Wasserspeicher 25 mm
 Trenn-, Schutz- und Speichervlies 4 mm
 Abdichtung 2-lagig, wurzelfest
 Dämmung/Gefälledämmung EPS 035 DAA dm,
 100 - 240 mm
 Dampfsperre, Bitumen-Voranstrich

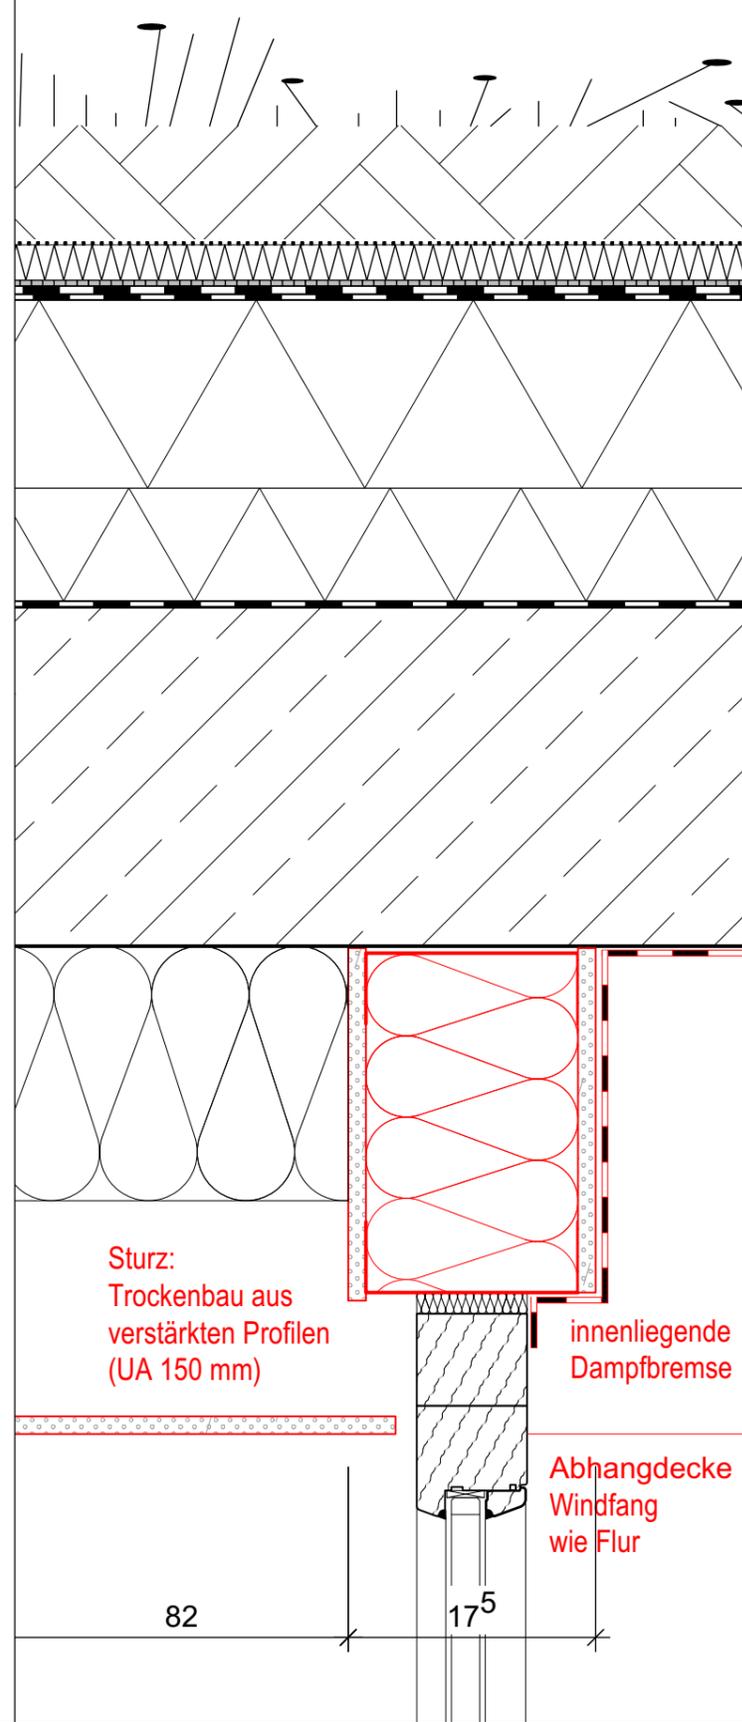

| | | |
|--|--|----------|
| Projekt 525 | | |
| Projekt Elchdamm 217 13503 Berlin-Heiligensee Neubau einer Kindertagesstätte | | |
| Bauherr Ev. Kirchenkreisverband für Kindertageseinrichtungen Berlin Mitte - Nord Händelallee 22 10557 Berlin | | |
| Architekt Stark + Stilb Architekten Lausitzer Platz 8a D-10997 Berlin Tel: (030) 232 56 65 00 Fax: (030) 232 56 65 99 E-Mail: mail@starkundstilb.de | | |
| Index | Datum | Änderung |
| | | |
| | | |
| | | |
| | | |
| | | |
| | | |
| Plannummer 525 DE FA 03 | | |
| Planinhalt Attika Dachterrasse über Haupteingang | | |
| Hinweis Ausführungsplanung | | |
| Erstellt 16.12.2024 |  ARCHITEKTEN <small>Lausitzer Platz 8a 10997 Berlin mail@starkundstilb.de www.starkundstilb.de Telefon (030) 232 56 65 00 Fax (030) 232 56 65 99</small> | |
| Bearbeitet / geprüft rh | | |
| Maßstab 1: 5 | Format DIN A 3 | |