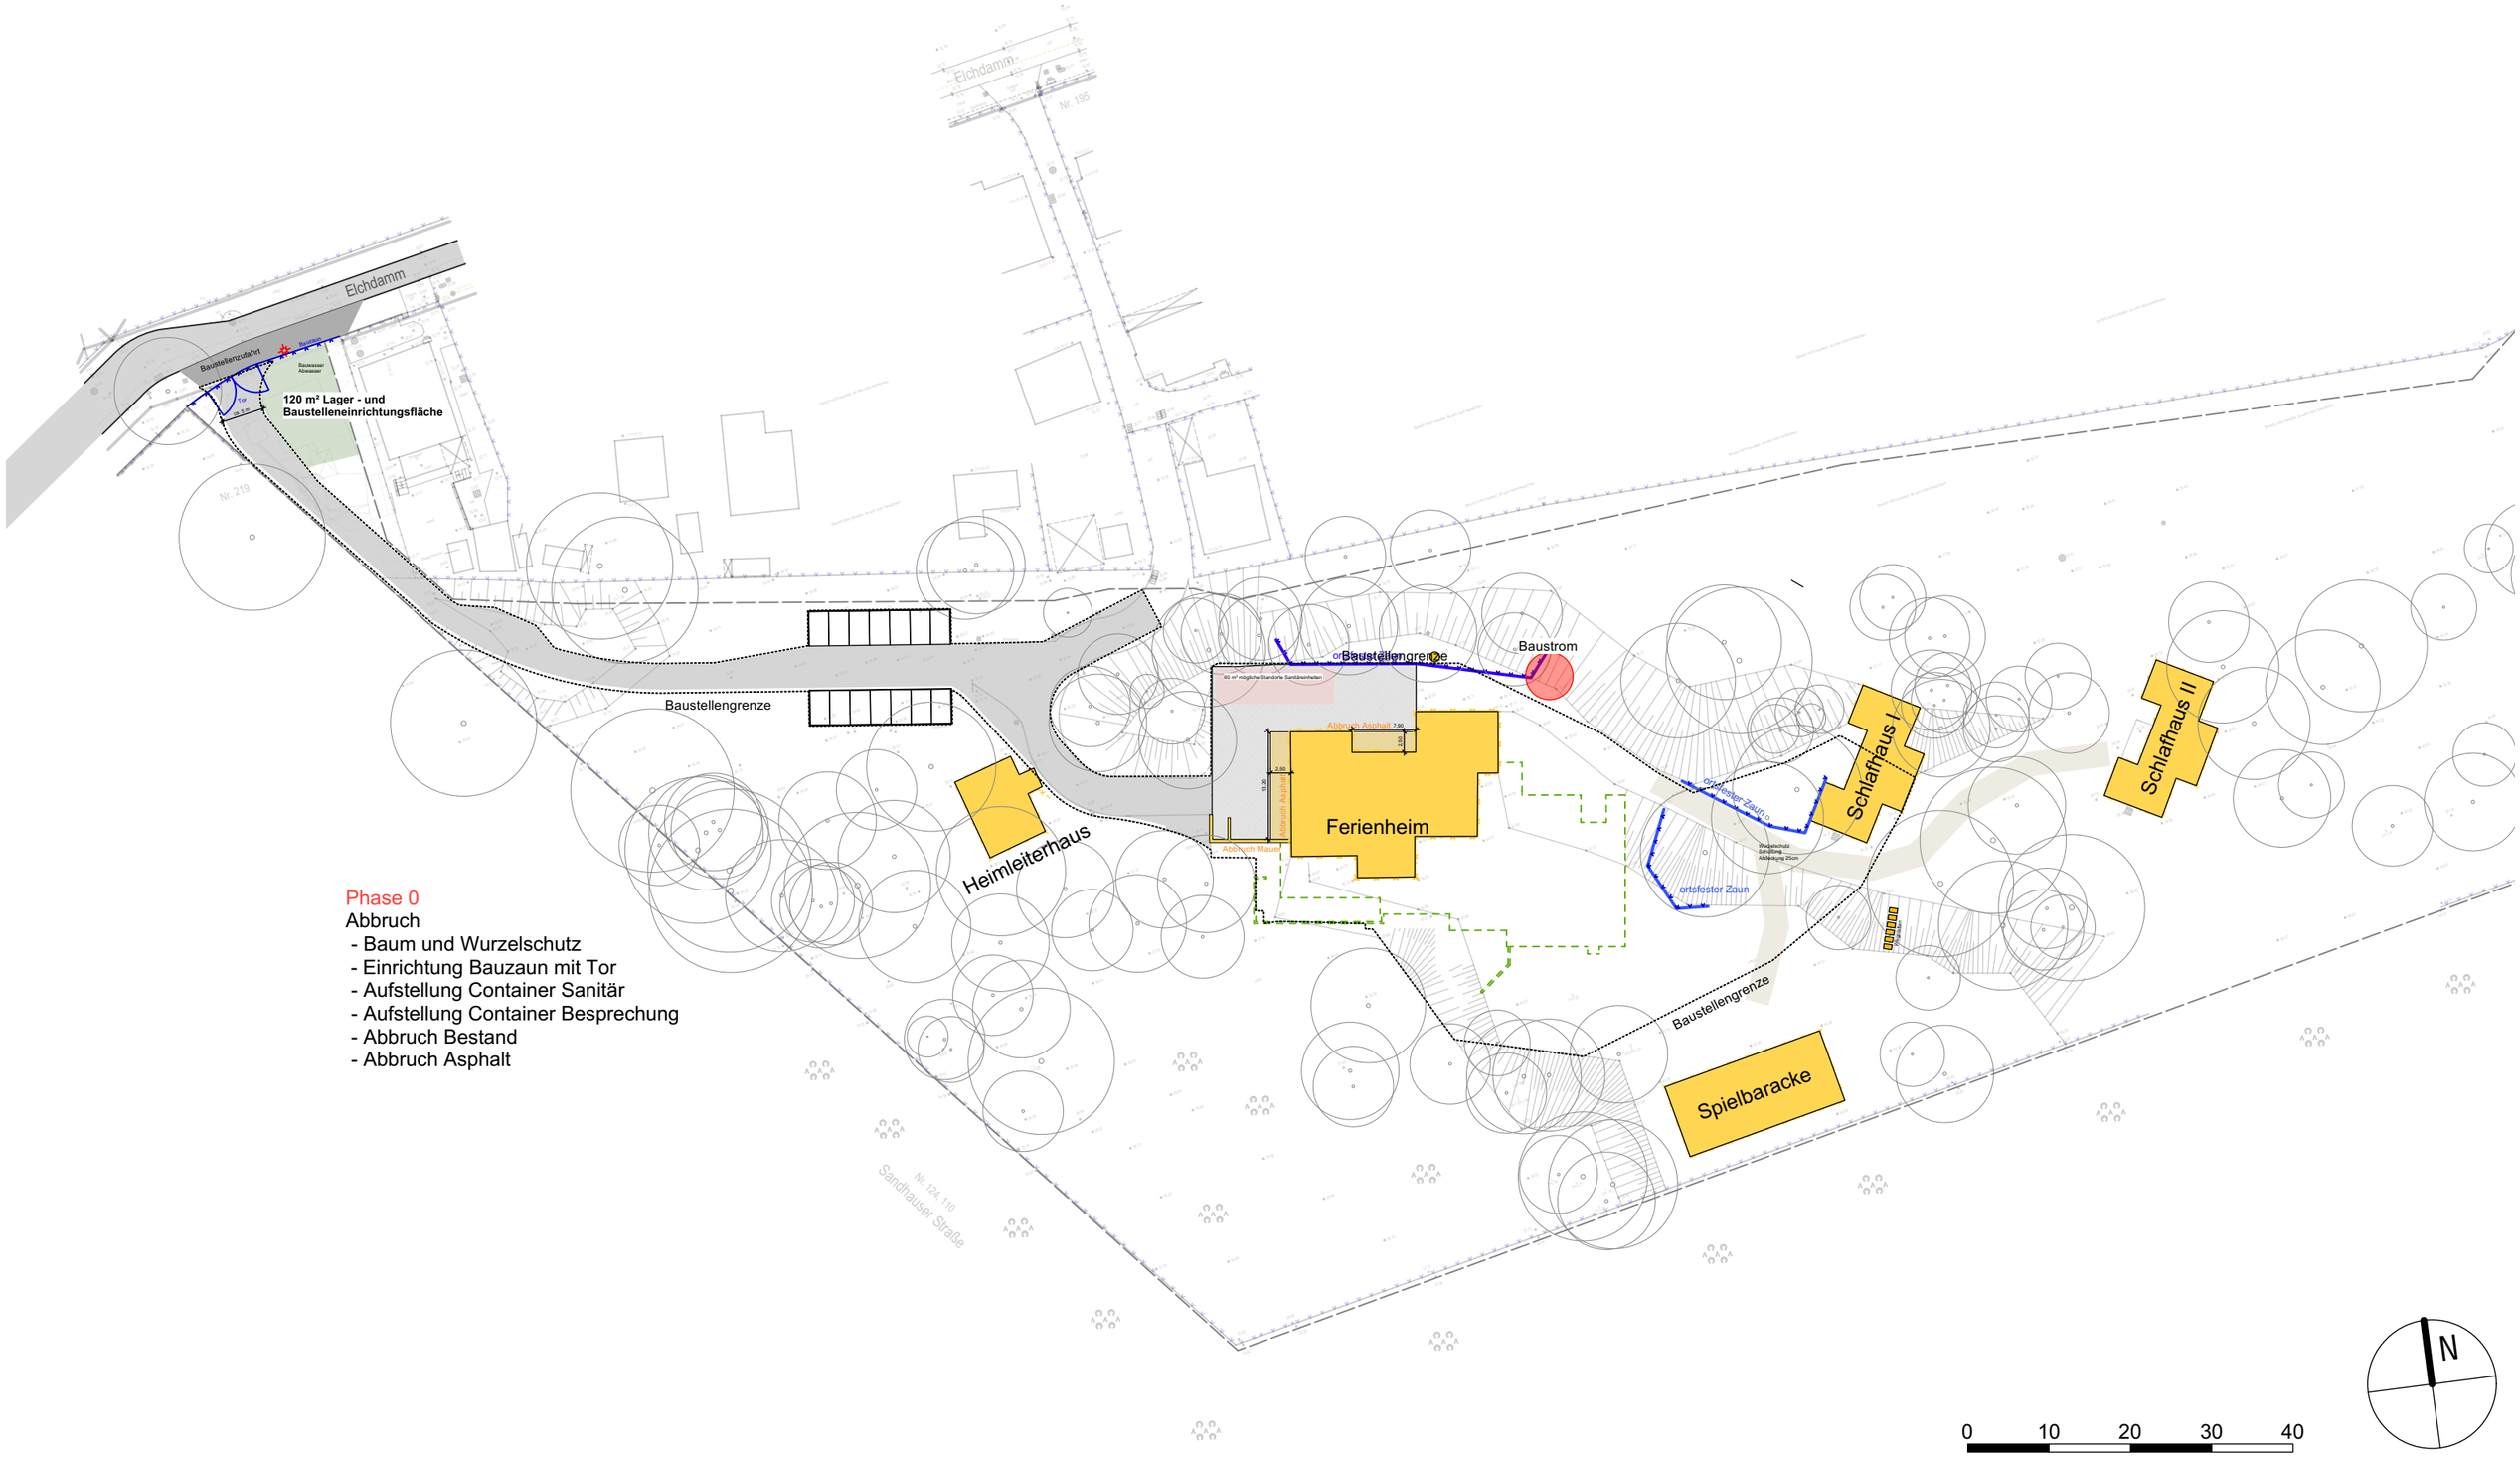


Phase 0
Abbruch
- Baum und Wurzelschutz
- Einrichtung Bauzaun mit Tor
- Aufstellung Container Sanitär
- Aufstellung Container Besprechung
- Abbruch Bestand
- Abbruch Asphalt

**Legende**

- Abbruch Bestand
- Zaun
- Baustellengrenze
- Lager- und Stellplatz
- Baustrom
- Gebäude Geplant

| | | | |
|---|---|---|---|
| Projekt + Planinhalt | **Elchdamm 217 13503 Berlin-Heiligensee**<br>**Skizze Baustellenplan**<br>Rückbau und Erdarbeiten | | |
| Erstellt | 09.12.2024 | Plan-Nr. | **Skizze BP Übersicht** |
| Bearb. / geprüft | rh / | | |
| Maßstab / Format | DIN A3 / M1:750 | Hinweis | VORABZUG |

STARK + STILB
ARCHITEKTEN
Lausitzer Platz 8a
D-10997 Berlin
Tel.:(030)232 56 65 0
Fax:(030)232 56 65 99
mail@starkundstilb.de
www.starkundstilb.de