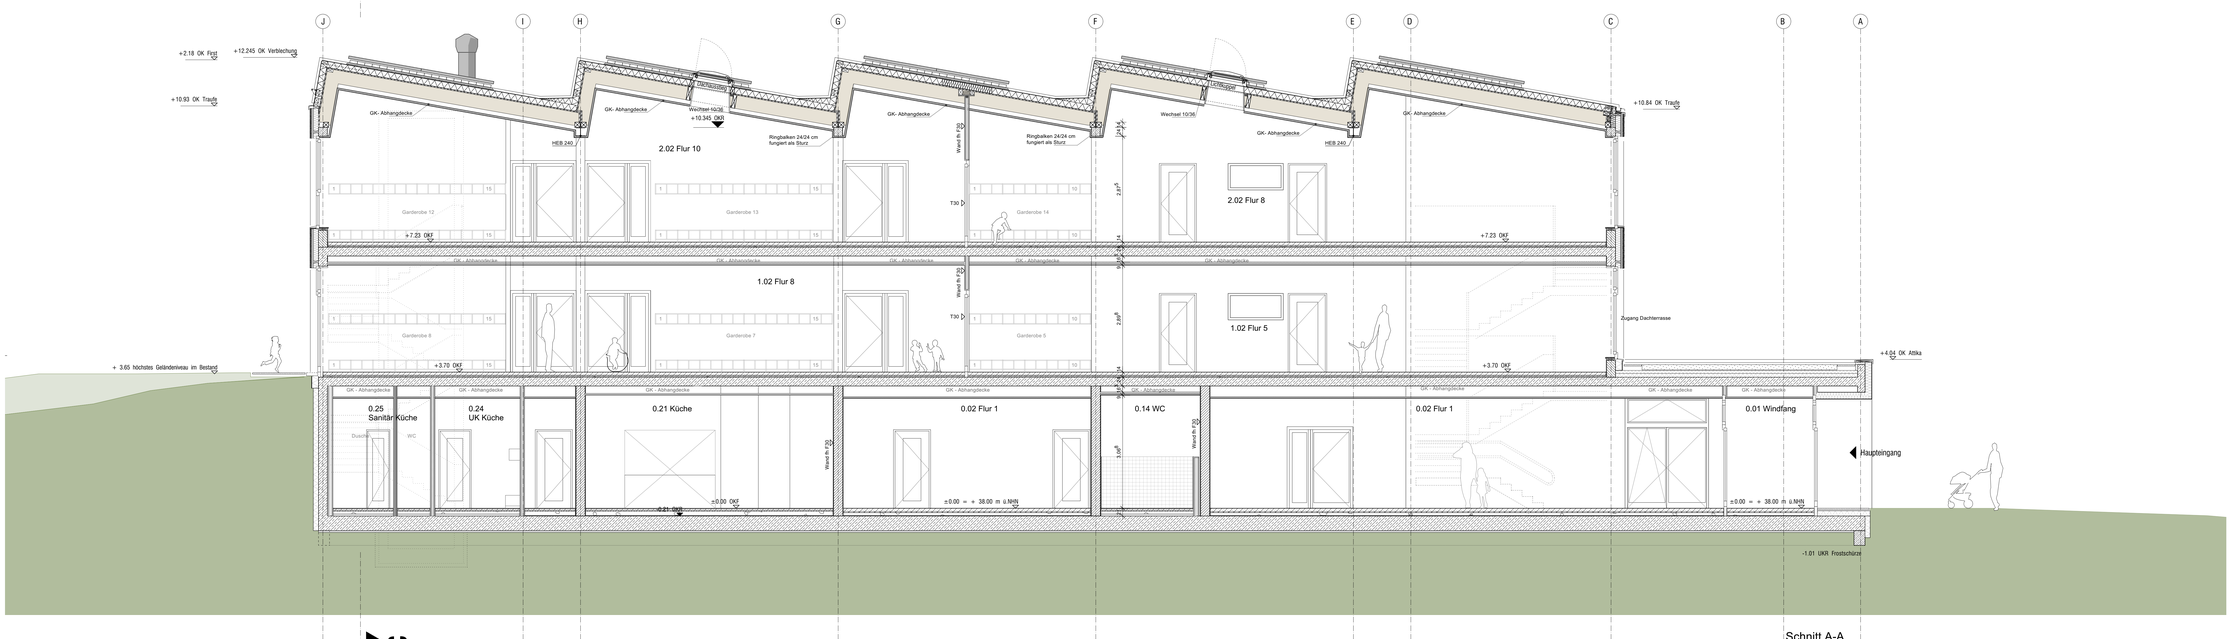

Schnitt A-A

A B C D E F G H I J
PV-Anlage
Kiesdachabdichtung
Holzwerkstoffplatte (OSB, DWD etc.)
Kiesdachabdichtung
Kiesdachabdichtung
Kiesdachabdichtung