


Ansicht Süd / M 1:125

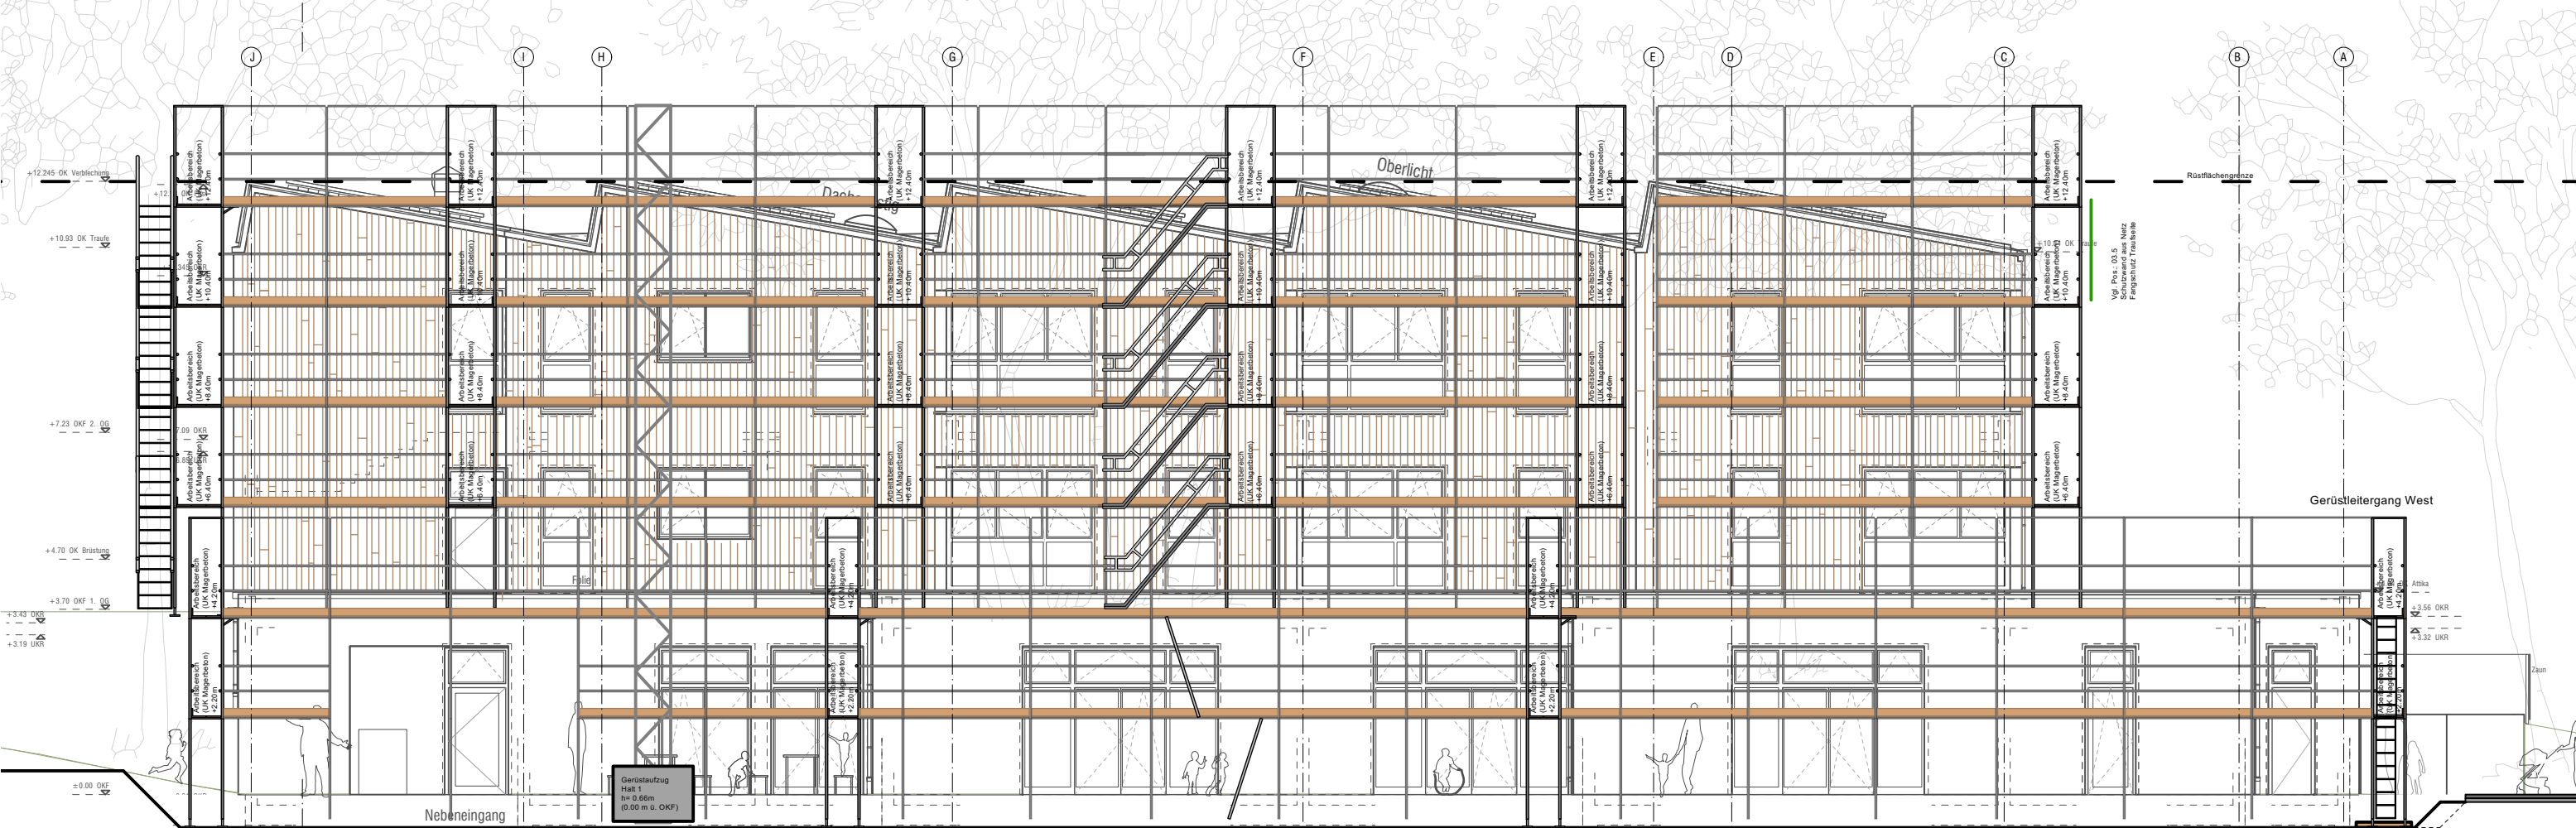

Ansicht Nord / M 1:125