MATERIALKONZEPT

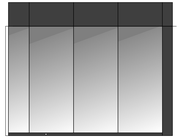

Wandabwicklung E6

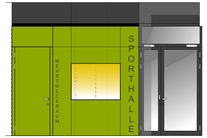

Wandabwicklung E2

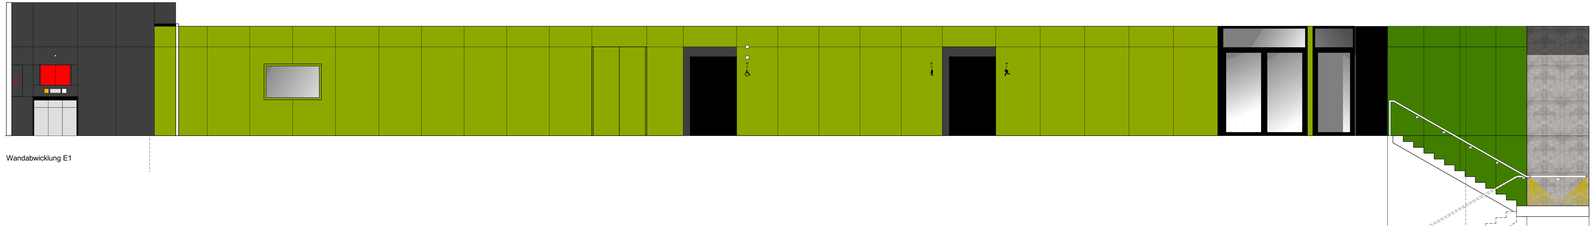

Wandabwicklung E1

Wandabwicklung E5

WANDABWICKLUNG

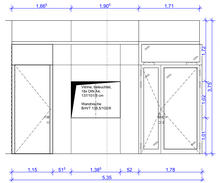

Wandabwicklung E2

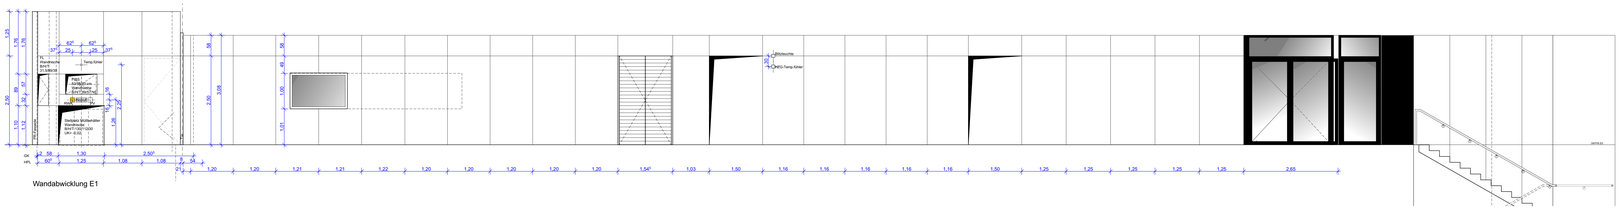

Wandabwicklung E1

MATERIALKONZEPT

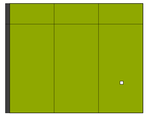

Wandabwicklung E4

Wandabwicklung E3

WANDABWICKLUNG

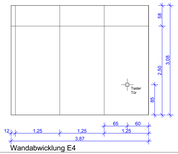

Wandabwicklung E4

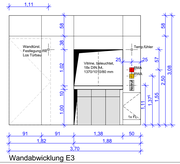

Wandabwicklung E3

ÜBERSICHT EG

Index	Änderung	Datum	Gez.

Auftraggeber
Stadtverwaltung Oschatz
Neumarkt 1
04758 Oschatz

Projekt
3-Feldsporthalle Oschatz
Bahnhofstraße 1
04758 Oschatz

Architekten

Tel.:

koordiniert mit Fachplanern

Statik	Technik	HLS	Bauphysik

Kein Ausführungsplan!
Nur als Anlage zum LV.

Darstellung
Flure EG

Bauabschnitt
5 - Ausführungsplanung

Maßstab 1:50, 1:300 | Datum 06.06.2024

Gez. | Projektleitung SH OZ

Bl.-Größe | Bl.-Nr. D 636