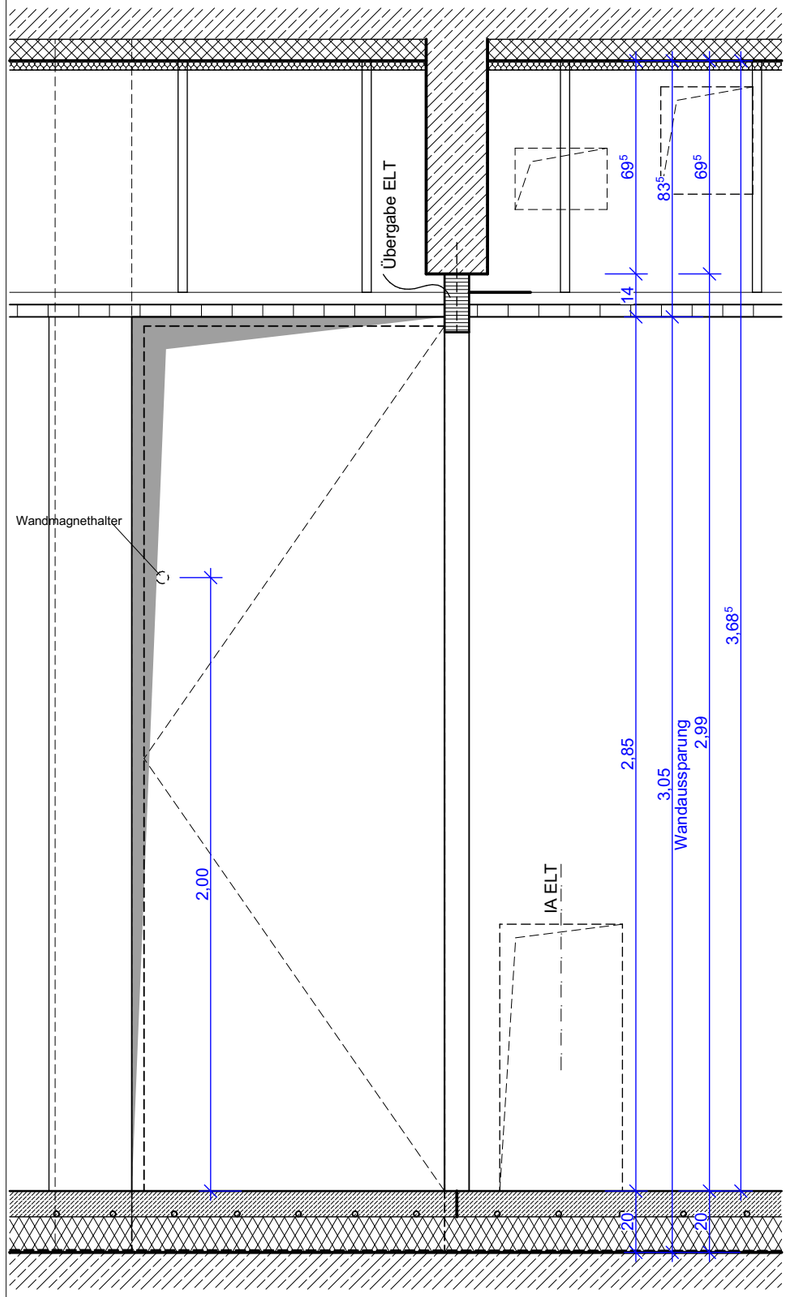

Vertikalschnitt

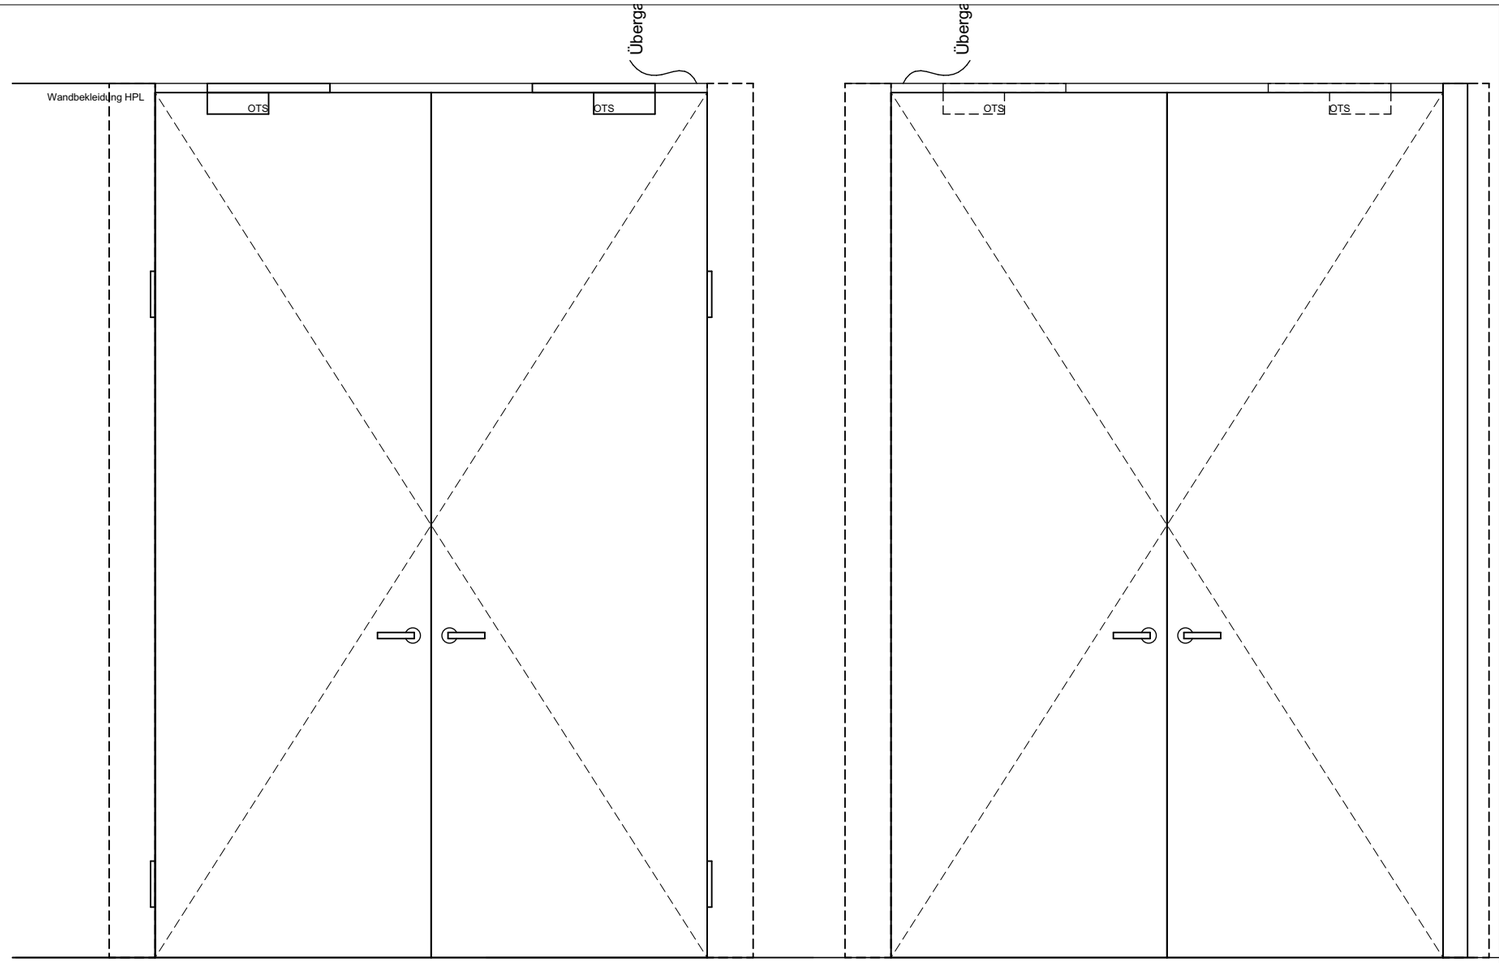

Ansicht Bandseite

Ansicht Bandgegenseite

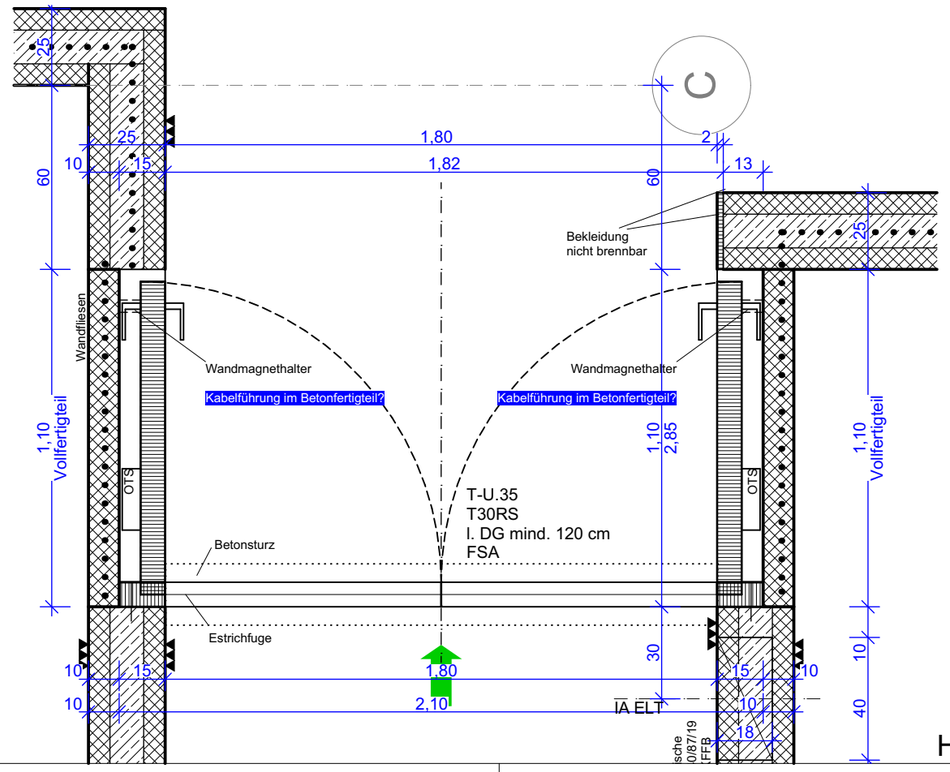

Horizontalschnitt

BAUHERR
3-Feldsporthalle Oschatz
Bahnhofstraße 1
04758 Oschatz

UNTERSCHRIFT DATUM

FACHPLANER

MAßSTAB 1:20
PLANDATUM 30.08.2023
BEARBEITET

PLANSTAND 5. Ausführungsplanung
FACHPLANER 01
PLANSTAND 64

PLANINHALT
T - U.35

CODIERUNG PLANART D 502
KGR 300-

MAßNAHME
Stadtverwaltung Oschatz
Neumarkt 1
04758 Oschatz

MAßNAHMENNR -

LIEGENSCHAFT / BAUWERK-BAUKÖRPER / BAUWERK

LIEGENSCHAFTSNUMMER

IS-OBJEKT-NR -

Kein Ausführungsplan!
Nur als Anlage zum LV.