


Detailübersicht 1:1000

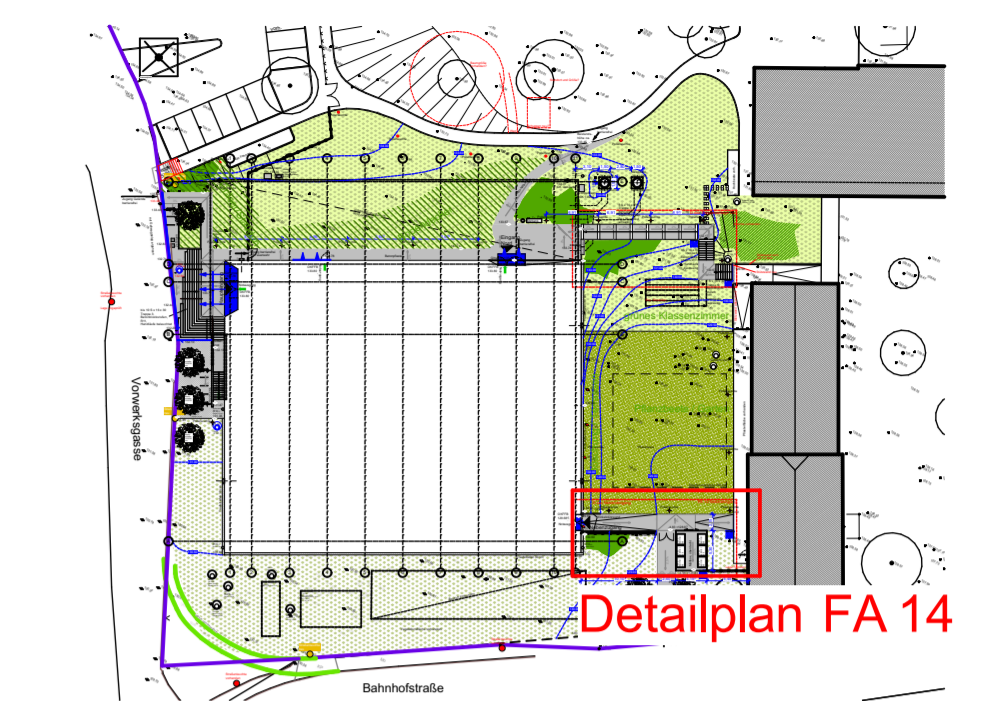

Detailplan FA 14

Index	Änderung	Datum	Gez.
<p>Kein Ausführungsplan! Nur als Anlage zum LV.</p>			
<p>Auftraggeber Stadtverwaltung Oschatz Neumarkt 1 04758 Oschatz</p>		<p>Projekt 3-Feldsporthalle Oschatz Bahnhofstraße 1 04758 Oschatz</p>	
<p>Architekten Tel.:</p>		<p>Koordiniert mit Fachplaner Statik, Haustechnik, Heizung, HLK, Bspuphysik</p>	
<p>Darstellung Freianlagen Nebeneingang</p>		<p>Disziplinphase 5 - Ausführungsplanung</p>	
<p>Maßstab 1:25, 1:1000</p>		<p>Datum 23.07.2024</p>	
<p>Gez. Bl.-Größe</p>		<p>Projektabkürzung SH OZ</p>	
<p>Bl.-Nr. FA 14</p>		<p>SH OZ</p>	