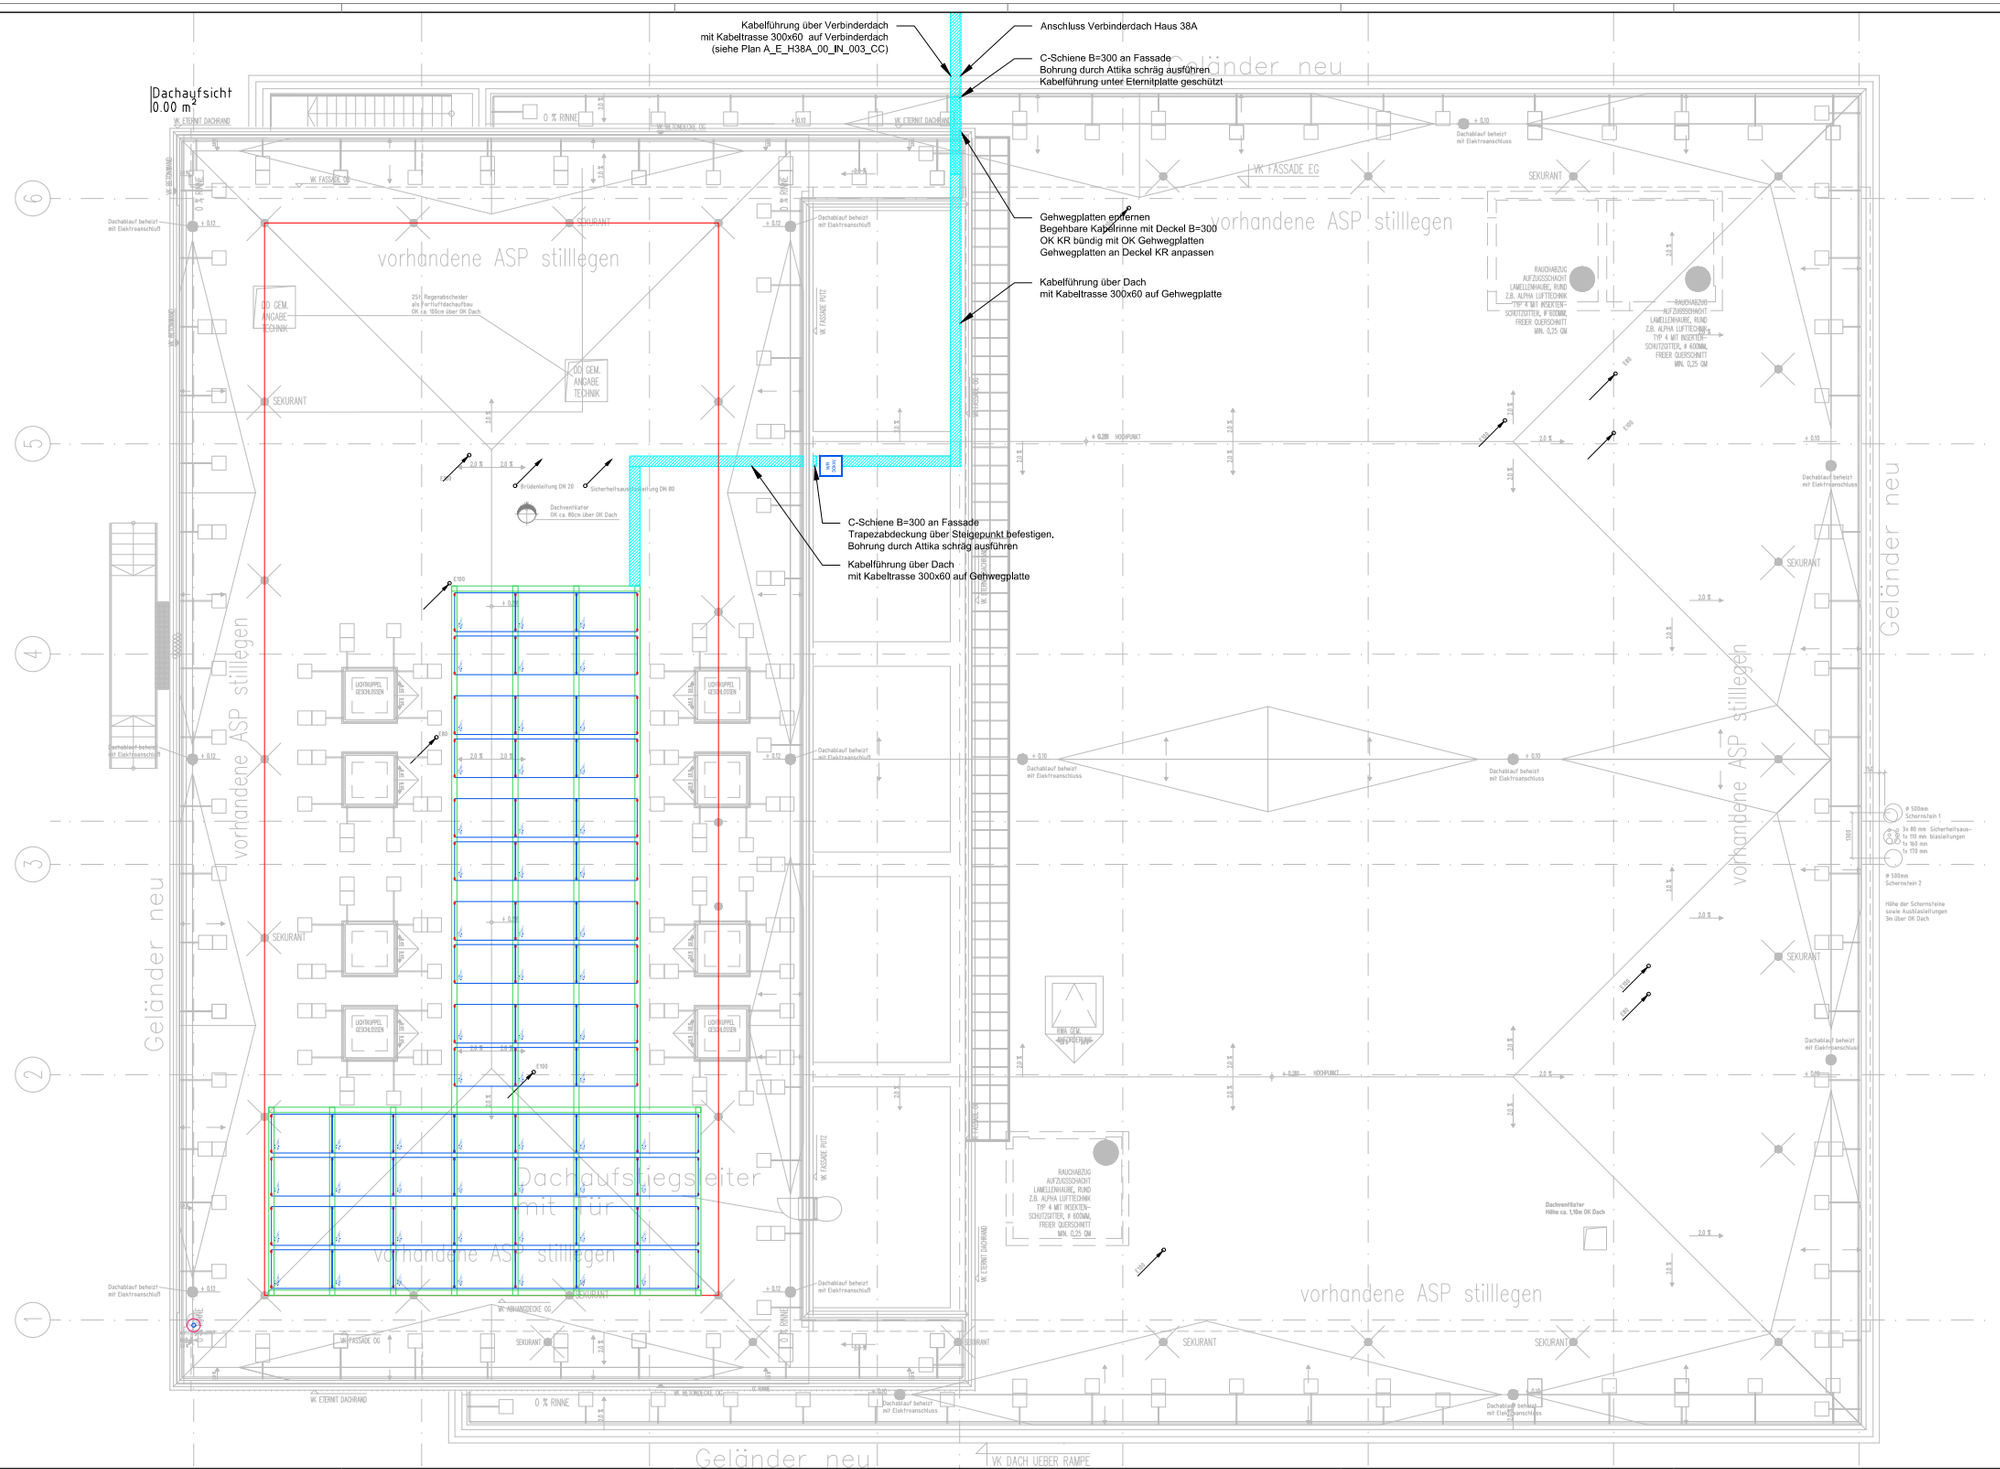

Legende

PV-Modul Monokristallin TOPCon bifazial
Glas - Glas 425 Wp
Modulgröße 1722mm x 1134mm x 40mm

x.yy.zz

x... Wechselrichter
y... String-Nummer
z... Modul-Nummer

Solar-Grundschiene 150/30 mit integrierter Kabelführung mit Mittel- und Endklemmen auf Montageblöcken

Wechselrichter mit Leistungsklasse

Leitungsführung Außen:
Gehwegplatte 50x50x5, Hängestiel U-Profil 5050/200, Ausleger 300, Kabeltrasse 60/300 gelocht mit Deckel

Prinzipaufbau
Aufstellung Kiesdach

- Gewicht ind. Module: ca. 30kg/m²

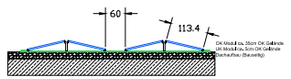

Legeplan

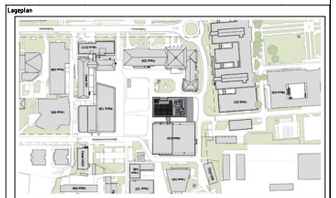

Universitaetsklinikum Carl Gustav Carus an der Technischen Universitaet Dresden - Geschaeftsbereich Bau und Technik
Fetscherstrasse 74, 01307 Dresden

Projekt	Projektnummer
UKD - Haus 38A - Küche Erweiterung - AP	17DE-146CGC
Liegenschaft	Planinhalt
Haus 38	PV-Anlage H38
Plannummer	DIS-Nummer
007	

BAUHERR
Universitaetsklinikum Carl Gustav Carus an der Technischen Universitaet Dresden (AöR)

Fetscherstr. 74
01307 Dresden

Unterschrift

1	2	3	4	5	6	7
A	E	038	DA	IN	007	BB