


Info	Der Entwurf ist geistiges Eigentum des Planers und urheberrechtlich geschützt. Vervielfältigungen und Weitergabe an Dritte erfolgt nur mit ausdrücklicher Genehmigung des Planverfassers. Bei Mißbrauch bleiben rechtliche Schritte vorbehalten. Alle Maße sind vom Unternehmer am Bau verantwortlich zu prüfen. Bei Unstimmigkeiten ist unverzüglich die Bauleitung zu informieren. Brüstungs-, Tür- und Fensterhöhen beziehen sich auf den Rohfußboden. Für die Verwendung von DWG-Dateien ist die Formatierung und Darstellung der zugehörigen PDF-Datei maßgebend.		
Darstellung	<ul style="list-style-type: none"> --- verdeckte Kante --- über der Schnittebene --- Achse 	<ul style="list-style-type: none"> --- Wandfliesen 60x30 cm --- Sockelfliesen- leisten 	<ul style="list-style-type: none"> ■ Bauteil, F30 ■ Bauteil, F90 ■ Brandwand
Materialien	<ul style="list-style-type: none"> KS-Mauerwerk RDK 2,0 Stahlbeton 	<ul style="list-style-type: none"> Metallständerwand Sauberlaufzone 	<ul style="list-style-type: none"> Dämmung, hart Dämmung, Mineralwolle
Haustechnik Installationen (informativ)	<ul style="list-style-type: none"> ■ Lüftung ■ Sanitär 	<ul style="list-style-type: none"> ■ Heizung ■ Elektro 	<ul style="list-style-type: none"> ■ Heizkreisverteiler ■ ELT Unterverteilung
Aussparungen Einbauteile	<ul style="list-style-type: none"> ○ Bodeneinlauf 		
Höhenknoten	<ul style="list-style-type: none"> ±0,17 OK Fertig ±0,17 OK / UK Roh 		
Abkürzungen	<ul style="list-style-type: none"> FFB Fertigfußboden RF Raumfläche RU Raumumfang 	<ul style="list-style-type: none"> LRH lichte Raumhöhe HKV Heizkreisverteiler 	<ul style="list-style-type: none"> B-xx Bodenbelag BE Bodeneinlauf
Hinweise	Fußbodenaufbauten: B01 - Naturstein: 3 cm Naturstein 30x60 cm + Mörtelbett 6 cm Zementestrich / Heizestrich 2,5 cm Trittschalldämmung 9,5 cm Dämmung EPS B02 - Fliesen: 2 cm Fliesen 60x60 cm + Kleber 7 cm Zementestrich / Heizestrich 2,5 cm Trittschalldämmung 9,5 cm Dämmung EPS		

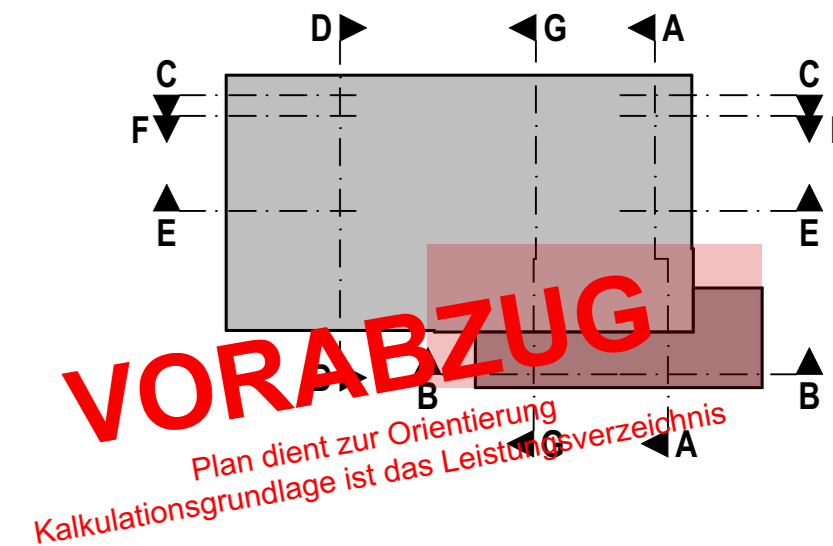

LV	16.01.2025	Erster Ausgabestand
Index	Datum	Änderung
Norden	Übersicht	
	OK Altika = +9,097 = 614,947 m ü. DHHN2016 OK FFB EG = ± 0,00 = 605,85 m ü. DHHN2016	
Projekt	Neubau Straßenmeisterei Heinzbank - Teilobjekt Kompaktmeisterei An der Heinzbank 20 09429 Wolkstein/ Heinzbank	
Auftraggeber	Landratsamt Erzgebirgskreis - Referat Straßen Paulus - Jenišius - Str. 24 09456 Annaberg-Buchholz	
Entwurfsverfasser		Datum, Unterschrift 18.06.2024 FREIGABE ERTEILT
Planinhalt	Bodenbelagsplan Erdgeschoss Maßstab 1:50	
Plannummer	211326_AR_5_BB-EG-Büro	Index LV
Planstand	Ausführungsplanung	Projektnr. 211326
Planung	entw. gez.	geänd. gepr. Größe 1160 x 450