


Lager
 RF: 368,30 m²
 RU: 104,54 m
 RH: 3,15 m
 B-05: Epoxidharz
 H16: +4,00

Leder
 (2, FW)

Info

Der Entwurf ist geistiges Eigentum des Planers und urheberrechtlich geschützt. Vervielfältigungen und Weitergabe an Dritte erfolgt nur mit ausdrücklicher Genehmigung des Planverfassers. Bei Missbrauch bleiben rechtliche Schritte vorbehalten. Alle Maße sind vom Unternehmer am Bau verantwortlich zu prüfen. Bei Unstimmigkeiten ist unverzüglich die Bauleitung zu informieren. Brüstungs-, Tür- und Fensterhöhen beziehen sich auf den Rohfußboden. Für die Verwendung von DWG-Dateien ist die Formatierung und Darstellung der zugehörigen PDF-Datei maßgebend.

Darstellung	verdeckte Kante	Achse	Detailmarker
	über der Schnittsebene		Bauzeil, F10
Materialien	KS-Mauerwerk RDK 2.0	Metalländerwand	
	Stahlbeton	Sauberlaufzone	
	Beton, unbewehrt		
Ausparungen Einbaueile	Bodendurchbruch (L/B)		
Höhenkoten	+4.17 OK Fertig	+3.17 OK / UK Roh	
Abkürzungen	FFB Fertigfußboden	RU Raumumfang	B-xx Bodenbelag
	RF Raumfläche	LRH lichte Raumhöhe	
Hinweise	Epoxidharzbeschichtung		

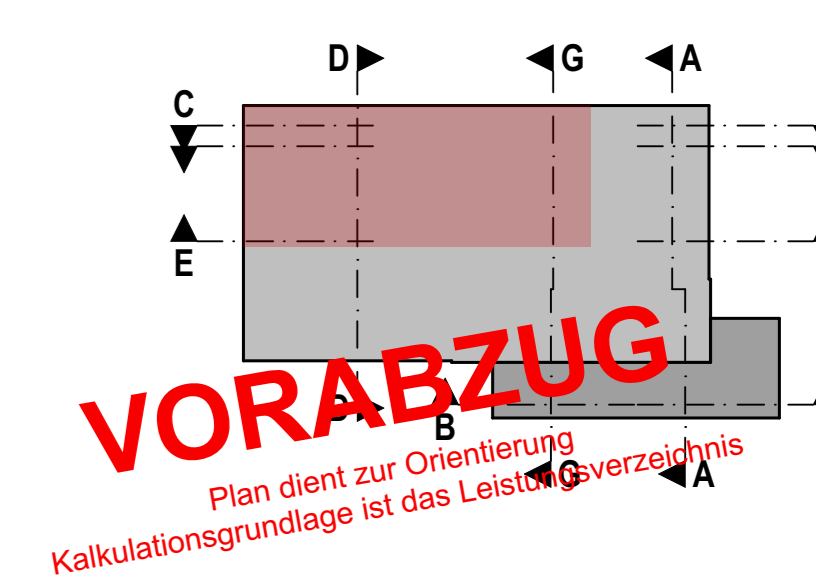

LV	17.12.2024	Erster Ausgabestand
Index	Datum	Änderung
Norden	Übersicht	
Projekt	OK Abika +9.097 = 614,947 m ü. DHHN2016 OK FFB EG = ± 0,00 = 605,85 m ü. DHHN2016	
Auftraggeber	Neubau Straßenmeisterei Heinzebank - Teilobjekt Kompaktmeisterei An der Heinzebank 20 09429 Wolkenstein/Heinzebank	
Entwurfsverfasser	Landratsamt Erzgebirgskreis - Referat Straßen Paulus - Jenitus - Str. 24 09456 Annaberg-Buchholz	
Planinhalt	Bodenbelagsplan Obergeschoss	Maßstab 1:50
Plannummer	211326_AR_5_BB-OG-Lager	Index LV
Planstand	Ausführungsplanung	Projektnr. 211326
Planung	entw. geänd. gepr.	Größe 970 x 590
		Datum, Unterschrift 18.06.2024 FREIGABE ERTEILT