Ansicht Nord

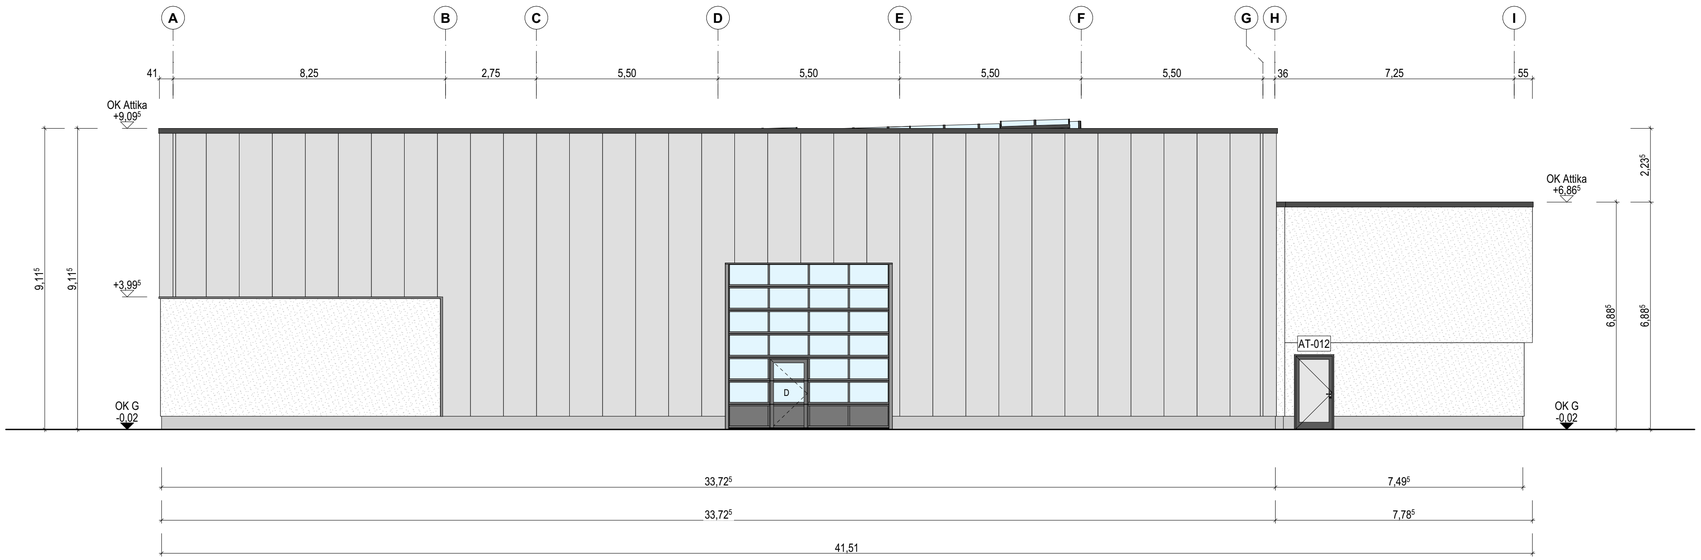

Ansicht Süd

Info	Der Entwurf ist geistiges Eigentum des Planers und urheberrechtlich geschützt. Vervielfältigungen und Weitergabe an Dritte erfolgt nur mit ausdrücklicher Genehmigung des Planverfassers. Bei Mißbrauch bleiben rechtliche Schritte vorbehalten. Alle Maße sind vom Unternehmer am Bau verantwortlich zu prüfen. Bei Unstimmigkeiten ist unverzüglich die Bauleitung zu informieren. Brüstungs-, Tür- und Fensterhöhen beziehen sich auf den Fertigfußboden. Für die Verwendung von DWG-Dateien ist die Formatierung und Darstellung der zugehörigen PDF-Datei maßgebend.
Darstellung	verdeckte Kante; über der Schnittebene; Sandwich-Paneel; Achse
Höhenkoten	-0,17 OK Fertig; -0,17 OK / UK Roh
Abkürzungen	FFB Fertigfußboden; OK/UK Ober- /Unterkante; G Gelände

VORABZUG
Plan dient zur Orientierung
Kalkulationsgrundlage ist das Leistungsverzeichnis

LV	19.04.2024	Erster Ausgabestand
Index	Datum	Änderung

Norden — Übersicht

OK Attika = +9,097 = 614,947 m ü. DHHN2016
OK FFB EG = ± 0,00 = 605,85 m ü. DHHN2016

Projekt
Neubau Straßenmeisterei Heinzebank - Teilobjekt Kompaktmeisterei
An der Heinzebank 20
09429 Wolkenstein/ Heinzebank

Auftraggeber
Landratsamt Erzgebirgskreis - Referat Straßen
Paulus - Jenisius - Str. 24
09456 Annaberg-Buchholz

Datum, Unterschrift — FREIGABE ERTEILT

Entwurfsverfasser

Planinhalt	**Ansicht Nord, Süd**	Maßstab	1:100
Plannummer	211326_AR_5_A-N-S	Index	LV
Planstand	Ausführungsplanung	Projektnr.	211326
Planung	entw. geänd. gez. gepr.	Größe	780 x 450