




Schnitt b-b

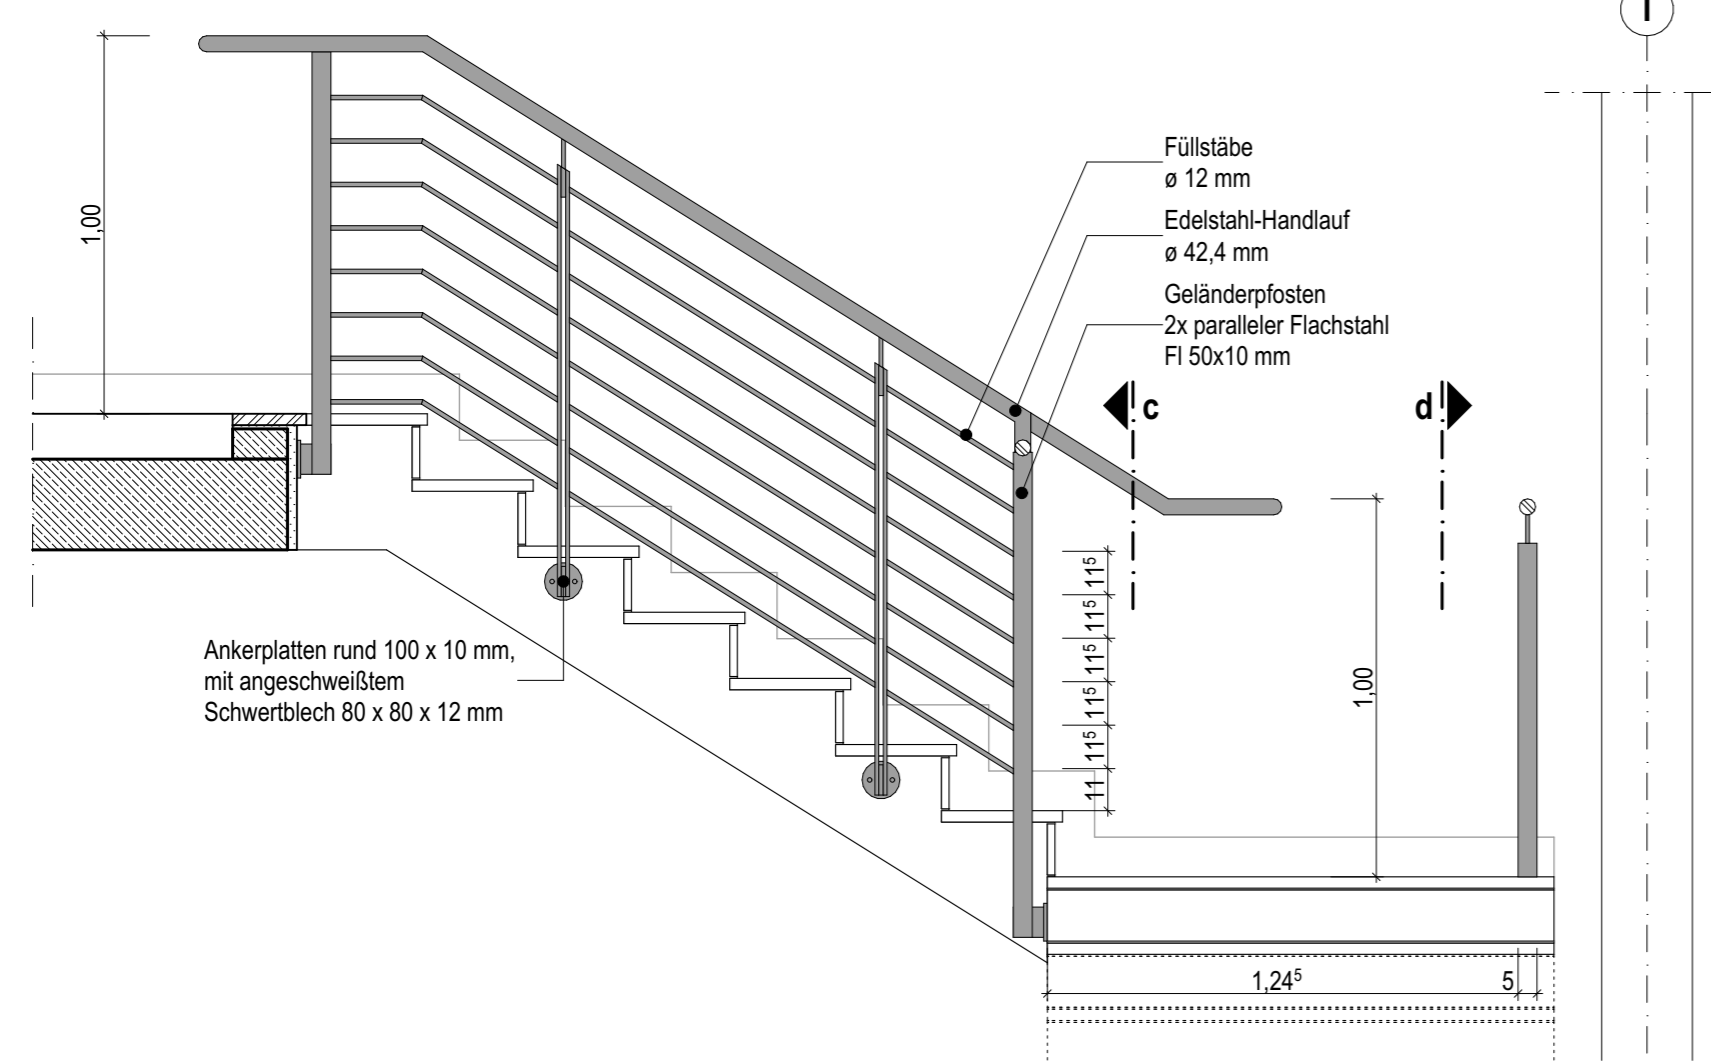


Schnitt a-a

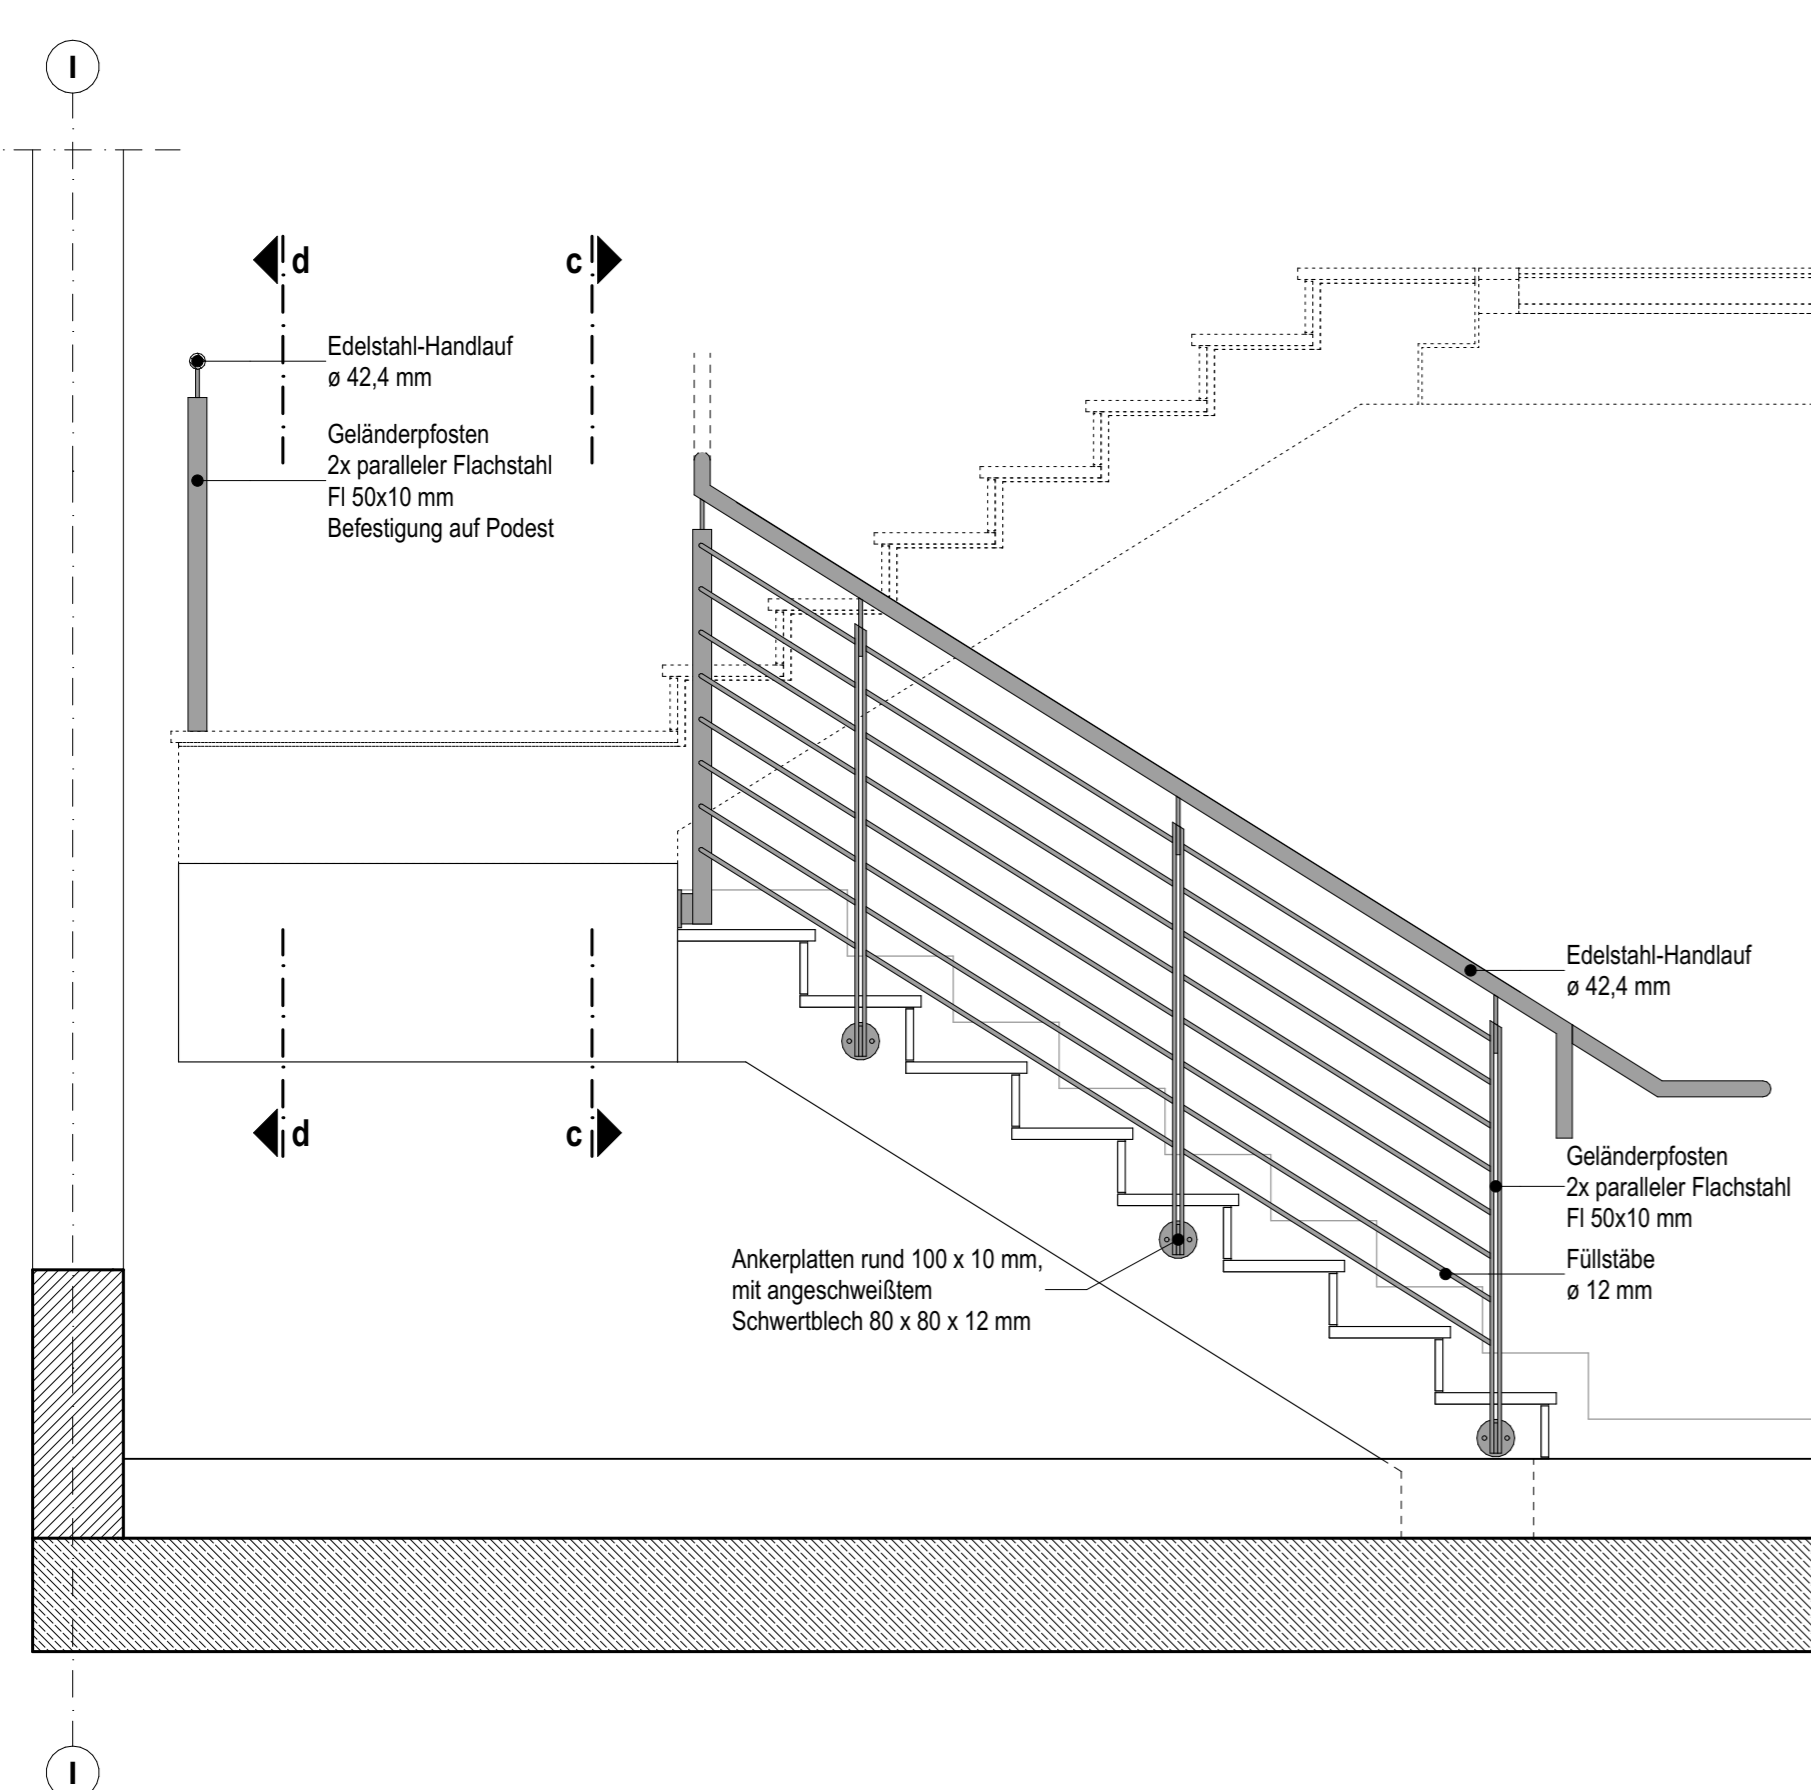

Schnitt c-c

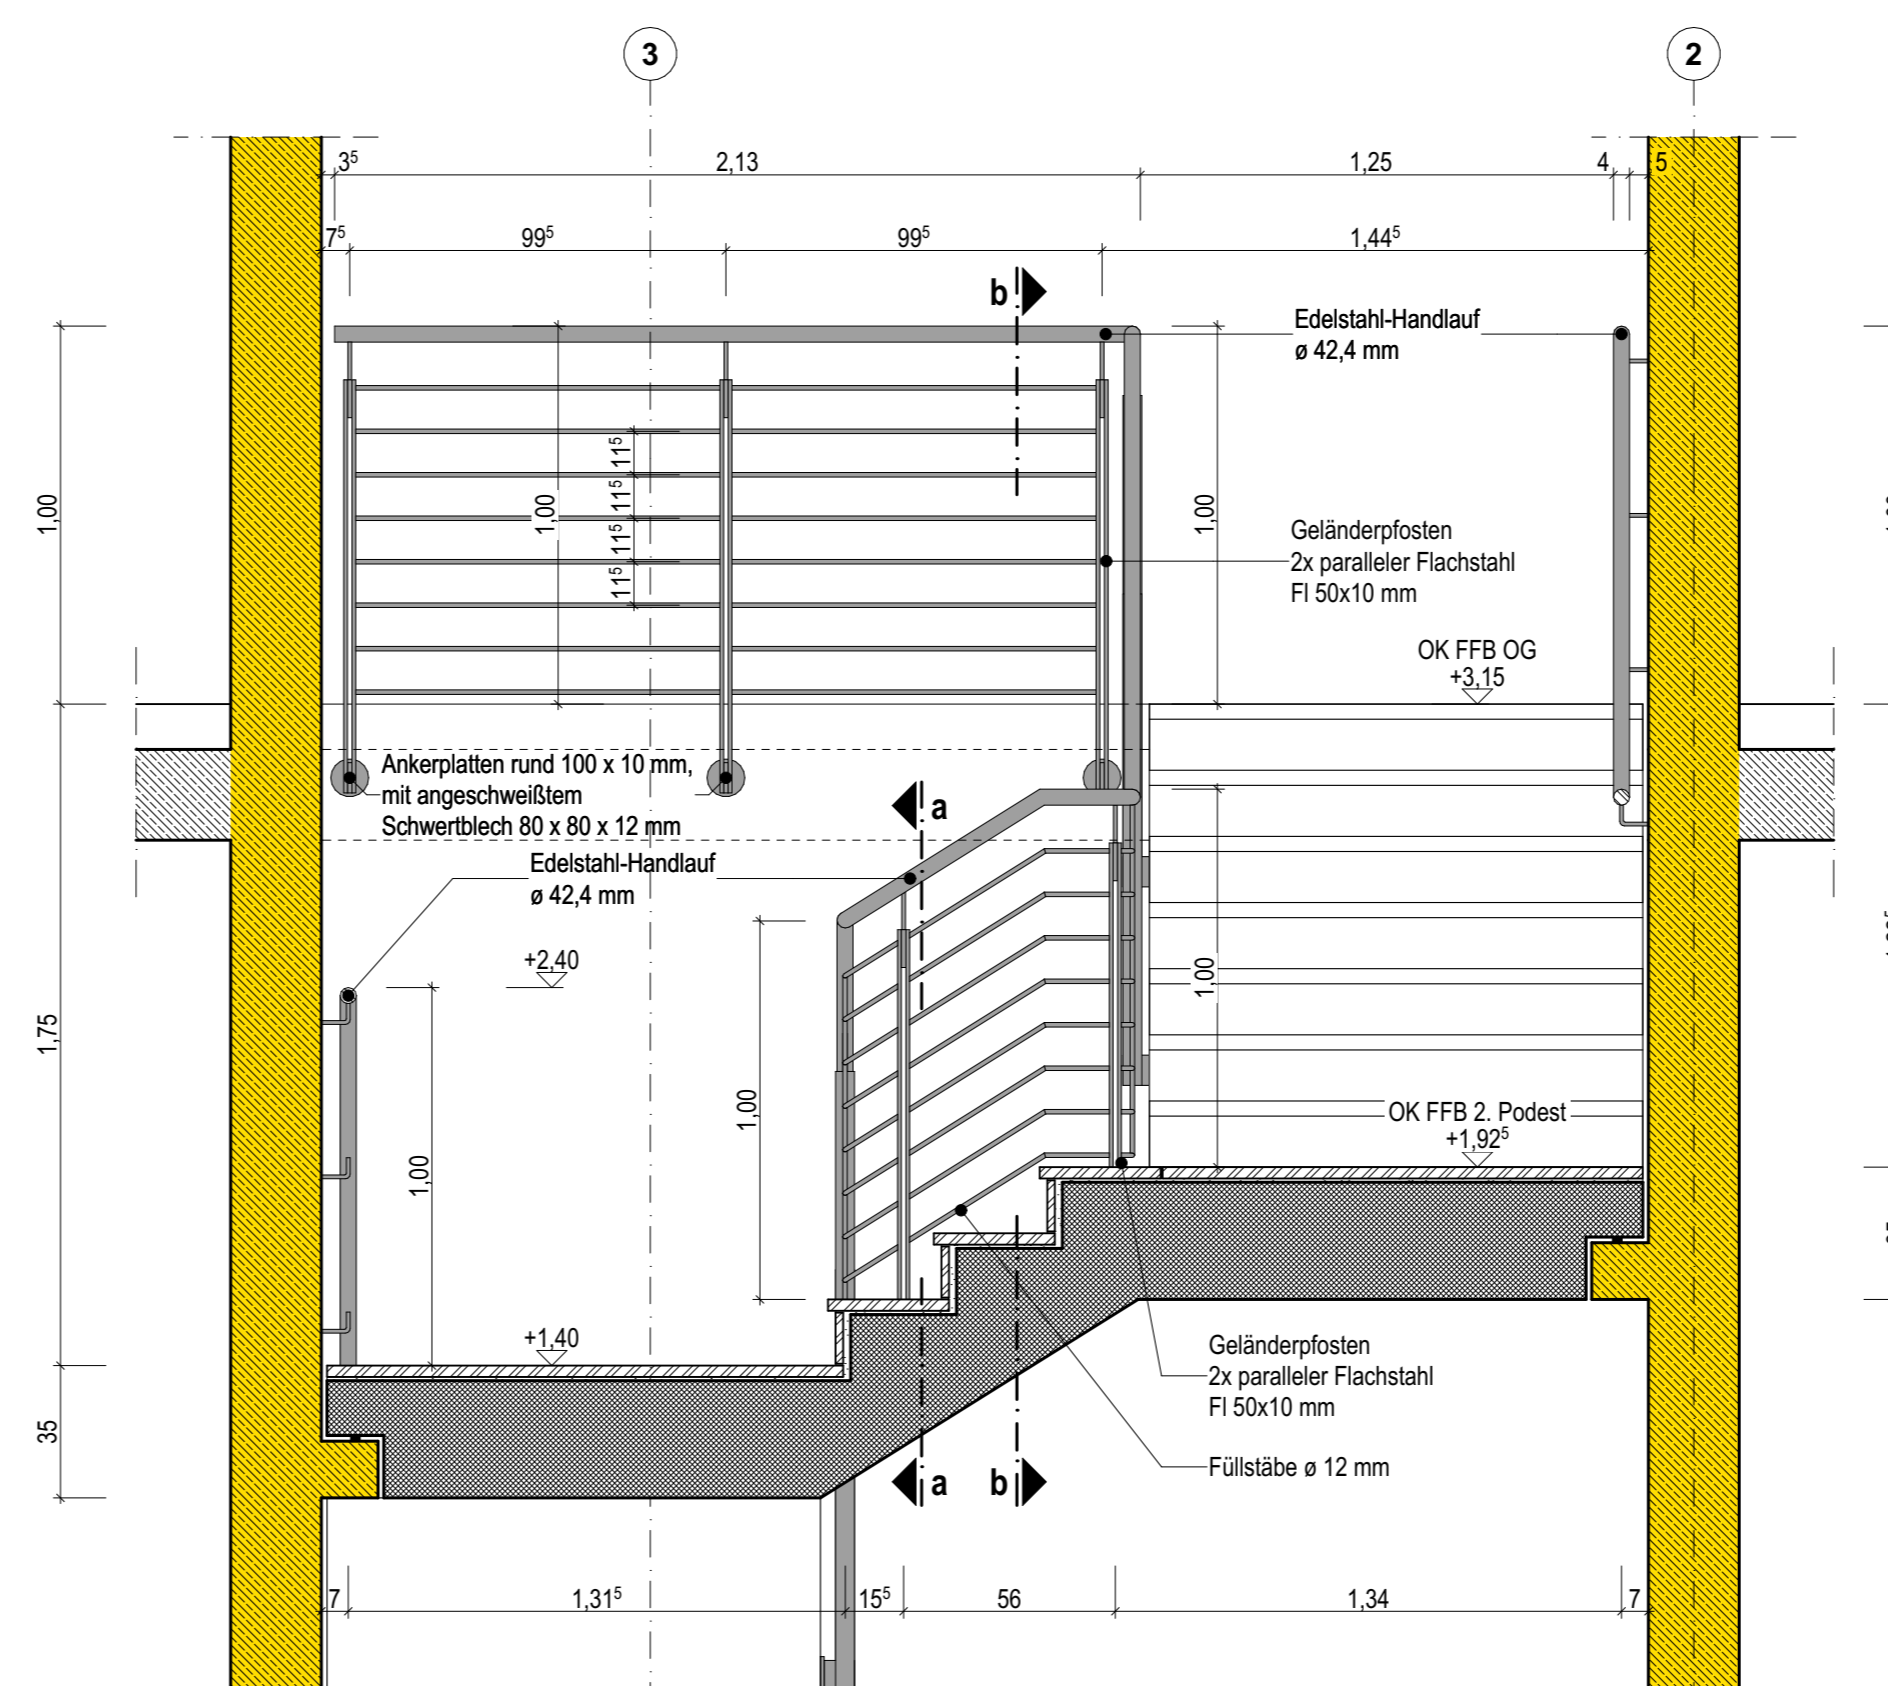

Schnitt d-d

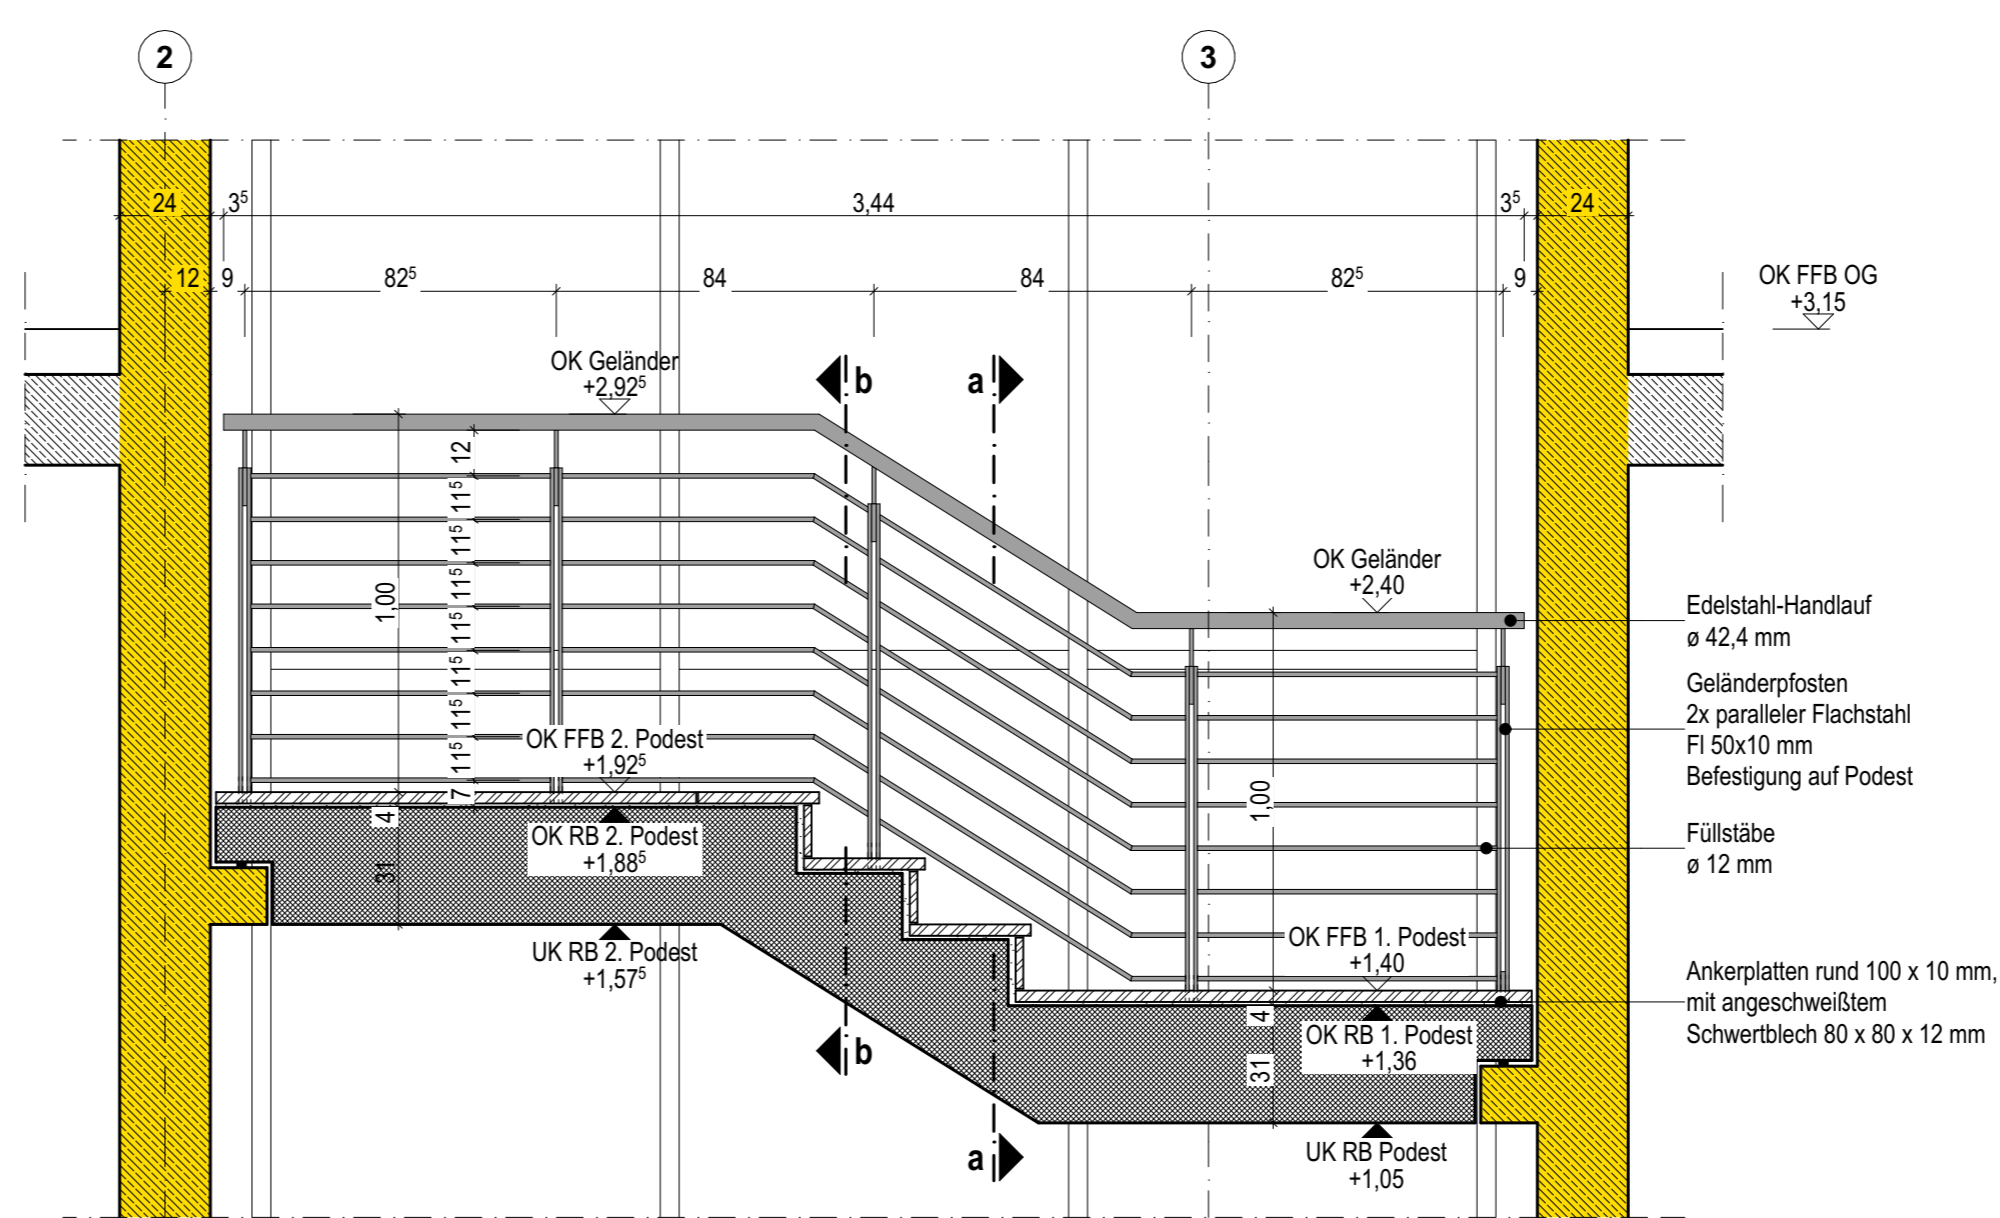

| | | | |
|-------------|---|---------------------|-------------------------|
| Info | Der Entwurf ist geistiges Eigentum des Planers und urheberrechtlich geschützt. Vervielfältigungen und Weitergabe an Dritte erfolgt nur mit ausdrücklicher Genehmigung des Planverfassers. Bei Mißbrauch bleiben rechtliche Schritte vorbehalten. Alle Maße sind vom Unternehmer am Bau verantwortlich zu prüfen. Bei Unstimmigkeiten ist unverzüglich die Bauleitung zu informieren. Brüstungs-, Tür- und Fensterhöhen beziehen sich auf den Fertigfußboden. Für die Verwendung von DWG-Dateien ist die Formatierung und Darstellung der zugehörigen PDF-Datei maßgebend. | | |
| Darstellung | --- verdeckte Kante | - - - Achse | ■ Bauteil, F30 |
| Materialien | ▨ KS-Mauerwerk RDK 2.0 | ▩ Stahlbeton | ▧ Stahlbeton-Fertigteil |
| Höhenkoten | ± -0,17 OK Fertig | ± -0,17 OK / UK Roh | |
| Abkürzungen | RD Rohdecke | FFB Fertigfußboden | OK/UK Ober- /Unterkante |

VORABZUG
Plan dient zur Orientierung
Kalkulationsgrundlage ist das Leistungsverzeichnis

| | | |
|-------------------|---|---------------------|
| 0 | 20.09.2024 | Erster Ausgabestand |
| Index | Datum | Änderung |
| Norden | | Übersicht |
| Projekt | OK Attika = +9,097 = 614,947 m ü. DHHN2016 OK FFB EG = ± 0,00 = 605,85 m ü. DHHN2016 | |
| Auftraggeber | Neubau Straßenmeisterei Heinzbank - Teilobjekt Kompaktmeisterei An der Heinzbank 20 09429 Wolkenstein/ Heinzbank | |
| Entwurfsverfasser | Landratsamt Erzgebirgskreis - Referat Straßen Paulus - Jenisius - Str. 24 09456 Annaberg-Buchholz | |
| Planinhalt | Geländer Treppe Büro | Maßstab 1:20 |
| Plannummer | 211326_AR_5_D-359-02 | Index LV |
| Planstand | Ausführungsplanung | Projektnr. 211326 |
| Planung | entw. geänd. gepr. | Größe 780 x 450 |