


Info	Der Entwurf ist geistiges Eigentum des Planers und urheberrechtlich geschützt. Vervielfältigungen und Weitergabe an Dritte erfolgt nur mit ausdrücklicher Genehmigung des Planers.	
Darstellung	--- verdeckte Karte	--- über der Schnittebene
Materialien	--- OK Planum (Vorgabe AG)	--- Gelände Bestand
Höhenkoten	±0.17 OK Fertig	±0.17 OK / UK Roh
Abkürzungen	RD Rohdecke	UZ/UZ Über-/Unterzug
	FFB Fertigfußboden	UD Unterdecke
	BP Bodenplatte	OK/UK Ober-/Unterkante
		FU Fundament
		G Gelände

VORABZUG
 Plan dient zur Orientierung
 Kalkulationsgrundlage ist das Leistungsverzeichnis

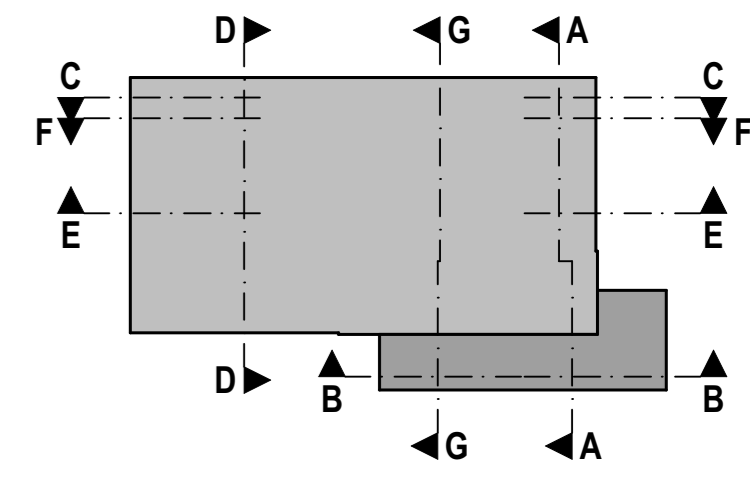

LV	19.04.2024	Erster Ausgabestand
Index	Datum	Änderung
Norden	Übersicht	
Projekt	Neubau Straßenmeisterei Heinzbank - Teilobjekt Kompaktmeisterei An der Heinzbank 20 09429 Wolkenstein/ Heinzbank	
Auftraggeber	Landratsamt Erzgebirgskreis - Referat Straßen Paulus - Jenisius - Str. 24 09456 Annaberg-Buchholz	
Entwurfsverfasser	Datum, Unterschrift FREIGABE ERTEILT	
Planinhalt	Schnitt D-D	Maßstab 1:50
Plannummer	211326_AR_5_S-D	Index LV
Planstand	Ausführungsplanung	Projektnr. 211326
Planung	entw. geänd. gepr.	Größe 1100 x 400