Schnitt D-D

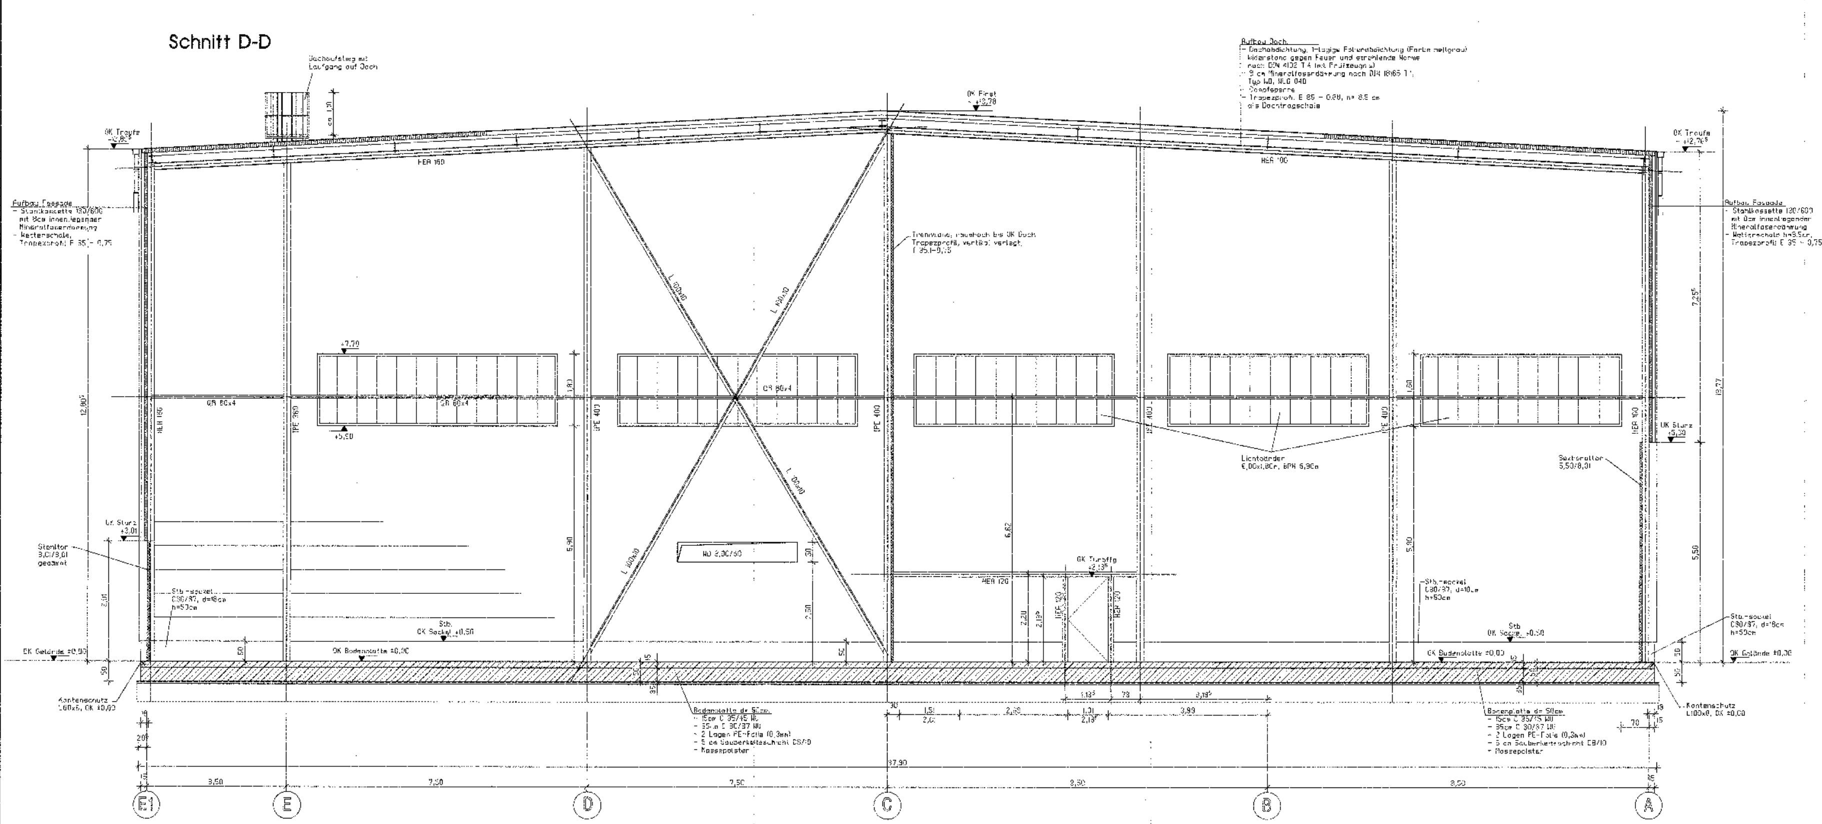

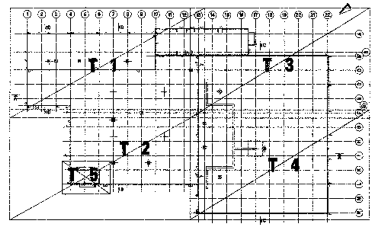

Beachte:
Lage, Anzahl und Größe der RWA und Lichtbänder sind noch offen und werden im Zuge der Fassadenplanung konkretisiert und ergänzt.
Detailplanung für Ausführung Dach und Fassade werden vom Fassadenplaner erbracht.

Alle Maße sind örtlich am Bau zu überprüfen!

Hierzu gehört:

Plan Nr.	Plan Inhalt
0 501 C2A 5 100	Ansichten
0 501 C2A 5 101	Grundriss Ebene ±0,00 – T1
0 501 C2A 5 102	Grundriss Ebene ±0,00 – T2
0 501 C2A 5 103	Grundriss Ebene ±0,00 – T3
0 501 C2A 5 104	Grundriss Ebene ±0,00 – T4
0 501 C2A 5 105	Grundriss Schaltraum – T5, Schnitt E-E und E1-E1
0 501 C2A 5 201	Schnitt A-A – T1
0 501 C2A 5 202	Schnitt A-A – T2
0 501 C2A 5 203	Schnitt B-B
0 501 C2A 5 204	Schnitt C-C
0 501 C2A 5 205	Schnitt D-D

Ausführungsplanung Stahlbau – siehe Pläne FREYLER Stahlbau GmbH

Legende:

(Schraffur)	Stahlbeton C30/37 WU (Bodenplatte); C30/37 (Brandwand); C35/45 (Fraktionswände und Stützen)
(Schraffur)	Kalksandstein-Mauerwerk n. DIN 106, SFK 12; RD ≥1,2 MG IIa, als Industriesichtmauerwerk mit Fugenglattstrich ausgeführt
(Raster)	Mobile Trennwand aus trockenverlegten Fertigteilen aus Stahlbeton
(Symbol)	2-schalige Stahltrapezblechfassade Stahlkassette 130/600 mit innenliegender Mineralwolledämmung d=8cm, WLG 040 Wetterschale aus Trapezprofilen E35-0,75, vertikal verlegt
F90-A	Wand mit Brandschutzanforderungen feuerbeständig, Baustoffklasse A nichtbrennbare Materialien, n. DIN 4102 T.4
T90, T30	Feuerschutztürelemente, selbstschließend feuerbeständig, feuerhemmend
NA	Notausgang, Tür bzw. Tor mit Panikschloß ausrüsten
PR	Regenfallrohr
FW	Fachwerkbinder
WH	Wandhydrant mit Feuerlöscher
●	Feuerlöscher

±0,00 = 129,66 m ü. MIBRAG NN

Stand	Datum	Status	Bearbeiter	Geprüft	Genehmigt	Änderung
7						
6						
5						
4						
3						
2						
1						

Anlagenbetreiber / Antragsteller:
Westsächsische Entsorgungs- und Verwertungsgesellschaft mbH
Am Westufer 3
04463 Großpösna / OT Störmthal

Anlagenerrichter:
SITA Ost GmbH & Co. KG
Walter-Köhn-Straße 1d
04356 Leipzig
SUEZ

Entwurfsverfasser:
Ingenieurbüro für Abfallwirtschaft und Energietechnik GmbH
Beratende Ingenieure
Friesenstraße 14
30161 Hannover
Tel: 0511 / 3491 90 - 50
Fax: 0511 / 3491 90 - 99
e-mail: IBA@IBA-Hannover.de

IWA Ingenieurgesellschaft für Wasser- und Abfallwirtschaft mbH
Beratende Ingenieure: Planung, Bauleitung, Gutachten
Riggenstraße 6
59320 Ennigerloh - Enniger
Tel: 02528 / 93 03 - 0
Fax: 02528 / 82 39
e-mail: IWA-Enniger@t-online.de

LINDE-KCA-DRESDEN GMBH
Bodenbacher Str. 80, 01277 Dresden
Tel. 0351/25030
Fax: 0351/2504020

HOCHTIEF CONSTRUCTION AG
Leipzig
Tiefbau und Infrastruktur

Hauptgruppe: MBA Cröbern
Untergruppe: Bestandsdokumentation

Maßstab	1:50
Angebots-/Projektnr.(Komm.-Nr.)/Job No.	4410 5750
Anlagenbezeichnung/Part	MBA Cröbern
Dok.-Nr./Doc.No.	0 501 C2A 5 205.100
Benennung/Title	Anlieferung und Mechanische Aufbereitung (SE 1001) Schnitt D-D
Kennwort/Code	Leipzig
Blatt/Sheet	von/of