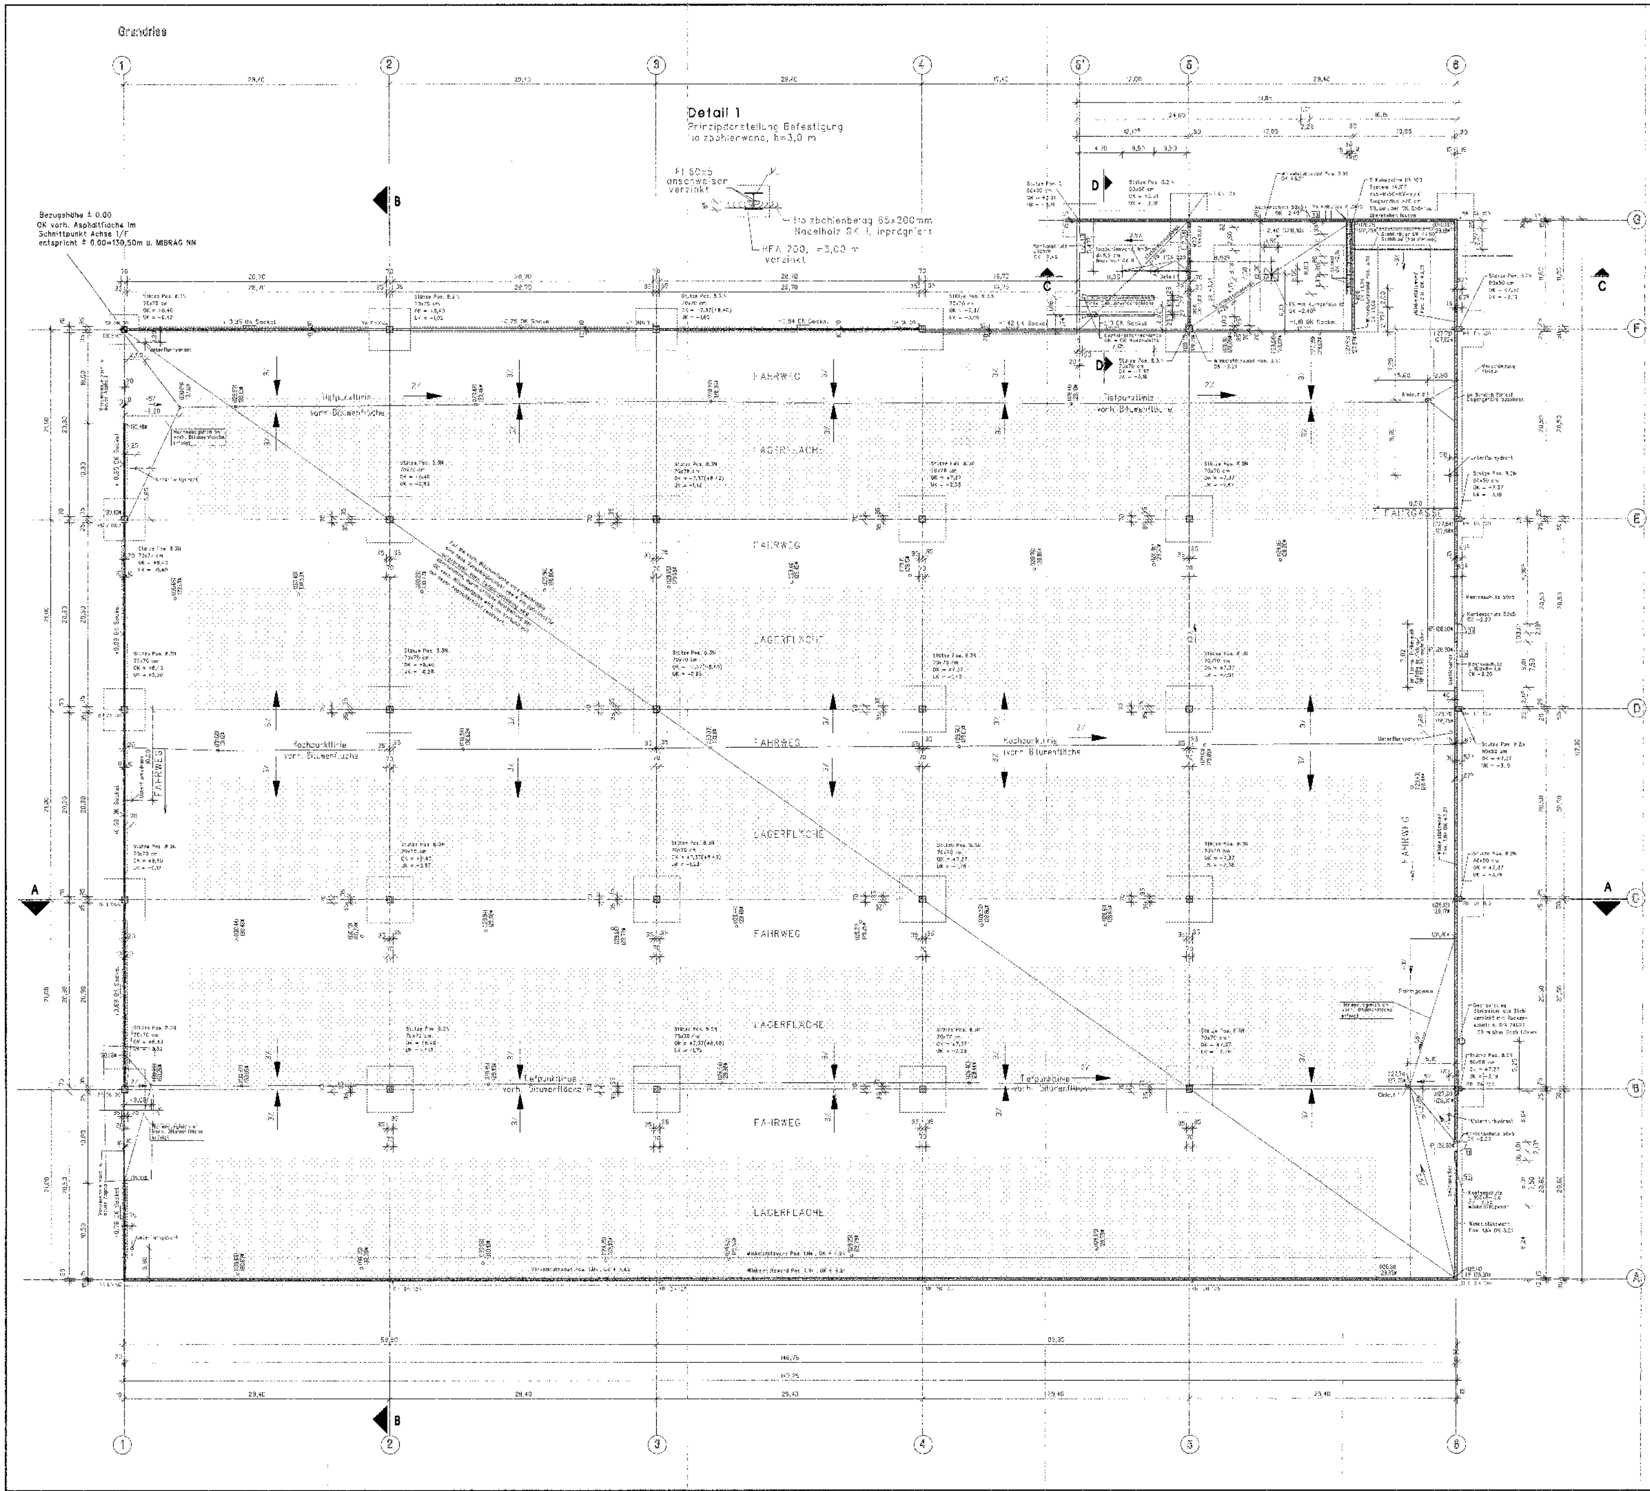

Hierzu gehören:

Fundamentplan	O 641 CZG 5 101.103
Hallenquerschnitt Achse C, Achse 2	O 641 CZA 5 110.101
Teilschnitt C–C u. D–D	O 641 CZA 5 111.101
Ansichten	O 641 CZA 5 001.101

Beachte:
Genaue Lage, Anzahl u. Größe von Durchbrüchen in der Fassade sind der Werkplanung AN Fassadenbau zu entnehmen.
Detailplanung für Ausführung Dach u. Fassade werden in der werden vom Fassadenplaner erbracht.

00.00 Höhenpunkt der vorh. OK Bitumenfläche
00.00 Höhenpunkt der neuen OK Asphaltfläche

Zur Genehmigung
Genehmigt ohne Kommentare
Genehmigt mit Kommentaren, keine Wiedereinreichung nötig
Genehmigt mit Kommentaren, überarbeitg. u. Neueinreichg. nötig
Nicht genehmigt
Name/Datum:
IWA
IBA
BfUB

Stand	Datum	Status	Bearbeiter	Geprüft	Genehmigt	Änderung
7						
6						
5						
4						
3						
2						
1						

Antragsteller
WEV
Westsächsische Entsorgungs- und Verwertungsgesellschaft mbH
Am Westufer 3
04463 Großpösna / OT Störmthal

Anlagenerrichter
SITA
BfUB A Cut GmbH & Co. KG
Walter-Köhn-Straße 1d
04356 Leipzig
suez

Entwurfsverfasser
iba
Ingenieurbüro für Abfallwirtschaft und Energietechnik GmbH
Beratende Ingenieure
Friesenstraße 14
30161 Hannover
Tel: 0511 / 3431 90 - 50
Fax: 0511 / 3431 90 - 59
e-mail: IBA@IBA-Hannover.de

IWA Ingenieurgesellschaft für Wasser- und Abfallwirtschaft mbH
Beratende Ingenieure: Planung Bauleitung Gutachten
Riggenstraße 2
59320 Ennigerloh
Tel: 02528 / 93 03 - 0
Fax: 02528 / 33 89
e-mail: IWA-Ennigerloh@t-online.de

Linde
LINDE-KCA-DRESDEN GMBH
Bodenbacher Str. 80
01277 Dresden
Tel.: 0351/25030
Fax: 0351/2504923

HOCHTIEF
CONSTRUCTION AG
LEIPZIG
TIEFBAU UND INFRASTRUKTUR

08-02

Hauptgruppe: MBA Cröbern
Untergruppe: Bestandsdokumentation

1:250

Angebots-/Projekt-Nr.(Komm.-Nr.)/Job No.: 8433 5750
Anlagenbezeichnung/Plant: MBA Cröbern
Dok.-Nr./Doc.No.: D 641 CZA 5 103.100
Benennung/Title: NACHROTTE (BE 1002) Grundriss
Kennwort/Code: Leipzig
Ident-Nr./Item No.
Dateiname/Data file: 641A101
Blatt/Sheet von/of sheets