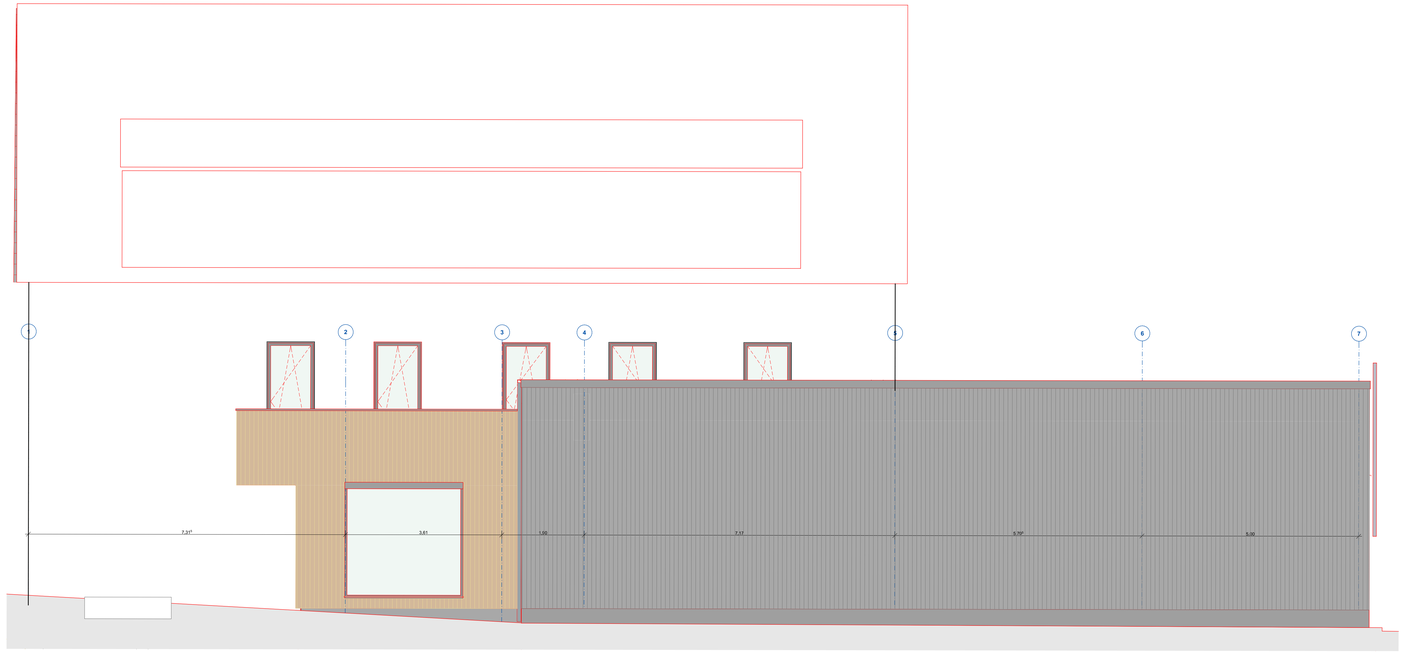

Ansicht von Süd

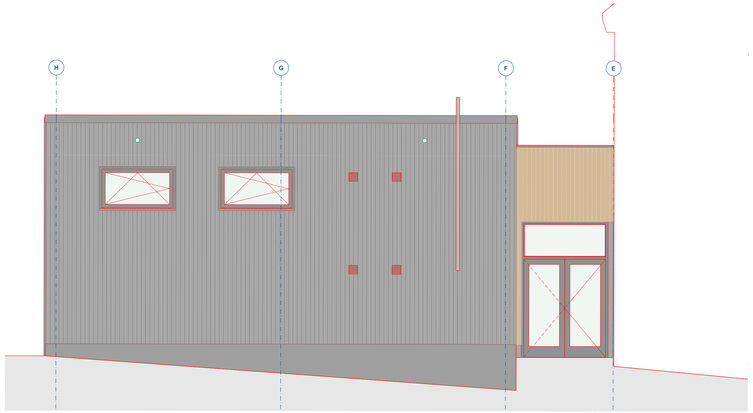

Ansicht von Ost

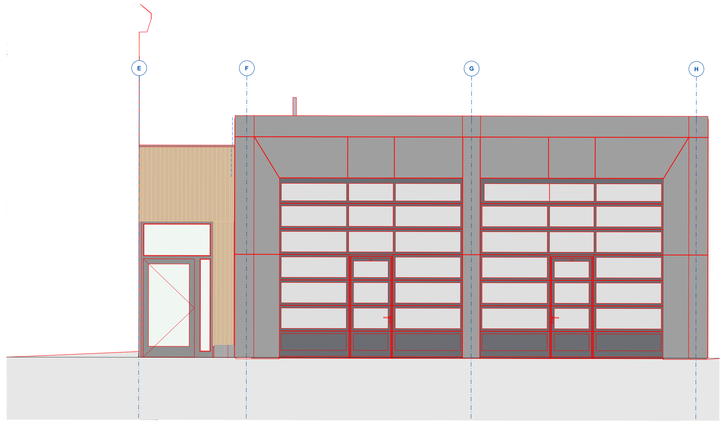

Ansicht von West

LEGENDE

	Bestand		Planung Freianlagen (schematisch)
	Abbruch		Planung HLSE / Dachentwässerung
	Neubau		Planung Elt
	Stahlbeton		Bodenschlitz
	Stahlbeton-Fertigteil		Bodendurchbruch
	Beton unbewehrt		Deckendurchbruch
	Mauerwerk Planziegel, RDKI 0,75, Lambda 0,12W/mK, Dfkl 12, F90-A		Wandschlitz
	Mauerwerk Planziegel, RDKI 1,2, Lambda 0,5W/mK, Dfkl 12, F90-A		Wanddurchbruch
	Ziegeldecke	ABKÜRZUNGEN	
	Mauerwerk Kalksandstein	OK FFB	Oberkante Fertigfußboden
		OK RFB	Oberkante Rohfußboden
	Trockenbau	BRH	Brüstungshöhe
		HKV	Heizkreisverteiler
	Brandschutzbauplatte	T30 RS	Brandschutzanforderung Tür feuerhemmend, rauchdicht, selbstschließend
	Holzwerkstoffplatte	T30 SS, DS	Brandschutzanforderung Tür feuerhemmend, dicht- und selbstschließend
	Dämmung XPS		
	Dämmung EPS		
	Dämmung PUR		
	Dämmung Mineralwolle Schmelzpunkt>1000°C		
	Fliesenbelag		
	Beton-Recycling		
	Auffüllung Boden verdichtet		
	Untersicht Spannbetonplatten		
	Unterhangdecke		
	Dachbegrünung extensiv		
	Abdichtung bahnenförmig		
	Abdichtung flüssig		

DIE TÜRKÖHEN UND BRÜSTUNGSHÖHEN BEZIEHEN SICH AUF OK FFB.
DIE WERKPLÄNE GELTEN NUR IN ZUSAMMENHANG MIT DER GENEHMIGTEN TRAGWERKSPLANUNG UND PLÄNEN DER FACHPLANER.
ALLE PLÄNE UND HÖHENANGABEN SIND VOR BAUBEGINN EIGENVERANTWORTLICH VON DER AUSFÜHRENDEN FIRMA ZU PRÜFEN!
ABWEICHUNGEN SIND UNGEHEND DEM PLANUNGSBÜRO ZU MELDEN.
MÖBLIERUNG NUR ZU ÜBERSICHT - KEIN EINRICHTUNGSPLAN
KNWEIS: BESTAND + FERTIGMASZE / NEUPLANUNGEN + ROHBAUMASZE

N

PLANVERTEILER

INDEX	DATUM	AUSGEGEBEN AN	INDEX	DATUM	AUSGEGEBEN AN

INDEX	ÄNDERUNG/ ERGÄNZUNG	DATUM	NAME

LAGE-HÖHENSYSTEM
DHHN 2016: 0.00 = 467.16 m ü. NHN,= OK FFB EG

LIEGENSCHAFT / BAUWERK-BAUKÖRPER
Hauptstraße 127
09599 Freiberg OT Zug

FLURSTÜCK
110/2

MAINAHME
Ortszentrum Zug / Ortsfeuerwehr Zug

PLANINHALT
-Bauabschnitt 1-
Ansichten West, Süd und Ost

PLANNR 520-BA1
INDEX
CODIERUNG PLANINHALT
FORMAT 1189 x 594 mm

PLANSTAND Ausführungsplanung
PHASE 4
MASSTAB 1:50

PLANVERFASSER
BEARBEITET/ GEZEICHNET
PLANDATUM 24.10.2022
UNTERSCHRIFT
PROJEKTNR. 20-17
DATEINAME

FACHPLANER
BEARBEITET/ GEZEICHNET
PLANDATUM
UNTERSCHRIFT

BAUHERR
Stadt Freiberg, Hochbau- und Liegenschaftsamt
Obermarkt 24
09599 Freiberg
Tel: 03731 279411

UNTERSCHRIFT BAUHERR

Anlage zum Leistungsverzeichnis
kein Ausführungsplan, nur nachrichtlich