


Schnitt C-C - STÜTZWAND 4 ANSICHT VOM PATIENTENGARTEN

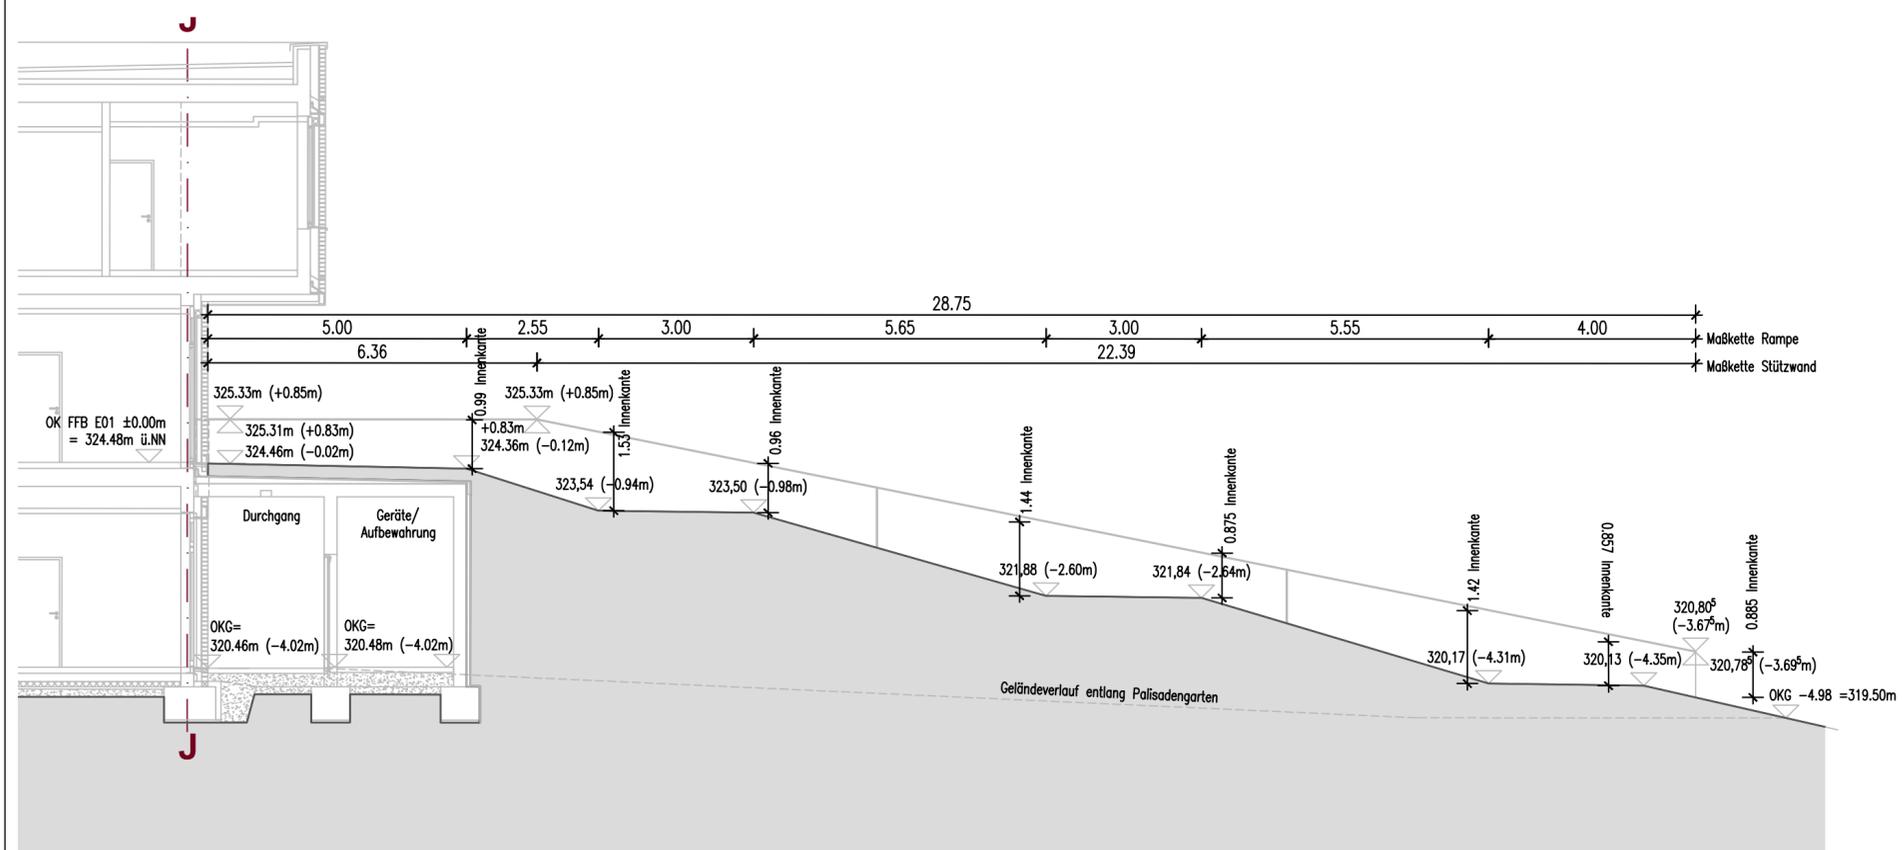


Schnitt D-D - STÜTZWAND 5 ANSICHT VOM PATIENTENGARTEN

Verteiler P = Papier D = Datei	
<b>Index</b>	
Bauherr PTK	
LAP	
ib süss	
DITAS	
BJP/ J. Fox	
BS Thiele	
ITA Weimar	
BJP Ingenieure	
Firmen (s. Planliste)	
<b>Änderungen im aktuellen Index</b>	

Phase	<b>AUSFÜHRUNGSPLANUNG</b>
Bauherr	<b>Pleissental-Klinik GmbH</b> Ronneburger Straße 106   08412 Werdau T +49 3761 444-100

Architekt	<b>BJP Architekten Ingenieure GmbH</b> Ferdinand-Rhode-Straße 20   04107 Leipzig T +49 341 12476430
-----------	---

Fachplanung	Tragwerk: Leonhardt, Andrä und Partner AG Am Schießhaus 1-3   01067 Dresden	Brandschutz: Thiele Brandschutz GmbH Turnerweg 8   01097 Dresden
	TGA HLS: ib süss GbR Schwarzbacher Weg 28   09481 Elterlein	Bauphysik: ITA Weimar mbH Ahornallee 1   99428 Weimar
	TGA ELT: DITAS - Technoprojekt GmbH Hoferstraße 77   08060 Zwickau	Außenanlagen: BJP / Bauplanung Management & Consulting GbR Dufourstraße 23   04107 Leipzig T +49 0341 4850794 Mail info@bmc-bauplanung.de
	Ausstattung: BJP Architekten Ingenieure GmbH Ferdinand-Rhode-Straße 20   04107 Leipzig	

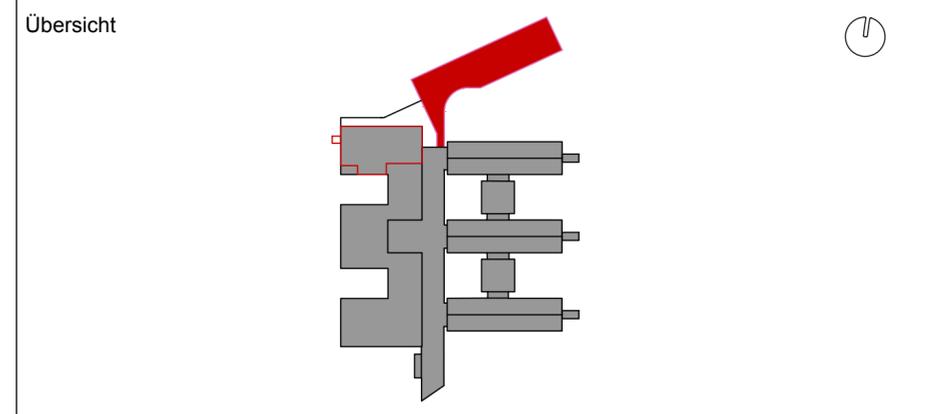

Projekt	<b>PLEISSENTAL-KLINIK WERDAU</b> Umbau zentrale Notfallaufnahme und Erweiterungsbau für Geriatrie und Tagesklinik Psychiatrie
---------	---

Plan	<b>Schnitte C-C und D-D, Treppe/Rampe</b>
------	---

Bestätigung Architekt	Bestätigung Bauherr	OK FFB E 01 ±0.00 <b>324.48m ü.NN</b> im System DHHN2016 Planformat <b>400 x 405 mm</b>
Bearbeiter: WETT / NAU	Stand: 24.01.2025	Maßstab
Gezeichnet:	Datei: 2025-01-24_LP5_PTK_FP-BMC.dwg	<b>1 : 100</b>

Plan-Nr.:	PTK01   ERW   LA   AP   SRT   FP   -   -
	Projekt   Gebäude   Planer   Leistungsphase   Planart   Ebene/ ...   Index   Status