


**PLEISSENTAL-KLINIK GMBH WERDAU
ERWEITERUNGSNEUBAU**

**Untersuchungs-
gebiet**

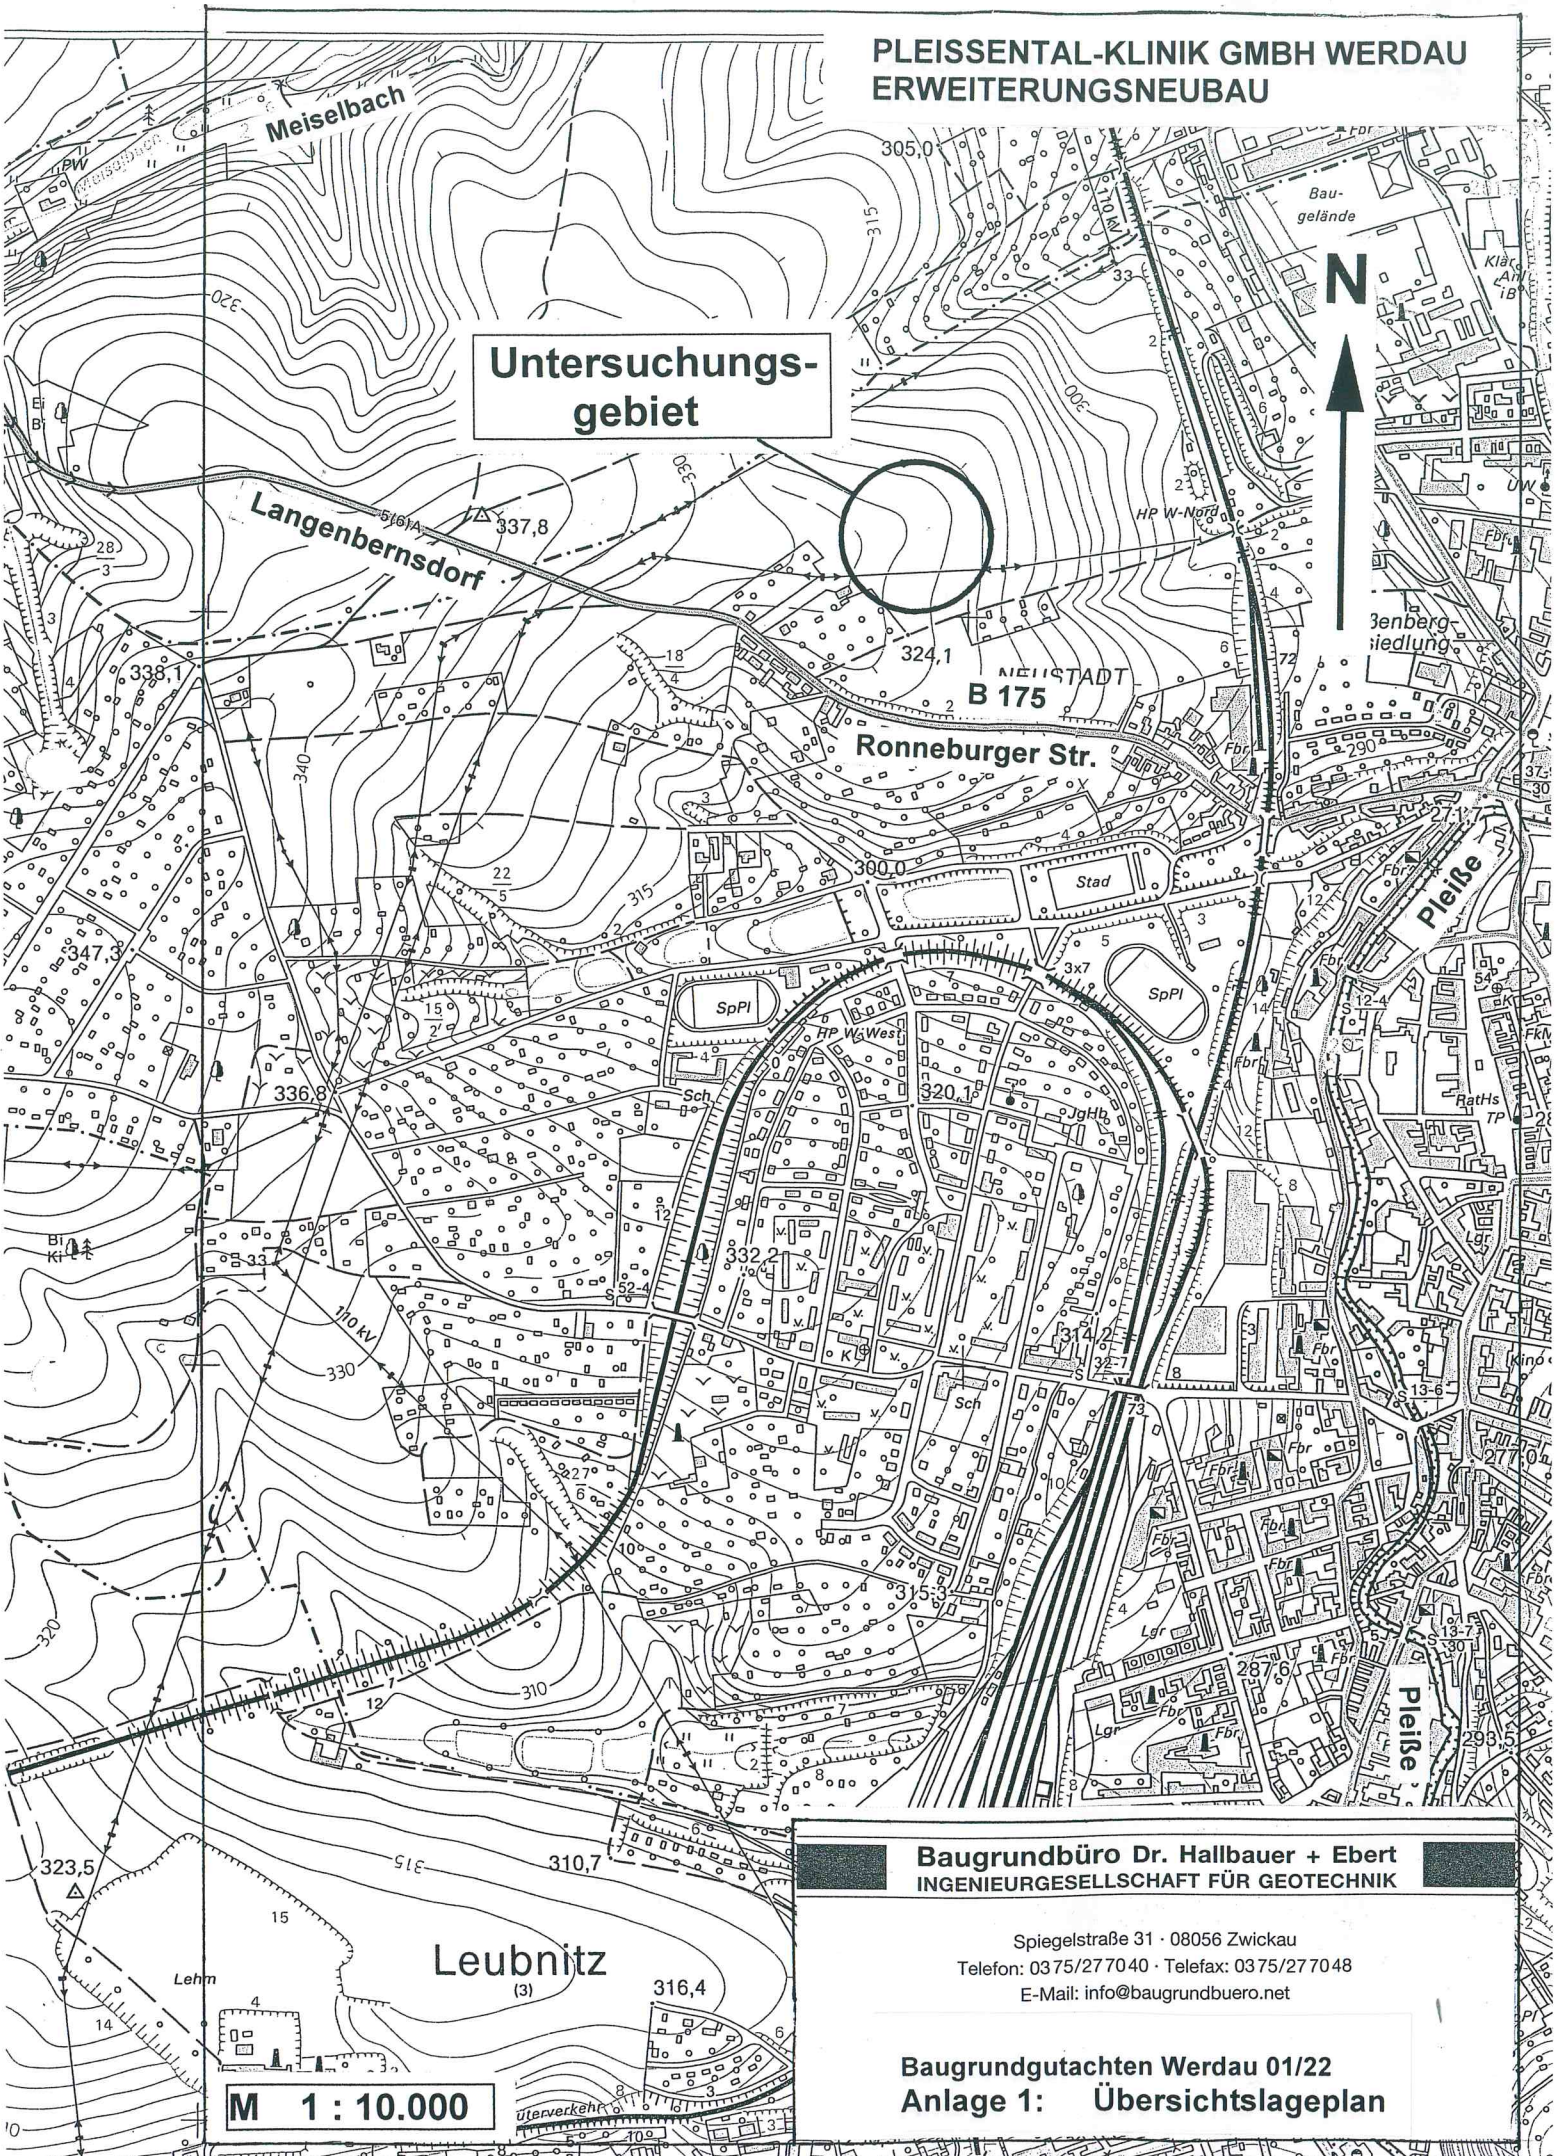

**Baugrundbüro Dr. Hallbauer + Ebert
INGENIEURGESELLSCHAFT FÜR GEOTECHNIK**

Spiegelstraße 31 · 08056 Zwickau
Telefon: 0375/277040 · Telefax: 0375/277048
E-Mail: info@baugrundbuero.net

**Baugrundgutachten Werdau 01/22
Anlage 1: Übersichtslageplan**

M 1 : 10.000