




STÜTZWAND 4 ANSICHT SO

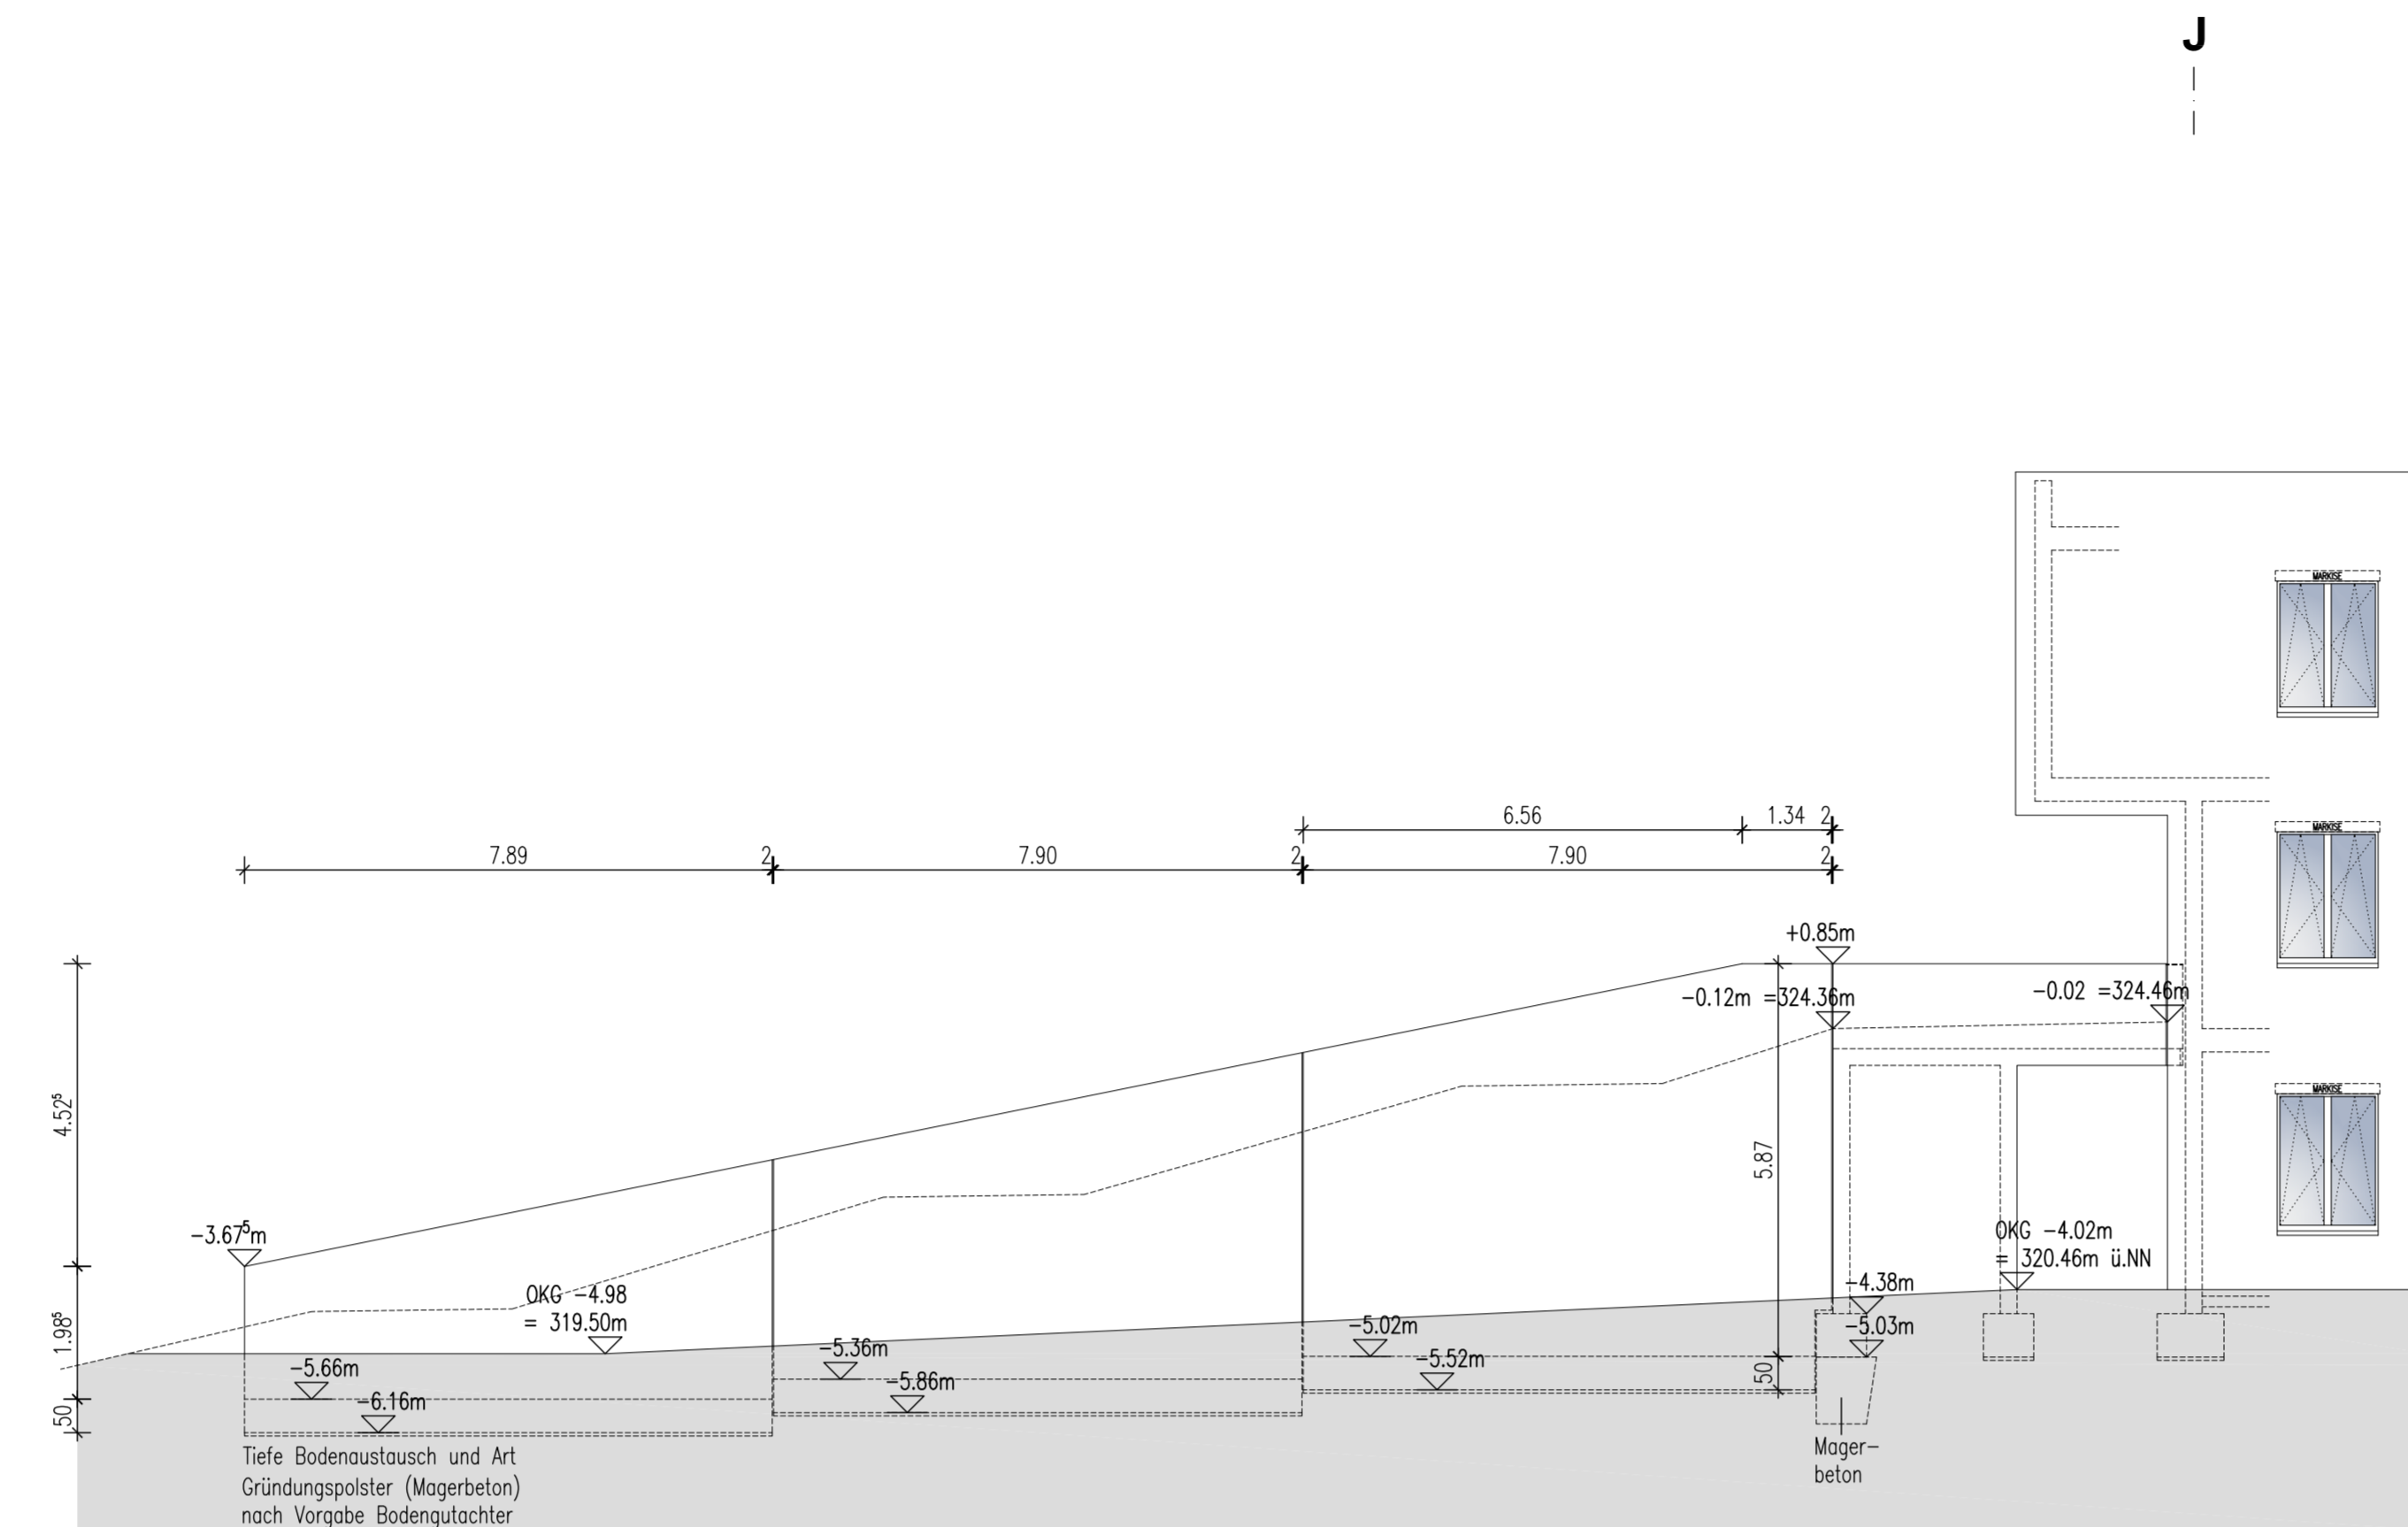


STÜTZWAND 5 ANSICHT NW

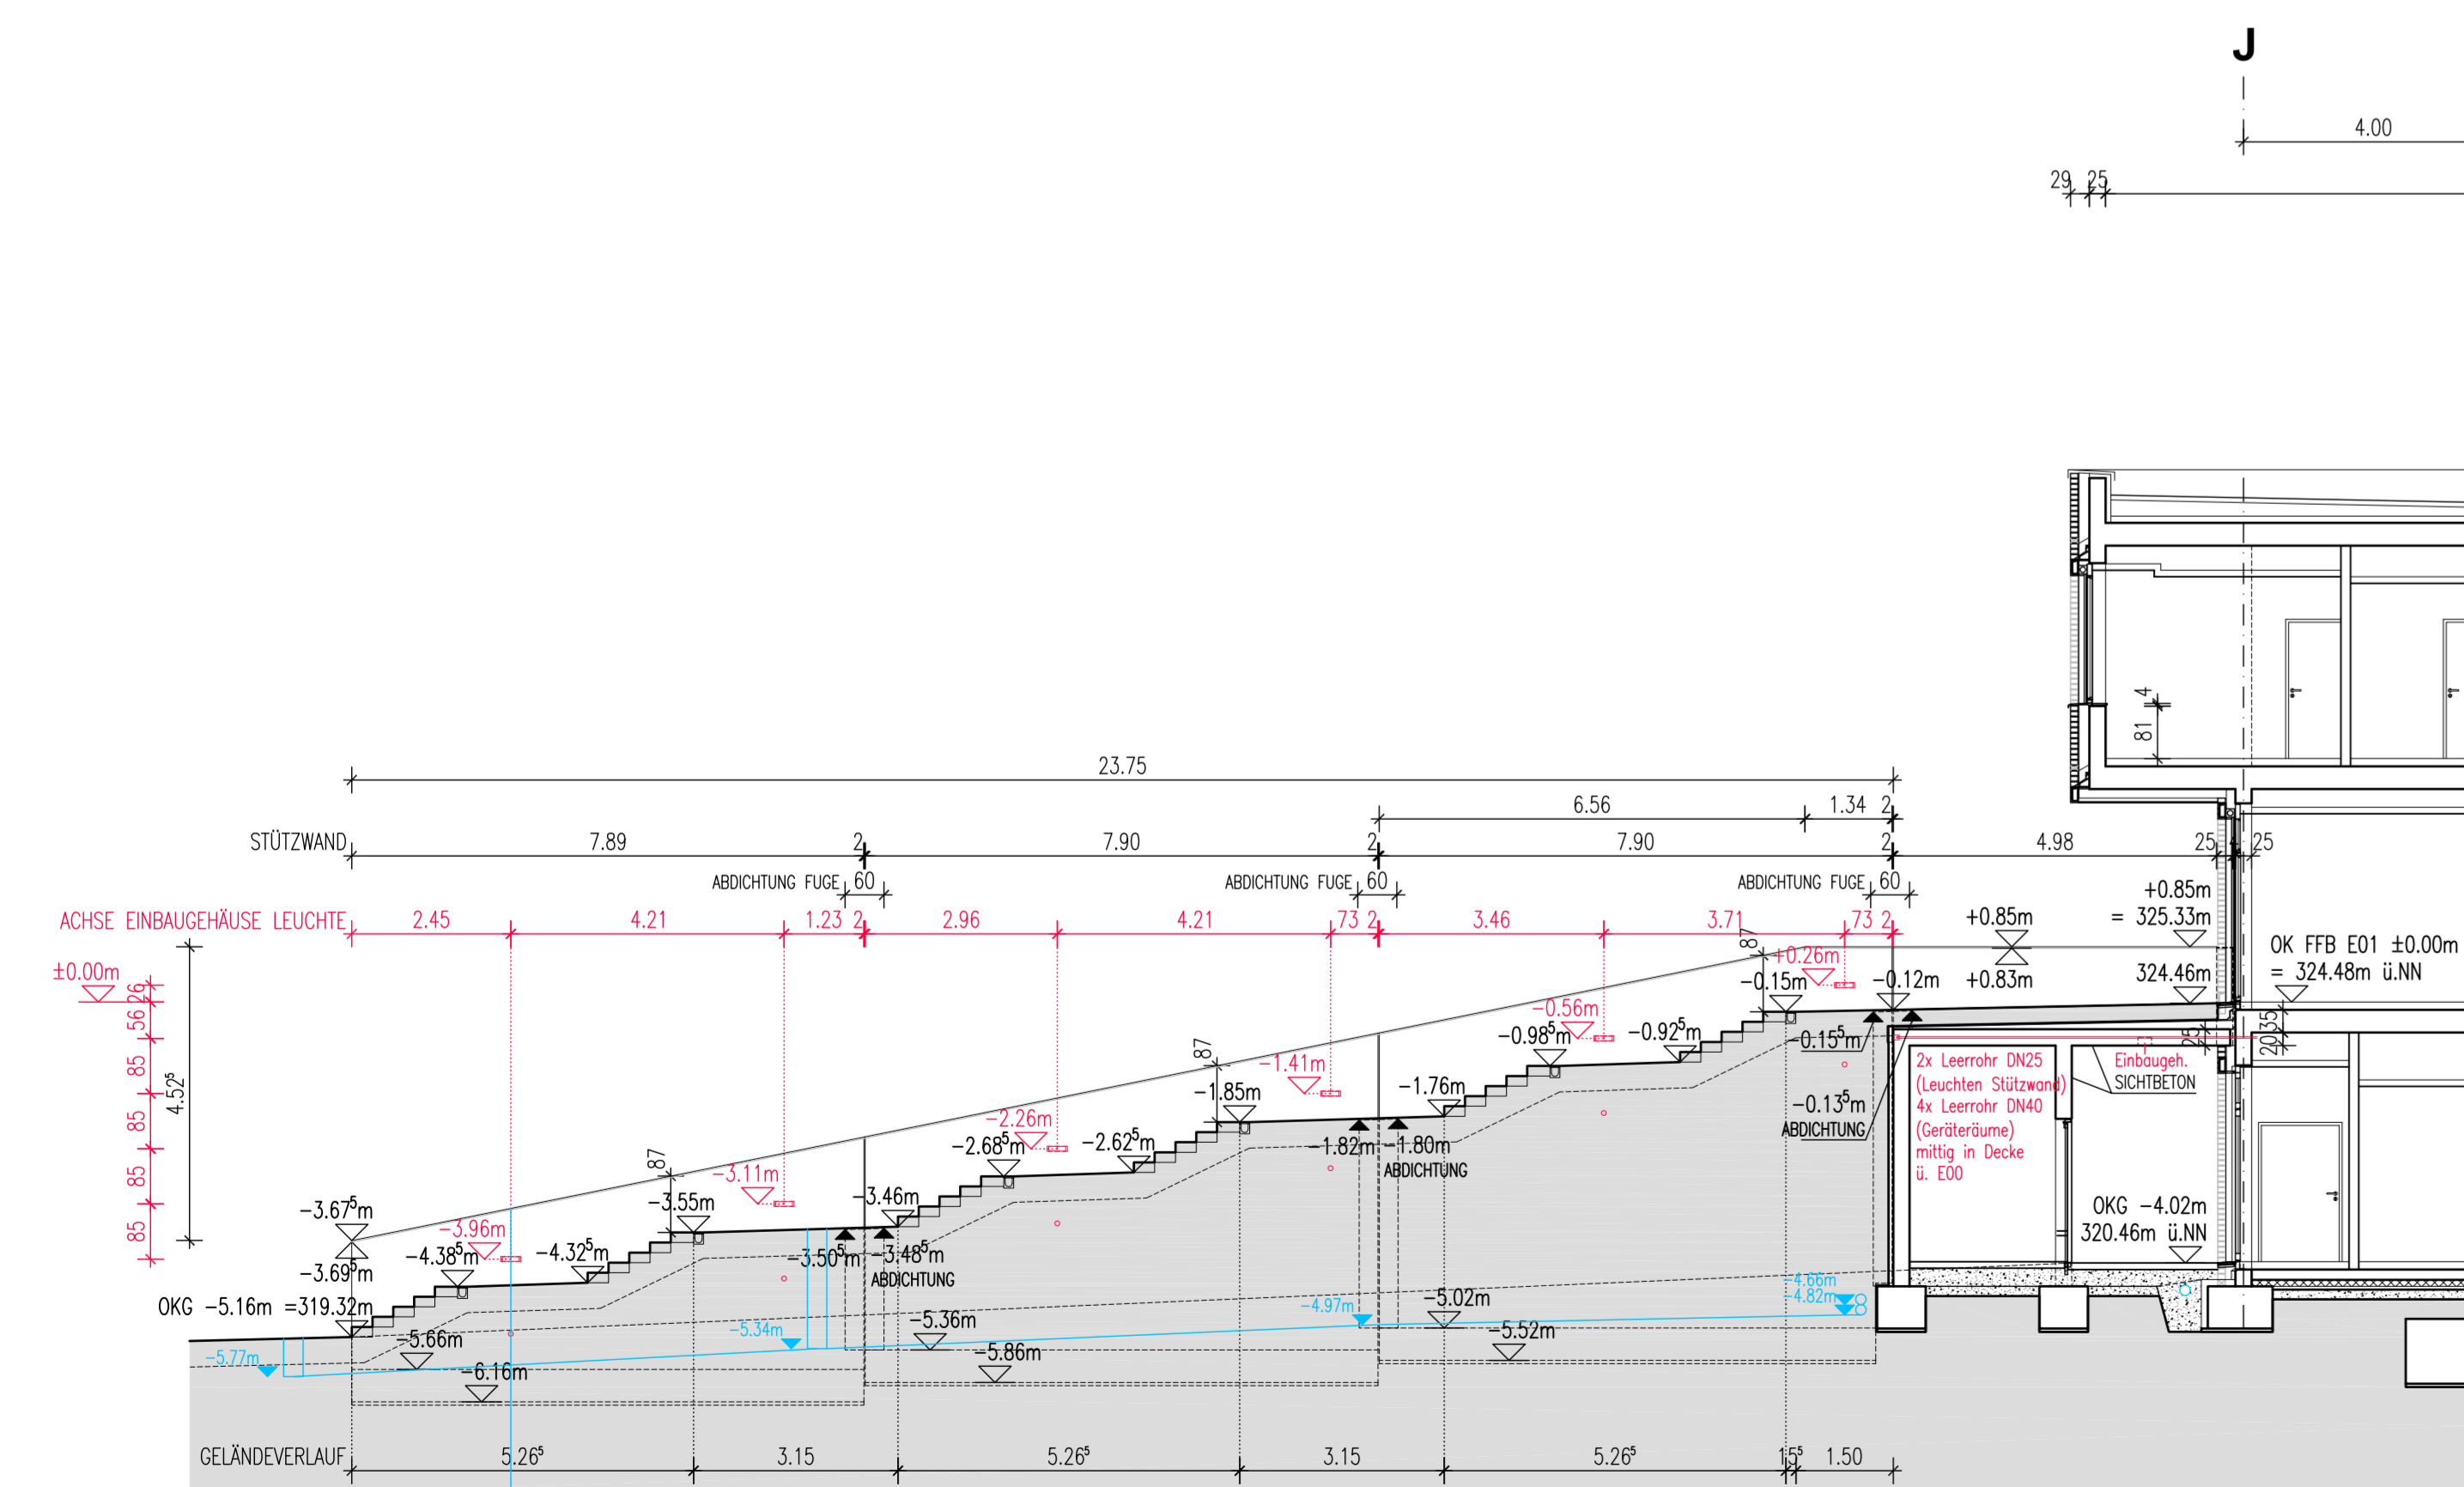

STÜTZWAND 4 ANSICHT VOM PATIENTENGARTEN

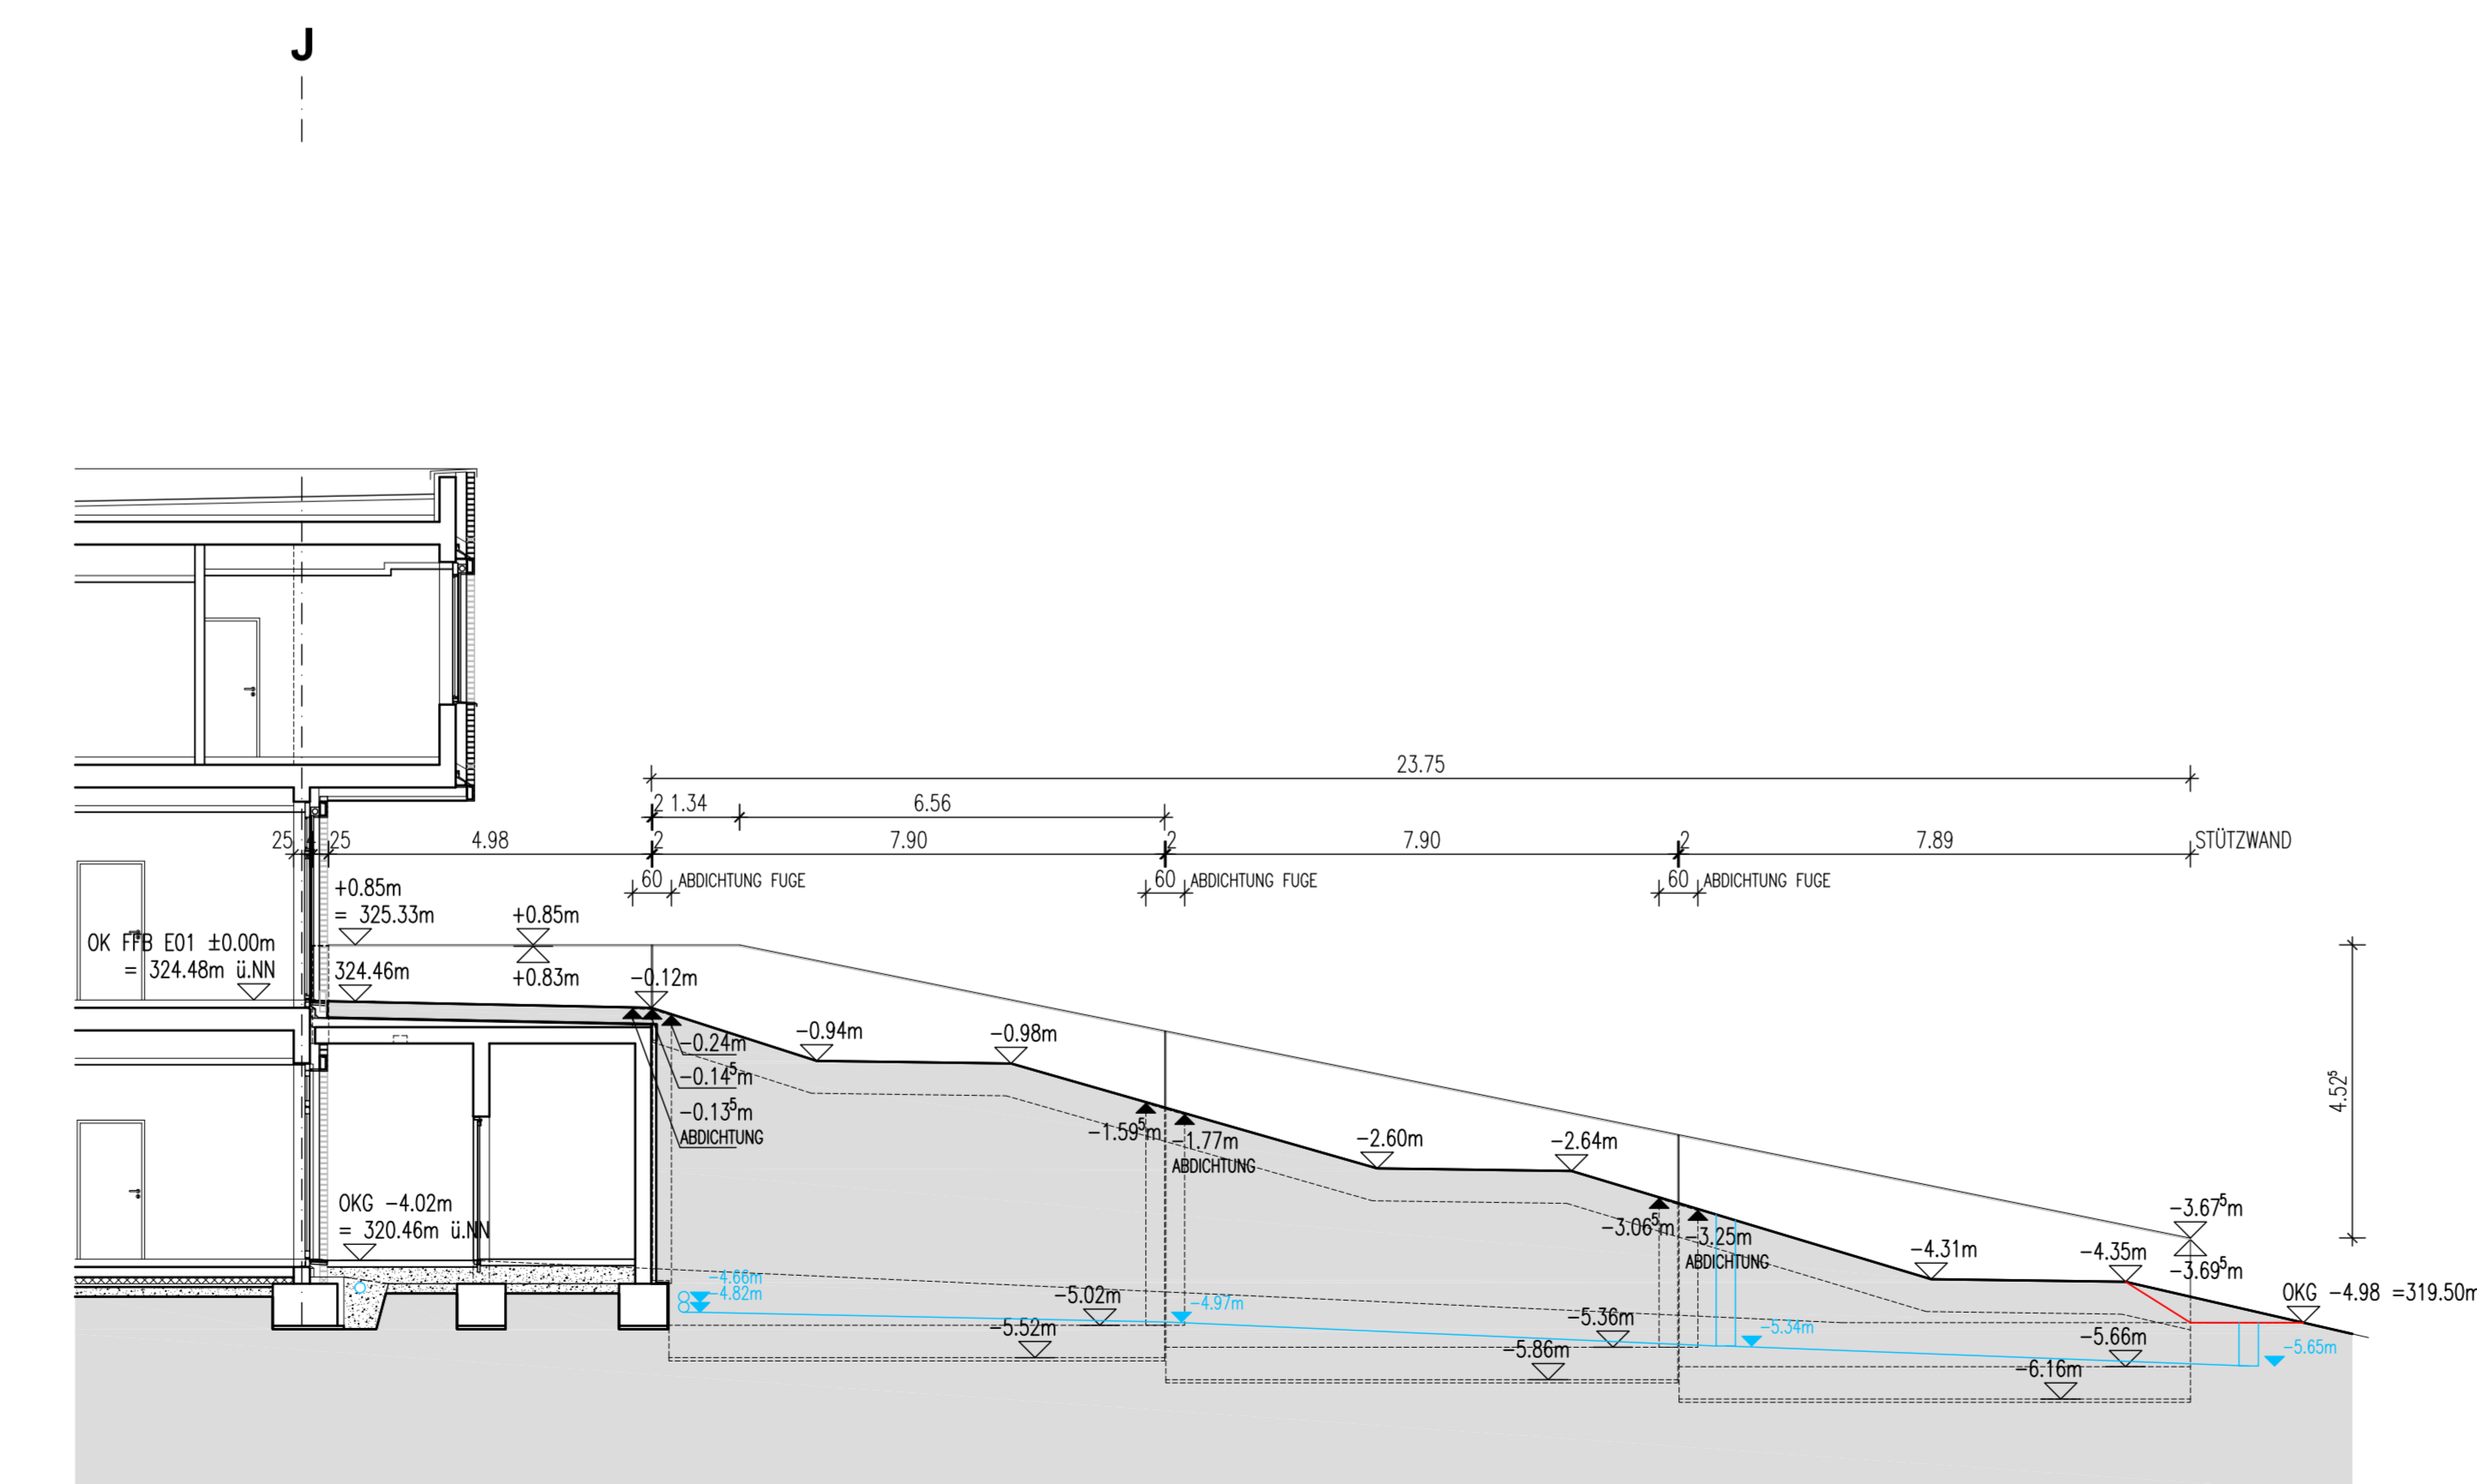


STÜTZWAND 5 ANSICHT VOM PATIENTENGARTEN

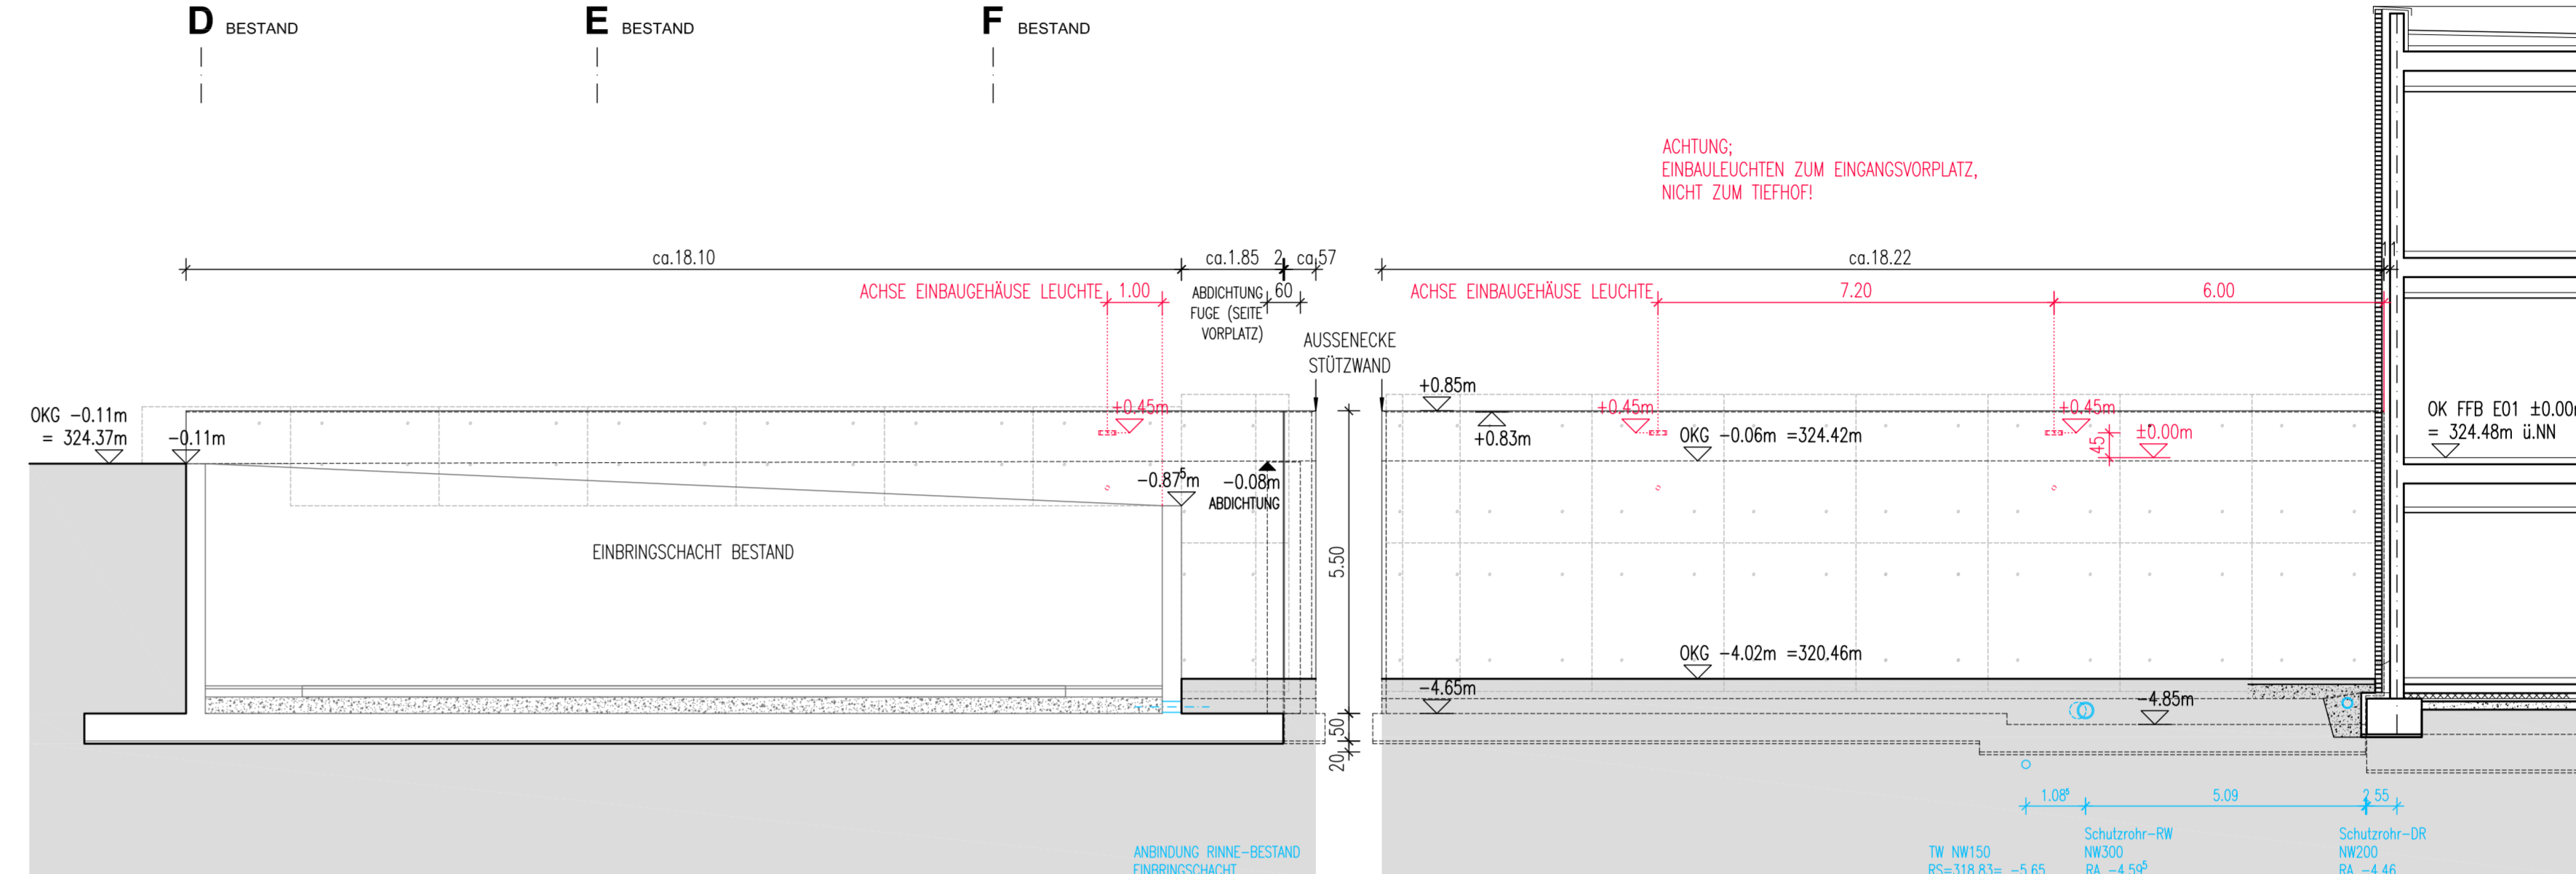


STÜTZWAND 1

STÜTZWAND 2 ANSICHT VOM TIEFHOF

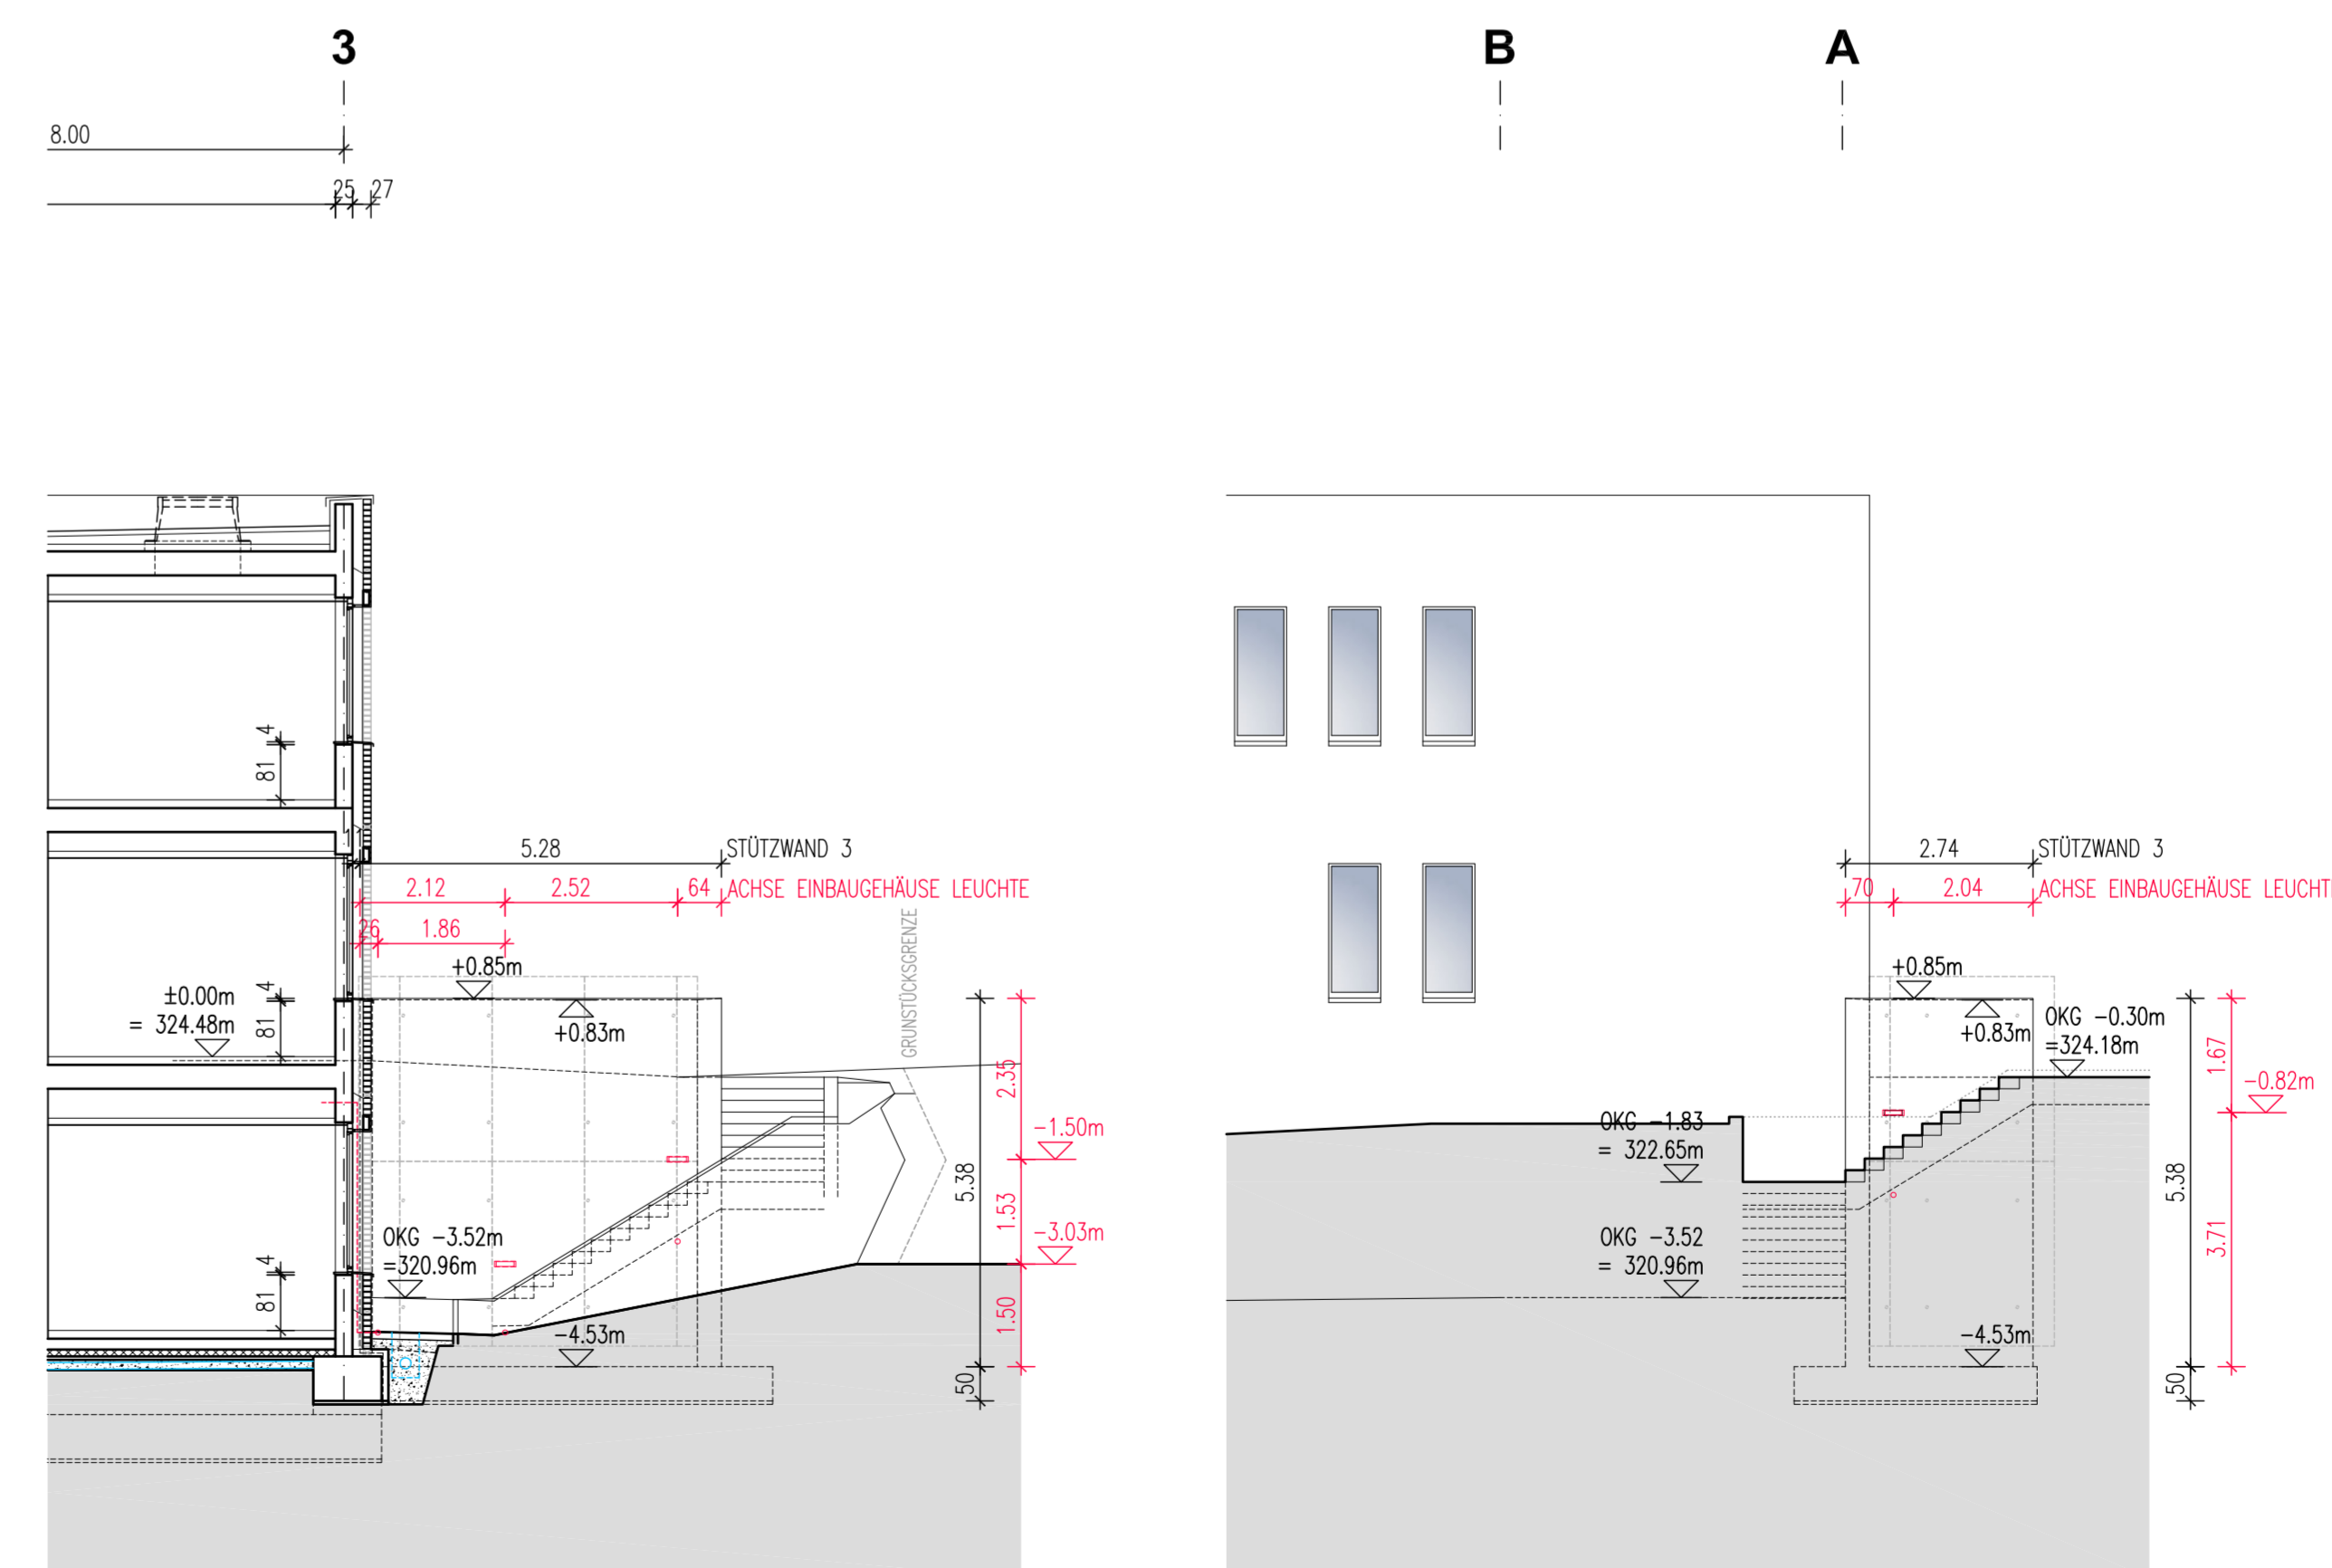

STÜTZWAND 3 ANSICHT NO

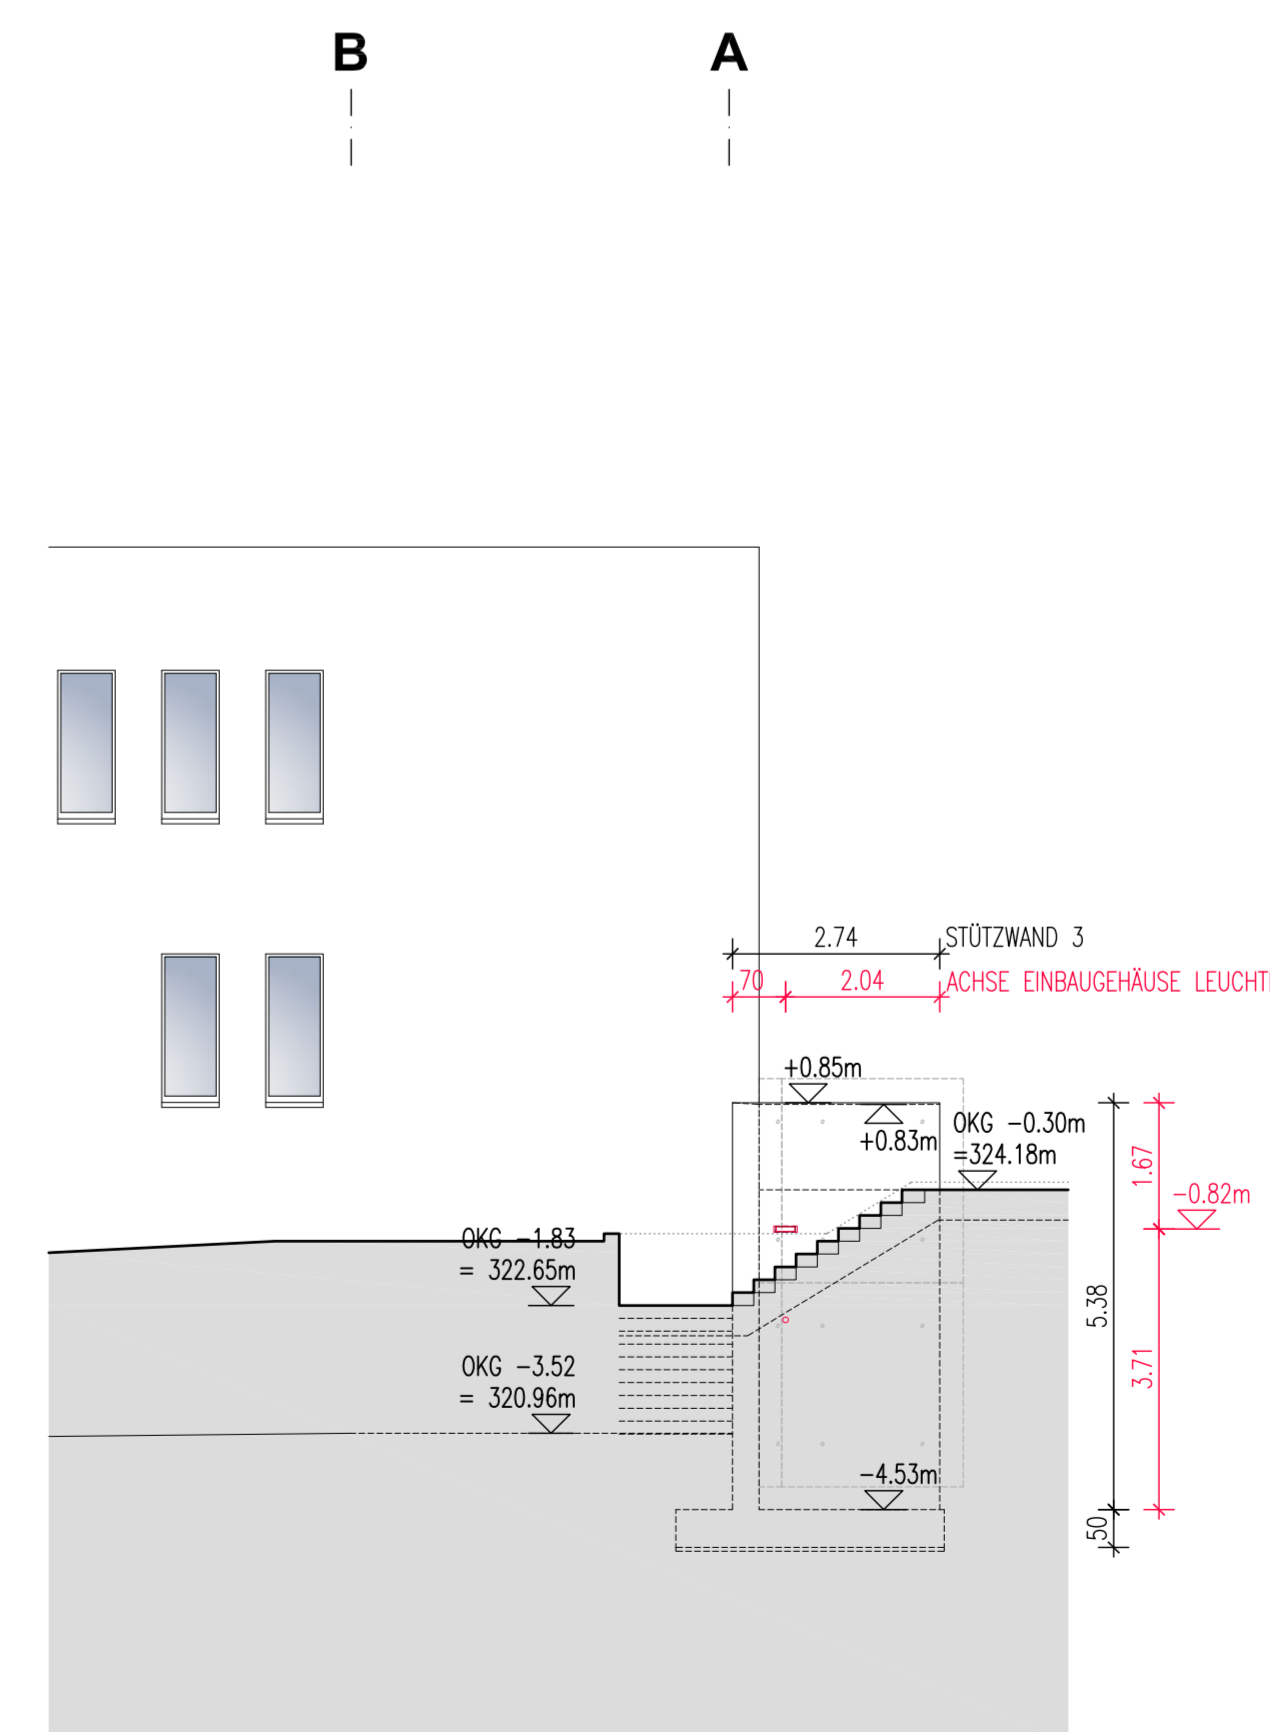

STÜTZWAND 3 ANSICHT NW

Alle Maße sind vom Unternehmer eigenverantwortlich zu prüfen!
Eingetragene Höhenmaße beziehen sich grundsätzlich auf Oberkante Fertigfußboden OK FFB!

Rohbau	Ausbau	Durchbruchplanung	Brandschutz	Verglasungen	Türen	Bezeichnungen	Einbauten
Stahlbeton	Leichtbauwand mit Brandschutzanz.	WD Wanddurchbruch	BRW Brandwand Stahlbeton	FIG30 Gläser nach Brandschutzklasse	Alle Türen in Flurwänden in der Regel dichtschließend	OK FFB Oberkante Fertigfußboden	MKS Med. Küchschrank
Stahlbeton in Sichtbetonqualität	Leichtbauwand, ohne Brandschutzanz.	WDL Wanddurchbruch mit Laibung	BRW Brandwand Leichtbau	FIG60 Gläser nach Brandschutzklasse	Feuerschutzdicht-selbstverriegelnd	OK FD Oberkante Rohdecke	GFS Gafferenschrank
Stahlbeton wasserundurchlässig	Leichtbauwand, mit Wandverstärkung	BF Bohrfeld	BRW Brandwand Mauerwerk	FIG90 Gläser nach Brandschutzklasse	Feuerschutzdicht-selbstverriegelnd und selbstschließend	LD Unterlangeplatte	KS KÜchschrank
Beton unbewehrt	Leichtbau, ohne Strahlenschutz	WS Wandschlitz	F 90-A Leichtbauwand		TD 60cm- und selbstschließend	OK GFK Gipskarton Bauplatte	BTM Tresor
	Leichtbau, mit Strahlenschutz				RSV rauchschützende Tür-Rauchschutztür nach DIN 18269	LWR RW Leuchte Höhe Roh-Decke u. OK FFB	STB Stabstockspüle

AUSFÜHRUNGSPLANUNG

Bauherr: Pleissental-Klinik GmbH
Ronneburger Straße 106 | 08412 Werdau
T +49 3701 944100

Architekt: BJP Architekten Ingenieure GmbH
Ferdinand-Rhode-Straße 20 | 04107 Leipzig
T +49 341 12476300

Fachplanung: Tragwerk: Leonhardt, Andriß und Partner AG
Am Schießhaus 1-3 | 01067 Dresden
Brandschutz: Thiele Brandschutz GmbH
Turnerweg 8 | 01097 Dresden

Übersicht:

Projekt: Umbau zentrale Notfallaufnahme und Erweiterungsbau für Geriatrie und Tagesklinik Psychiatrie

Plan: STÜTZWÄNDE 1-5

Bestätigung Architekt: OK FFB E 01 ±0.00
324.48m u.NN
Maßstab 1160x594

Freigegeben: AF

Stand: 08.03.2024

Gezeichnet: PTK01_AP_S_AB00.dwg

Datei: 1 : 100

Plan-Nr.: PTK01 ERW A AP S STW E F