


SW

m DHHN 2016

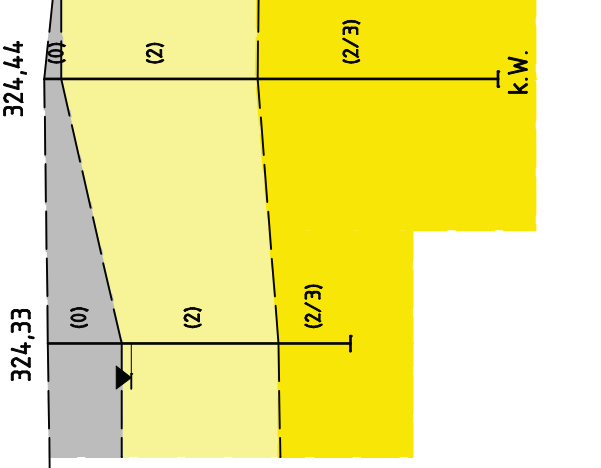


Erweiterungsneubau

Terrasse
Freianlagen

Stützwall


Schnitt 1 - 1

m DHHN 2016

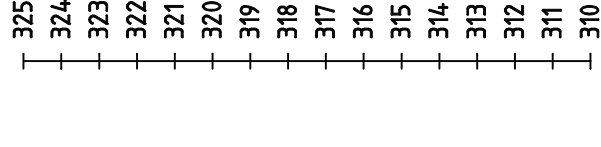

SW

m DHHN 2016

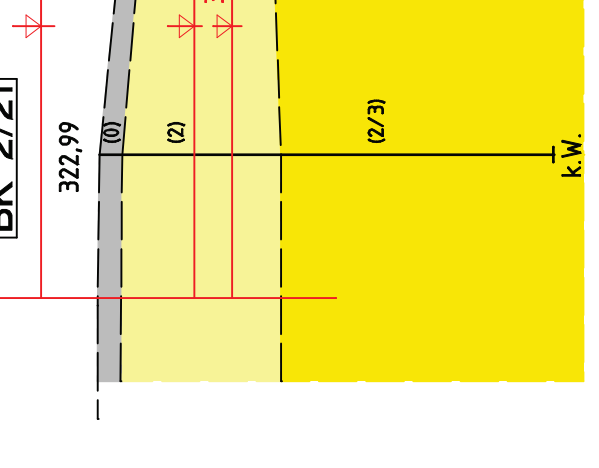


Erweiterungsneubau

Terrasse
Freianlagen

Stützwall

Schnitt 2 - 2

m DHHN 2016

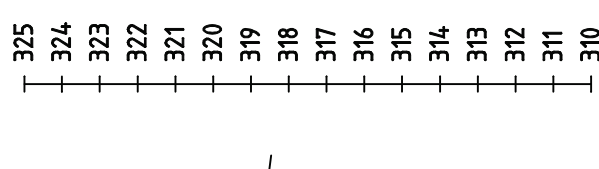

± 0 ≙ OK FFB E 01 ≙ 324,48 m DHHN 2016
 - 4,00 m ≙ OK FFB E 00 ≙ 320,48 m DHHN 2016
 Konstr. erforderliche Gründungstiefe
 ≙ - 5,00 m ≙ 319,48 m DHHN 2016

Baugrundsichten

- (0) Auffüllungen
- (1) Hang-, Verwitterungs- oder Geschiebelehm
- (2) Kiessande (Tertiär)
- (2/3) Kiessande (Tertiär) und/oder Konglomeratersatz
- (3) Festgesteinsersatz

- ▼ Wasserstand im Bohrloch
- k.W. kein Wasser im Bohrloch


H 1 : 200
 L 1 : 500
 Maßstab

Baugrundbüro Dr. Hallbauer + Ebert
 INGENIEURGESELLSCHAFT FÜR GEOTECHNIK

Spiegelstraße 31, 08056 Zwickau, Telefon : (0375) 277040, Telefax : (0375) 277048

Baugrundgutachten Werdau 01/22
 Anlage 6: Schematische Baugrundschnitte
 Blatt 1

Schnitt 3 - 3

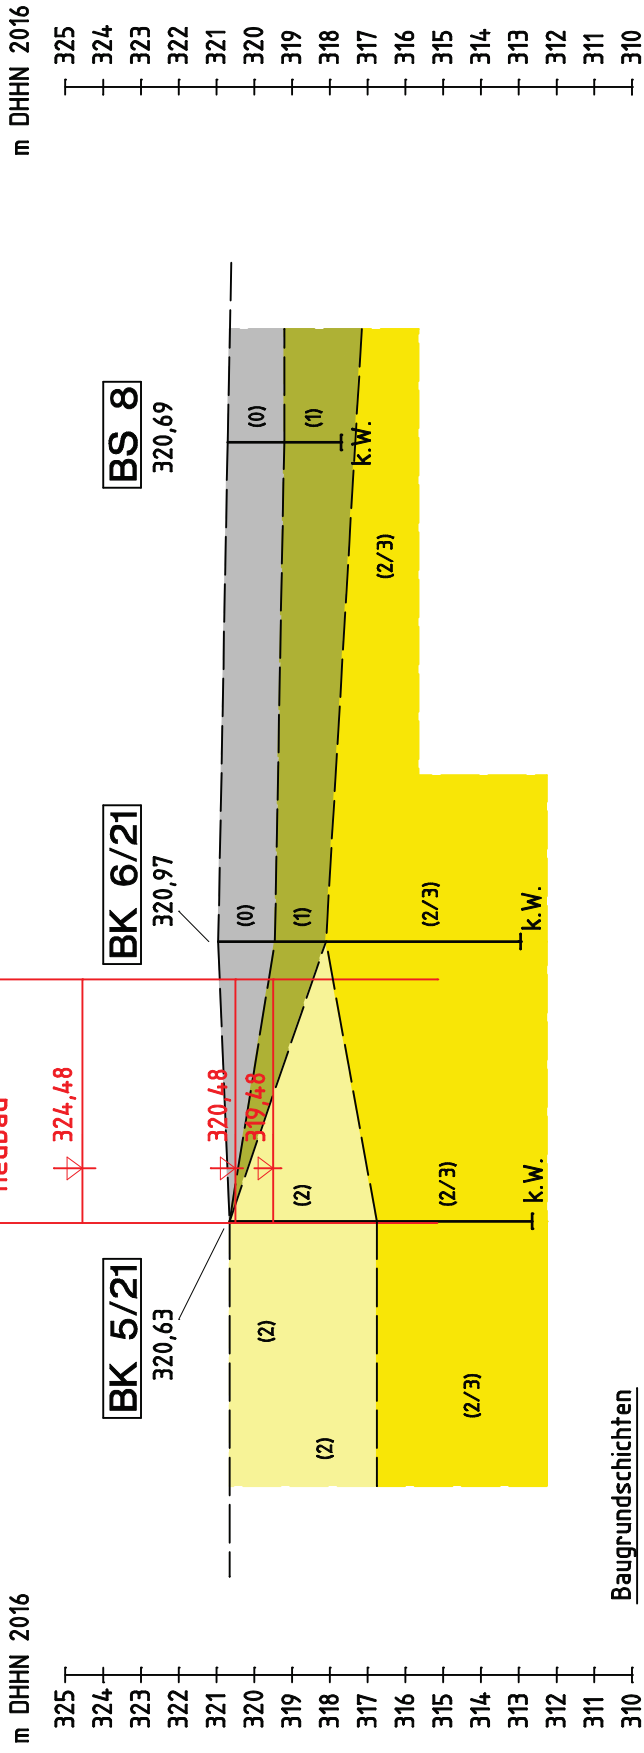

Baugrundschnitten

- (0) Auffüllungen
- (1) Hang-, Verwitterungs- oder Geschiebelehm
- (2) Kiessande (Tertiär)
- (2/3) Kiessande (Tertiär) und/oder Konglomeratersatz
- (3) Festgesteinsersatz

▼ Wasserstand im Bohrloch

k.W. kein Wasser im Bohrloch

± 0 ± OK FFB E 01 ± 324,48 m DHHN 2016
 - 4,00 m ± OK FFB E 00 ± 320,48 m DHHN 2016
 Konstr. erforderliche Gründungstiefe
 ± - 5,00 m ± 319,48 m DHHN 2016

H	1 : 200
L	1 : 500
Maßstab	