



Prinzipdarstellung Außenwand

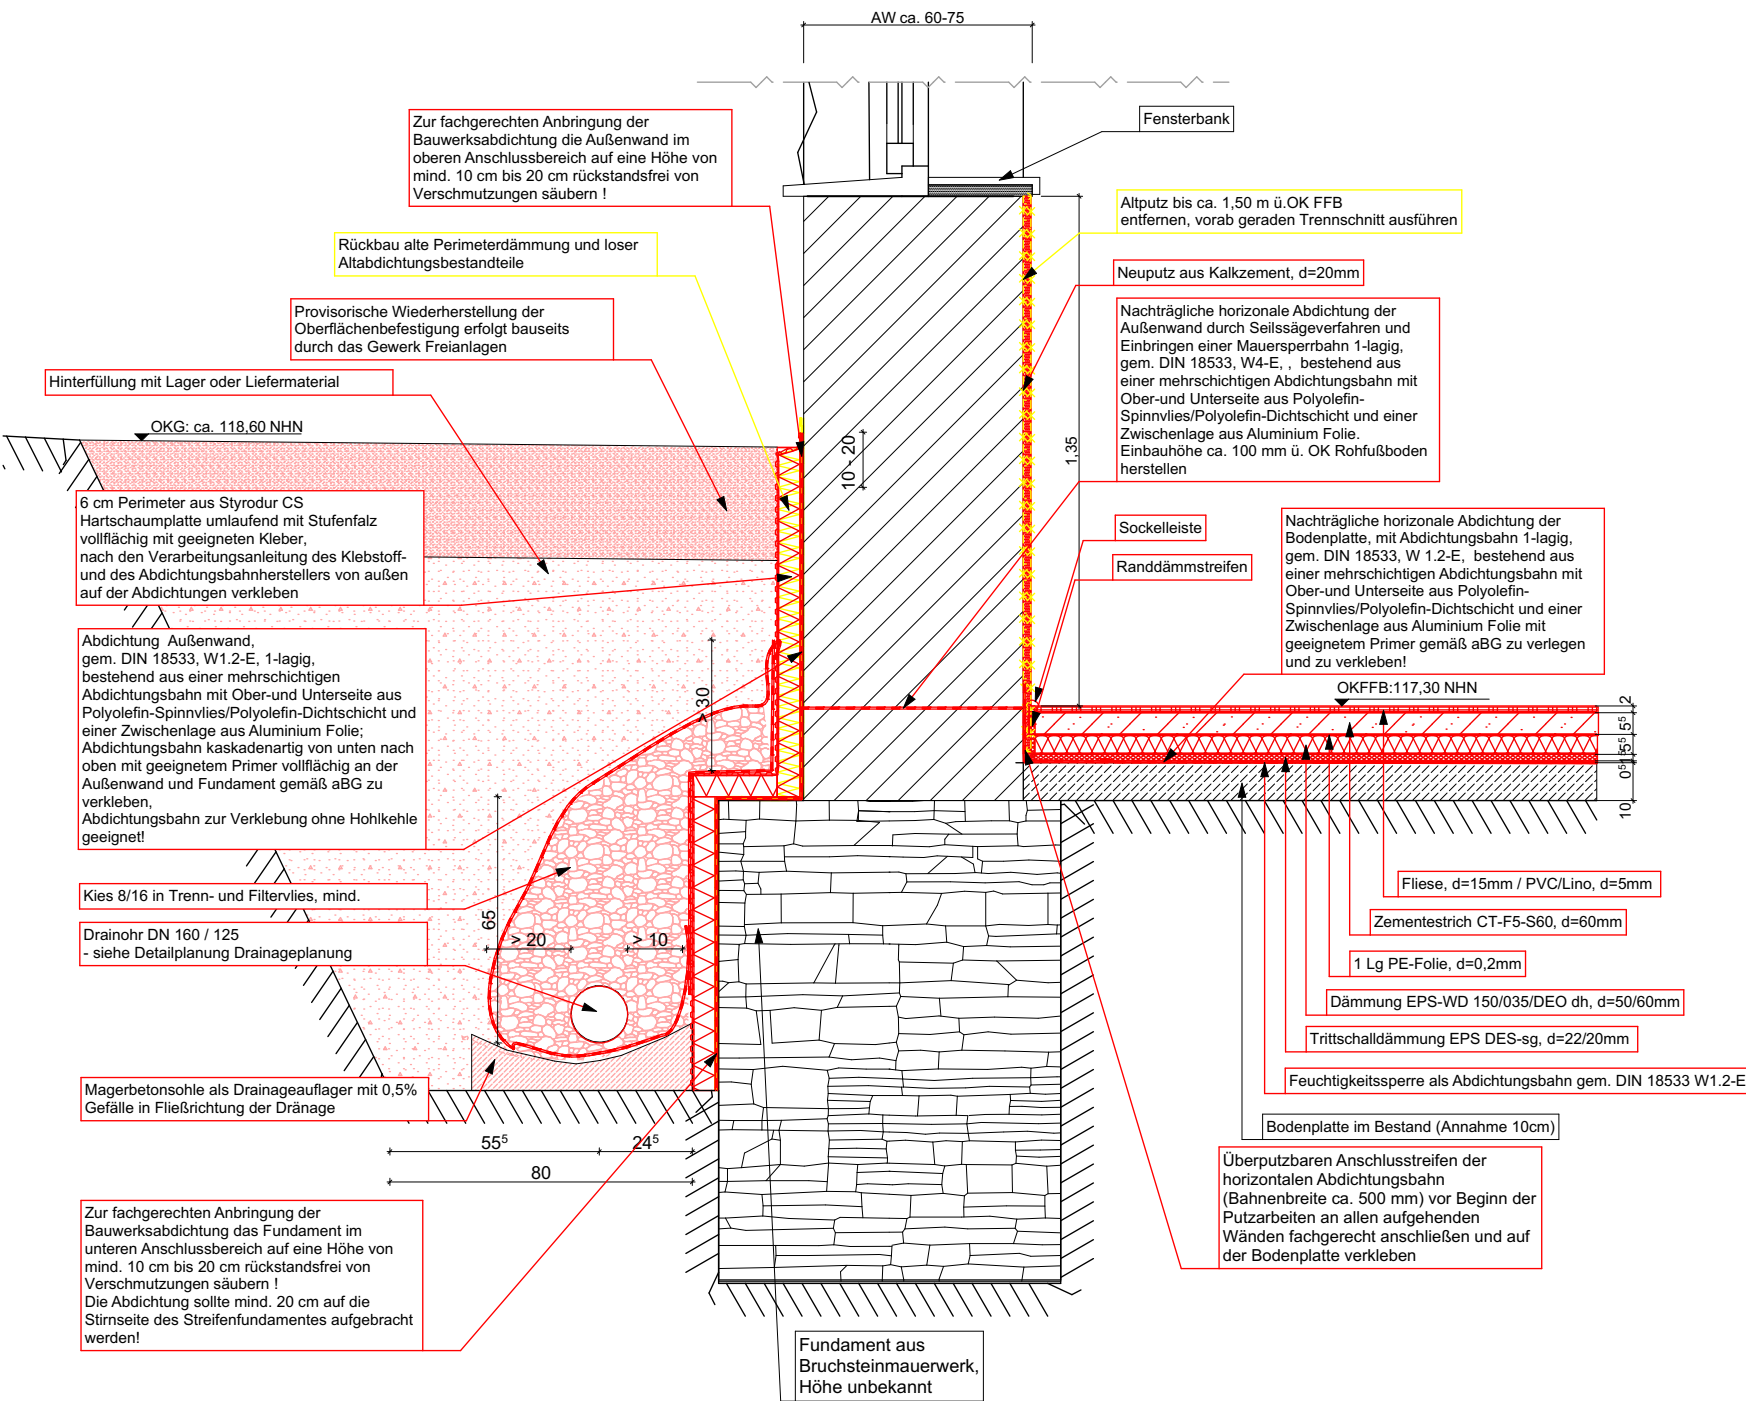

Prinzipdarstellung Innenwand

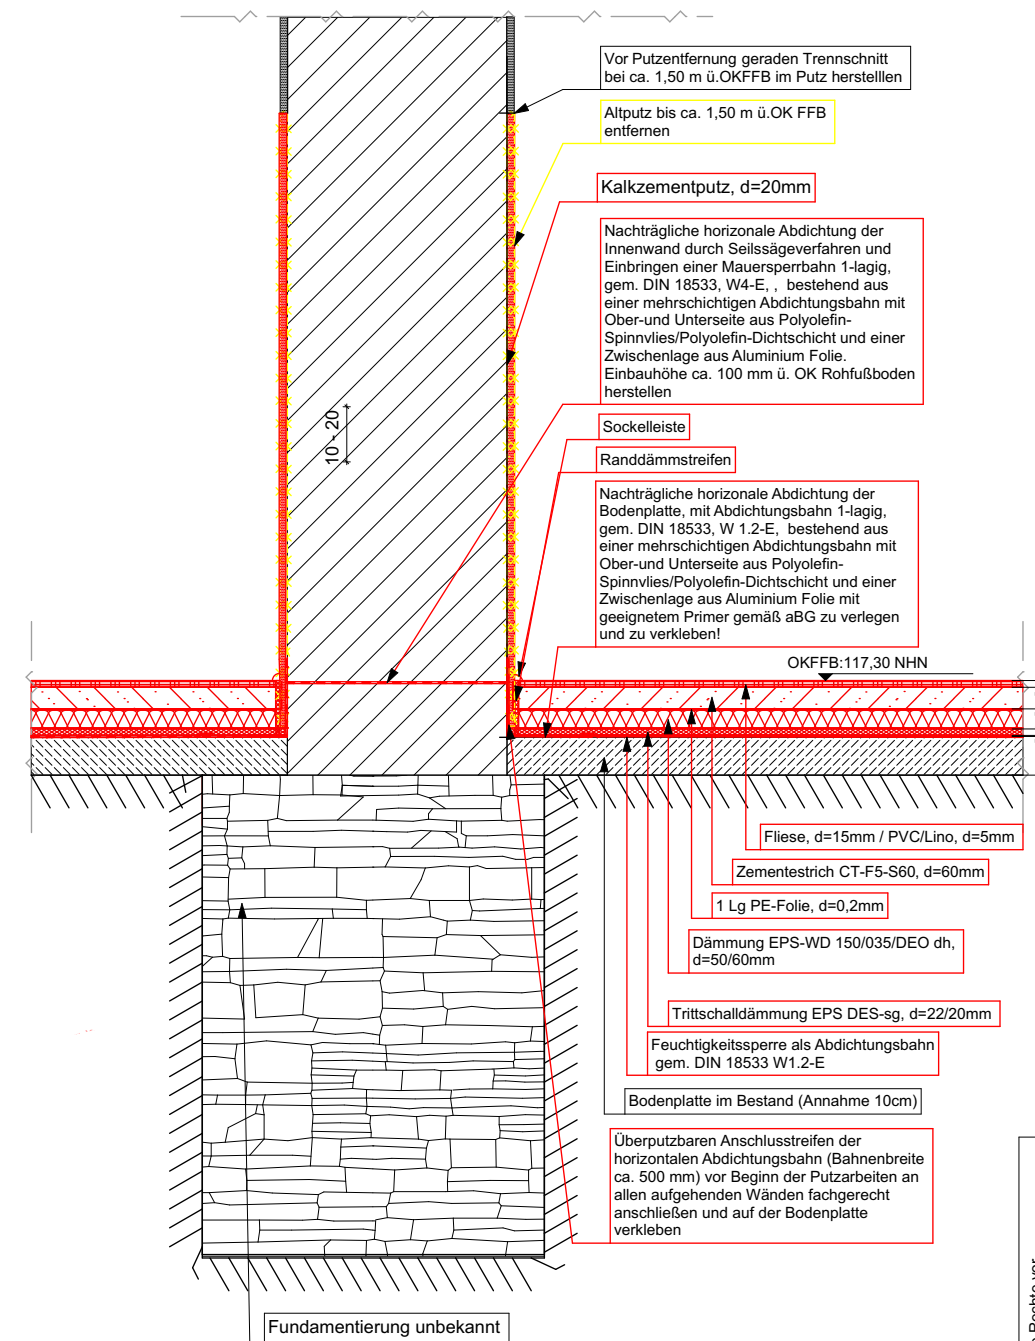

OK FFB EG ±0,00 = 120,48 m ü. NHN (2016)

Festlegung OK FFB Geschosse:
 UG: -3,18m = 117,30m ü. NHN (2016)
 EG: ±0,00m bis +0,03m = 120,48m-120,51m ü. NHN (2016)
 1.OG: +4,08m bis +4,14m = 124,56m-124,62m ü. NHN (2016)
 2.OG: +8,20m bis +8,22m = 128,68m-128,70m ü. NHN (2016)

Für EG bis 2.OG EG gilt:
 OK FFB (neu) Räume = OK FFB zugehöriger Flurbereich!

Index	Änderung	Name	Datum

Auftraggeber:
Stadt Heidenau
 Amt für Schule und Familie
 Sachgebiet Gebäudeverwaltung
Postanschrift:
 Dresdner Str.47
 01809 Heidenau
 ARGE OS Heidenau



Stadt Heidenau

Gebäudeplanung:
ARGE OS Heidenau

Plan dient als Erläuterung zur Projektausschreibung !

Projektleiter: v.Berg / Vetter / Schindler	Bauvorhaben: Sanierung der Oberschule "Johann Wolfgang von Goethe" Ernst-Thälmann-Straße 22, 01809 Heidenau
Bearbeiter: von Berg	Planbezeichnung: Ausführungsplanung Abdichtung AW/IW/Bodenplatte
Datum: 27.09.2024	Plan-Nr.: 5 _ A R _ S G _ _ F U _ D P _ _ 0 1 _ _ 0 _ _ V
Maßstab: 1:20	Lph. Planer Bauwerk Ebene Planart Plannr. Index Status
Blatt-Größe: 600 x 297	
Proj.-Nr.: 2023.01	
Lph.: 5	

Für diese technische Unterlage behalten wir uns alle Rechte vor. Sie darf ohne Zustimmung weder kopiert noch vervielfältigt, Dritten mitgeteilt oder anderweitig missbräuchlich benutzt werden. Zweifelsfragen können durch schriftliche und strafsrechtliche Folgen haben.