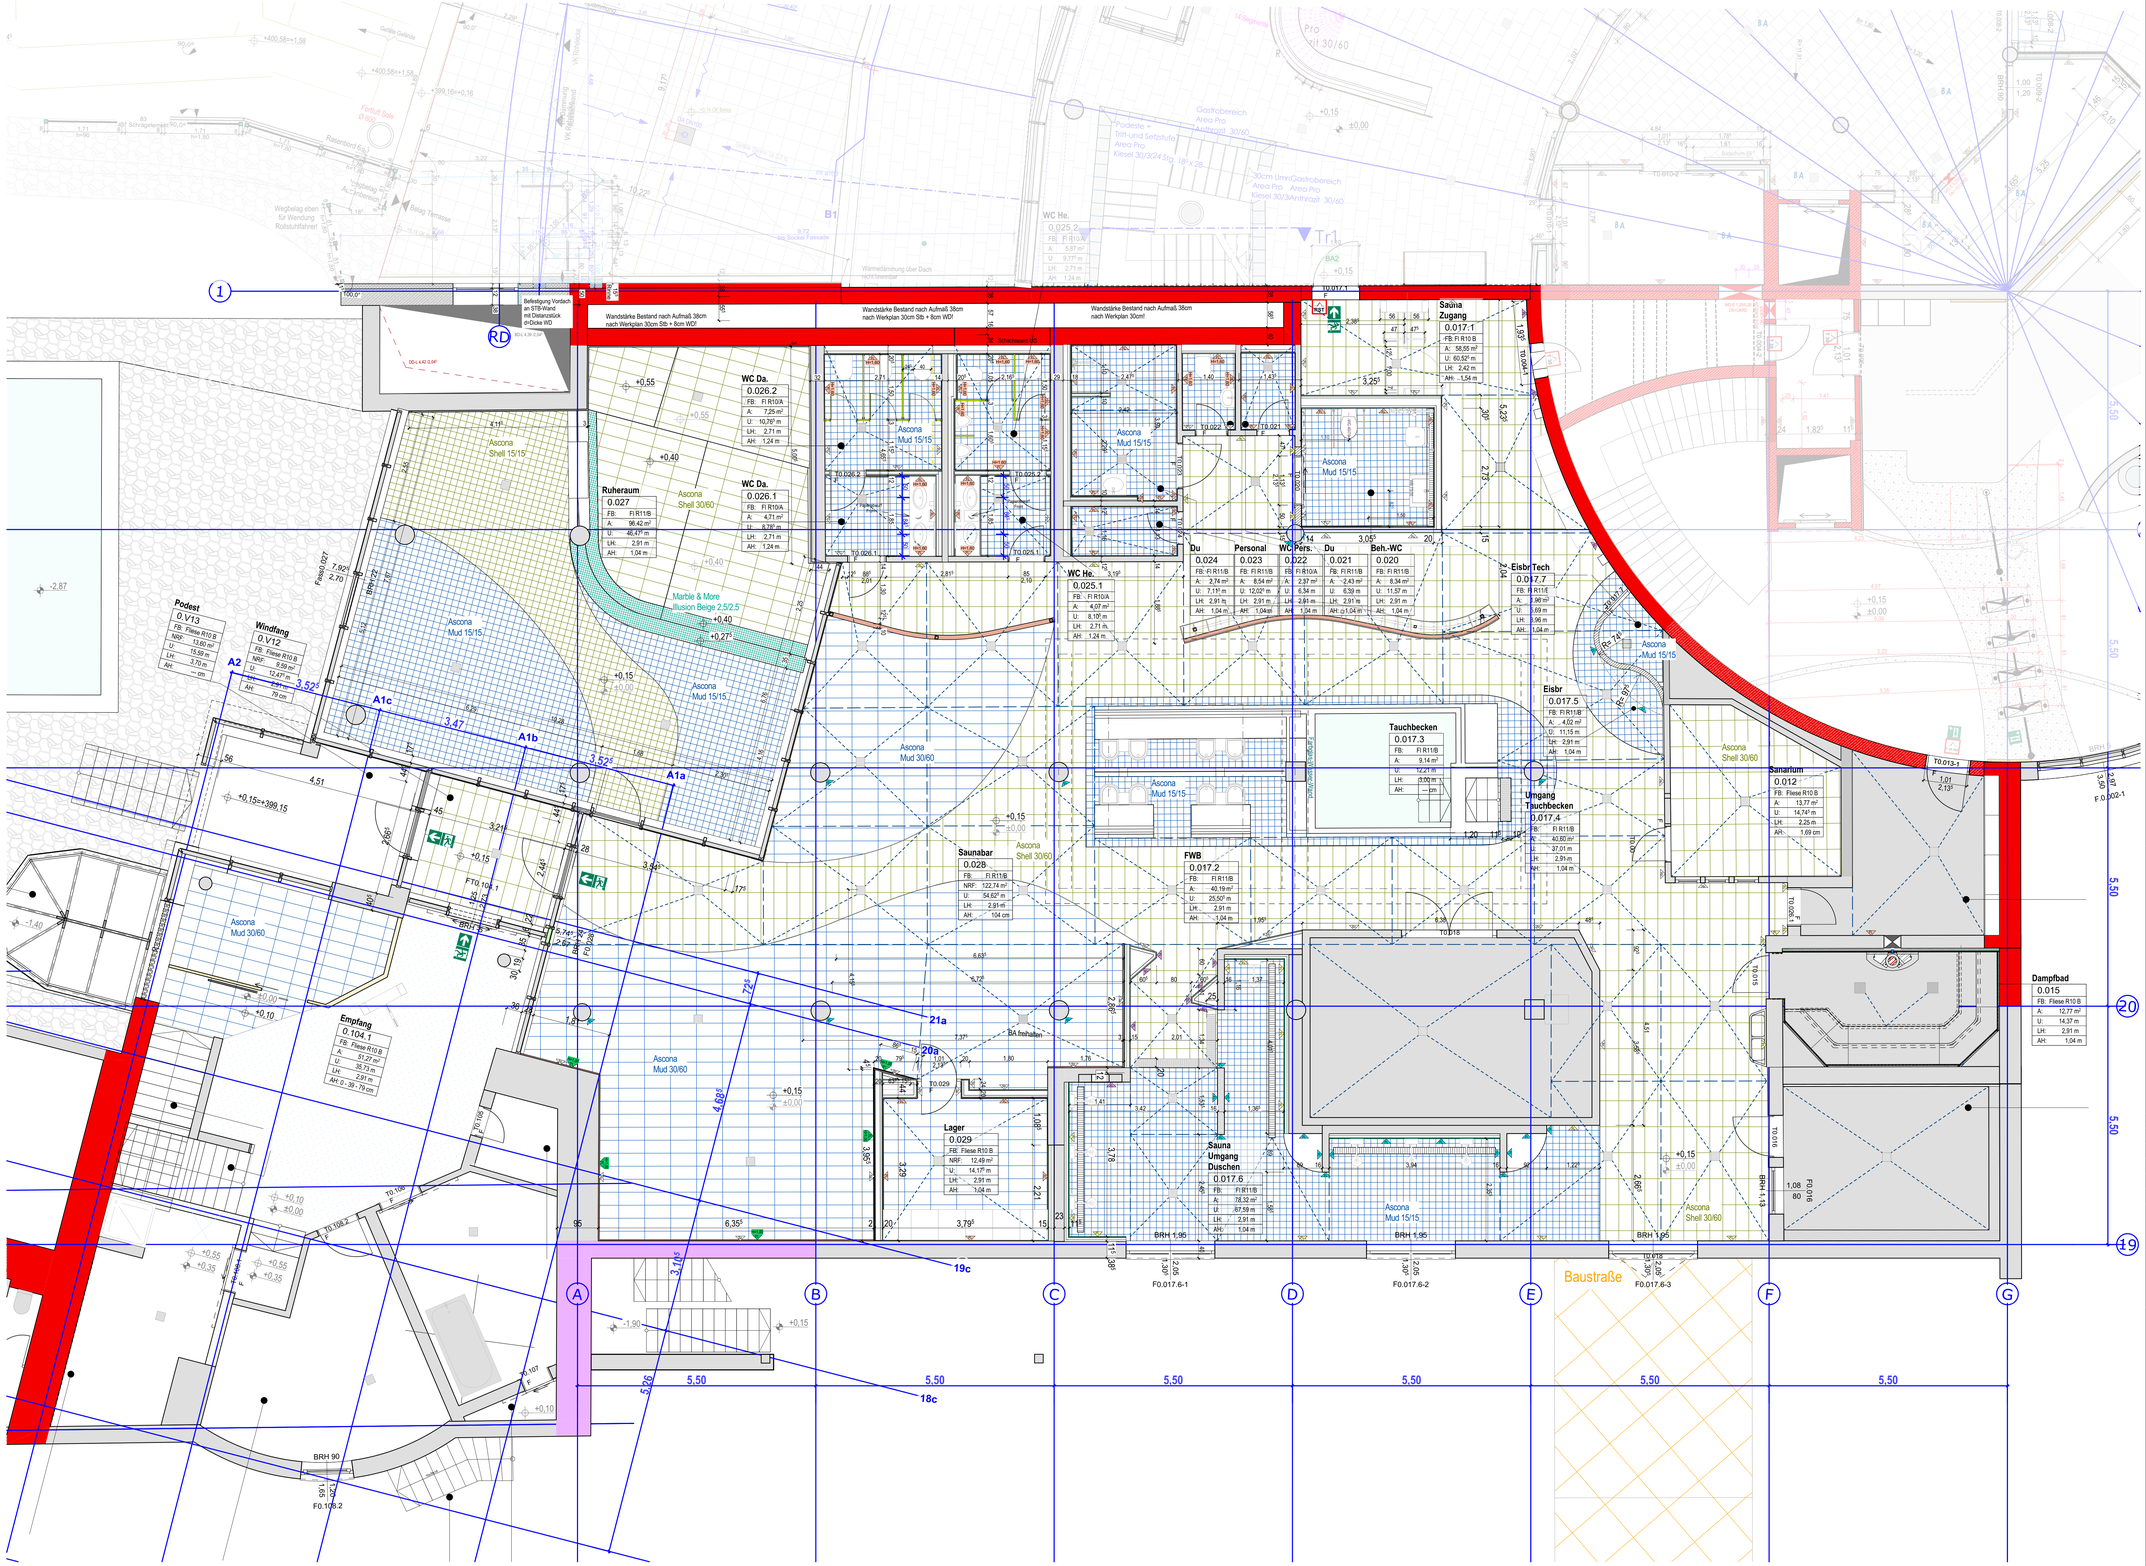

Brandschutz

- Umfang Baumaßnahme (Bauen im Bestand)
- Brandwand
- feuerbeständig und in der Bauart von Brandwänden
- Wand feuerbeständig
- Wand hochfeuerhemmend
- Wand feuerhemmend
- notwendiger Treppenraum
- notwendiger Flur
- Hauptgang nach IndBauR, B ≥ 2 m
- Rettungsweglänge, Länge bis Hauptgang nach IndBauR
- 1. Flucht u. Rettungsweg
- 2. Flucht u. Rettungsweg
- Fluchttür / Notausgang
- Mindest-Öffnungsmaß im Lichten nach ASR
- Notausstieg / Fluchtfenster
- Sammelstelle
- Anleiterstelle
- Anleiterstelle Drehleiter
- Maschinelle Entrauchung
- Tür feuerbeständig, rauchdicht, selbstschließend
- Tür feuerbeständig, selbstschließend
- Tür feuerhemmend, rauchdicht, selbstschließend
- Tür feuerhemmend, selbstschließend
- Tür rauchdicht
- Tür dicht- und selbstschließend
- Tür dichtschließend
- Brandschutzschiebetor, feuerbeständig
- Brandschutzschiebetor, feuerhemmend
- Feststellanlage
- feuerbeständig Brandschutzverglasung
- feuerhemmend Brandschutzverglasung
- Blitzleuchte
- Feuerwehrschlüsseldepot
- Freischaltelement
- Feuerwehranzeigetableau
- Feuerwehrbedienfeld
- Brandmeldezentrale
- Rauch- u. Wärmeabzug RWA
- RWA Bedienstelle
- Wandhydrant
- Sprinklerzentrale
- Sprinkleranlage, überwachter Bereich

Bauabschnitte

- BA 1
- BA 2
- BA 3
- BA 4

Baustoffe

- Bestand
- Abbruch
- Stahlbeton
- Stahlbeton-Fertigteil
- Beton unbewehrt
- Kalksandstein
- HLZ
- Metallständerwand GK
- HPL-WC-Trennwand
- Ausbau Holz o.ä.
- Wärmedämmung
- Neu - Möbl./San.-Objekte
- Bestand - Möbl./San.-Obj.
- Bewegungsfläche Rollstuhl 1,50m x 1,50m

Zeichenerklärung

- Oberkante Bauteil FERTIG
- Oberkante Bauteil ROH
- OK Oberkante
- UK Unterkante
- VK Vorderkante
- UK.FD. UK. Fertigdecke
- UK.RD. UK. Rohdecke
- _H - Heizung
- _L - Lüftung
- _S - Sanitär
- _E - Elektro
- HKV Heizkreisverteiler
- UV Unterverteilung
- HK Heizkörper
- BRH Brüstungshöhe
- +0,15 Bestand
- +0,15 Neu
- ±0,00 Bestand
- ±0,00 Neu
- OK.FB. Oberkante Fertigboden
- OK.RB. Oberkante Rohboden
- BD Bodendurchbruch
- BS Bodenschlitz/ Bodenaussparung
- DD Deckendurchbruch
- DS Deckenschlitz/ Deckenaussparung
- WD Wanddurchbruch
- WS Wandschlitz
- BA Bodenablauf
- DA Dachablauf
- RR Regenfallrohr
- Flurstücks-grenze
- 300/7 Flurstücks-nummer
- M Kreismittelpunkt
- F Belagswechsel Fussboden
- W Belagswechsel Wand
- T. XX Tür-Nummer Bestand vgl. Türenliste
- T. XX Tür-Nummer Neu vgl. Türenliste
- Rw 52 dB Anforderungen Schallschutz
- SB Sichtbeton
- SM Sichtmauerw. gestrichen
- SP Spachtelung gestrichen
- PU Putz gestrichen
- FL Fliesen
- An Anstrich
- Ho Holz
- Marble & More Illusion Beige 2,5/2,5
- Ascona Shell 60/60
- Ascona Shell 30/60
- Ascona Shell 15/15
- Ascona Mud 30/60

Alle sichtbaren Betonkanten und Trennfugen mit Dreieck-Leisten brechen

Sichtbare Betonflächen ohne besondere Angaben in glatter Sichtschalung mit kunststoffbeschichteten großflächigen Schaltafen

Arbeits- und Dehnfugenbänder siehe Schalpläne des Statikers

Sämtliche Maße sind vor Beginn der Ausführung eigenverantwortlich zu überprüfen
Differenzen oder Abweichungen sowie Bedenken sind unverzüglich der Bauleitung mitzuteilen

Plan nur gültig in Verbindung mit den Ausführungsplänen des Statikers, der Projektingenieure, der Fachfirmen und den dazugehörigen Plänen der Architekten.

Alle tragenden und konstruktiven Bauteile sind nach geprüfter statischer Berechnung herzustellen
Stahlbetonbauteile und Aussparungen in solchen sind nach den Schalplänen bzw. nach Statik herzustellen.
Alle Brüstungs-, Vorlage- und Öffnungsmaße ab OKF

Index	Änderungen - Ergänzungen	gez:	Datum

Kurmittelhaus
OK.RB. EG = ±0.00 = 399,00 DHHN 92

Zur Ausführung freigegeben:

Ort, Datum: Walthersdorf, den 2024-01-31

BAUTEIL

Erdgeschoss

M 1:1500

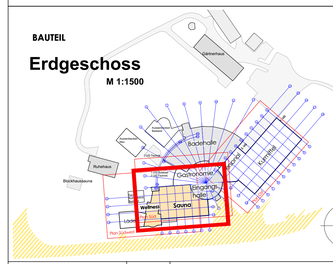

planwerk 13
Planung Baumanagement GmbH

Hauptstraße 13
09474 Crottendorf OT Walthersdorf
telefon: 03733 - 67 78 - 0
telefax: 03733 - 67 78 - 15
email: info@planwerk13.de
web: www.planwerk13.de

BAU-VORHABEN	Kurmittelhaus Bad Schlema Modernisierung, Attraktivierung und Erweiterung Richard-Friedrich-Straße 7 08301 Bad Schlema
BAUHERR	Kurgesellschaft Schlema mbH Richard-Friedrich-Straße 7 08301 Bad Schlema
PLANINHALT	Ausführungsplanung Kurmittelhaus **ERDGESCHOSS** **Fliesenspiegel Sauna**

BA3

DATUM	Freigabe 2025-01-31	PLANGRÖSSE:	841x1189	MASSSTAB:	1:50
		PROJEKTNR.:		PLANNR.:	INDEX
GEZ.	sk	**201817**	5.BA3.0.S.F		

Plotdatum: 31.01.2025 Datei: Bibliothek d:\Schalt\1 - Bibliothek Basis für Architekt (ITC)\B1817 Bad Schlema\.pln)