


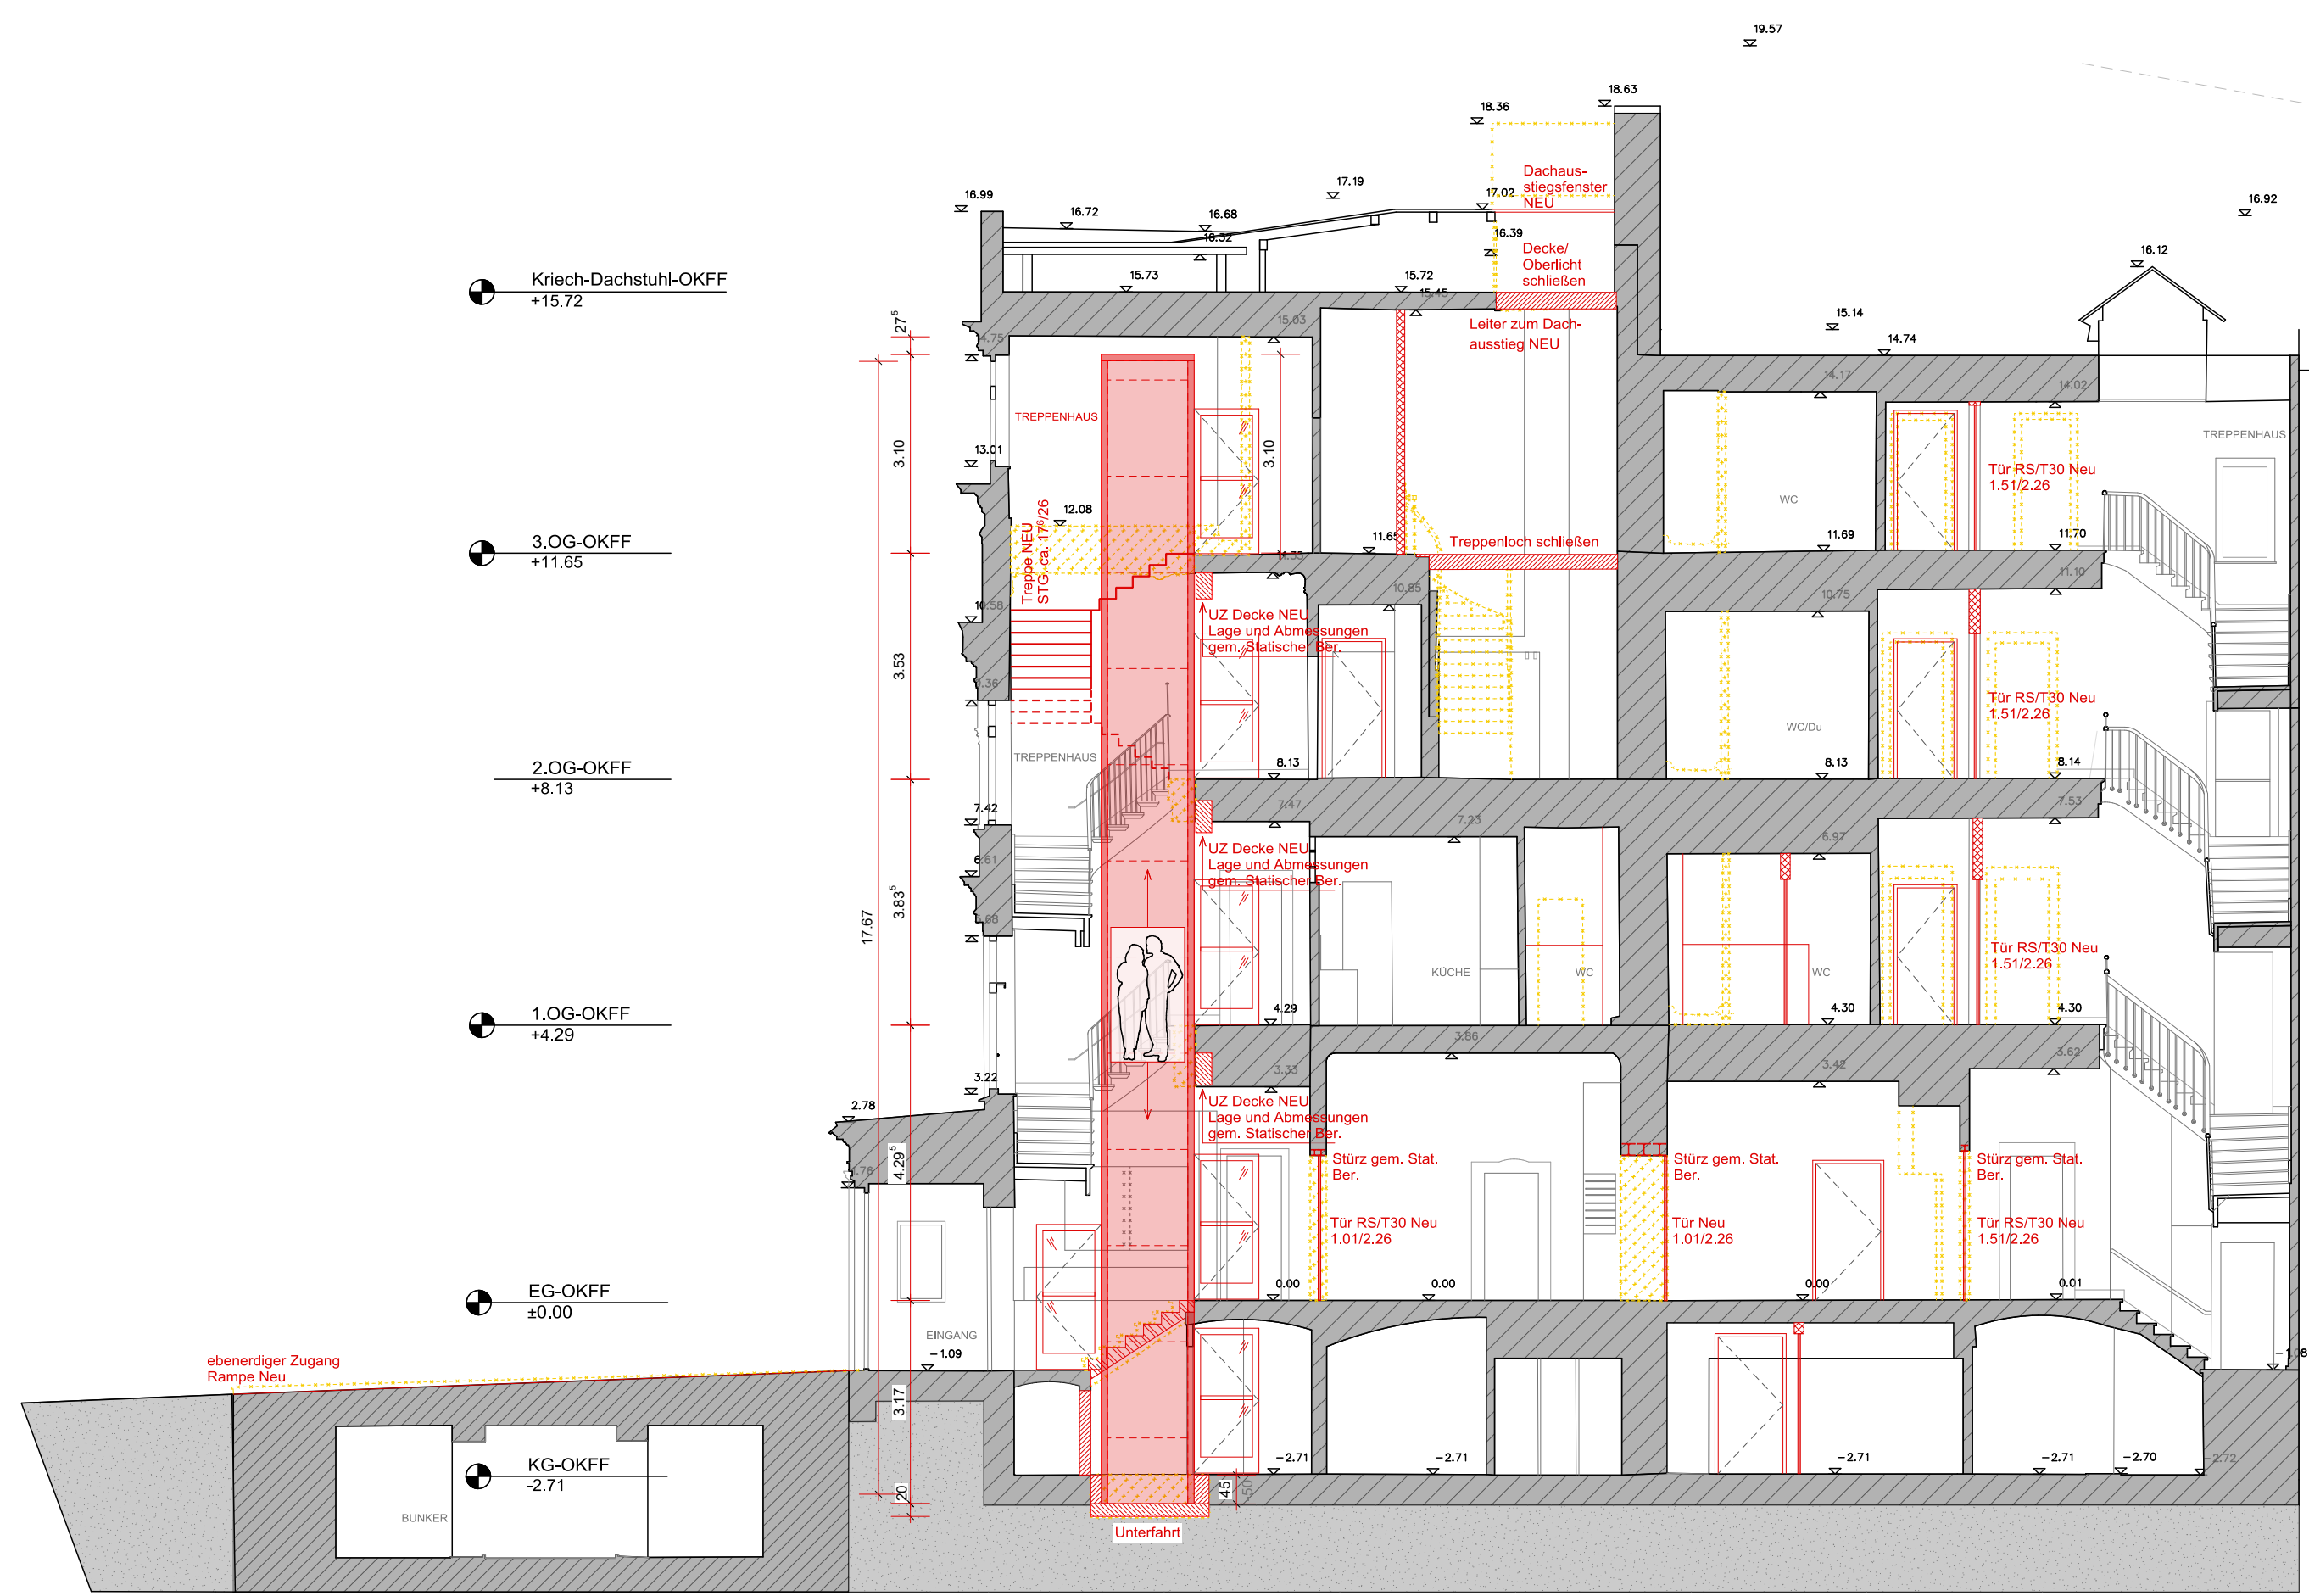

Schnitt A - A



Schnitt B - B

Bauvorhaben

GPZE
 Gemeindepnechiatrisches Zentrum Eimsbüttel
 Brandschutztechnische Ertüchtigung
 inkl. Sanierung u. Modernisierung
 Hochallee 1-3, Hallerstraße 63
 20149 Hamburg

Bauherr

Deutsches Rotes Kreuz
 DRK Landesverband Hamburg e.V.
 Bertrammsplatz 3
 22629 Hamburg

GENEHMIGUNGSPLANUNG

 Bauherr

 Architekt

ALLE MASSE SIND VON JEDER AUSERHEBENDEN FRIMA AUF EGGENE
 VERANTWORTUNG NACHZUSICHERN. AM BAU UND AM OBJEKT ZU PRÜFEN
 BEIM ANLEGEN DES MAUERWERKS SIND DIE BAUANFORDERUNGEN DER
 FACHGENEIGTE, DIE STATIK UND SCHALLPLÄNE ZU BEACHTEN

Schnitt A - A und B - B

BEARBEITET	PROJEKT	DATUM	BLATT
SB/ KS	784	23.05.2024	112
GEZEICHNET	INDEX	MASSTAB	
SB	28.10.2024	1:100	

AHLERS
 PLANUNGSGESELLSCHAFT mbH
 Helmut-Nack-Str. 6d 21035 Hamburg
 Tel 040/739227-0 Fax 040/739227-30