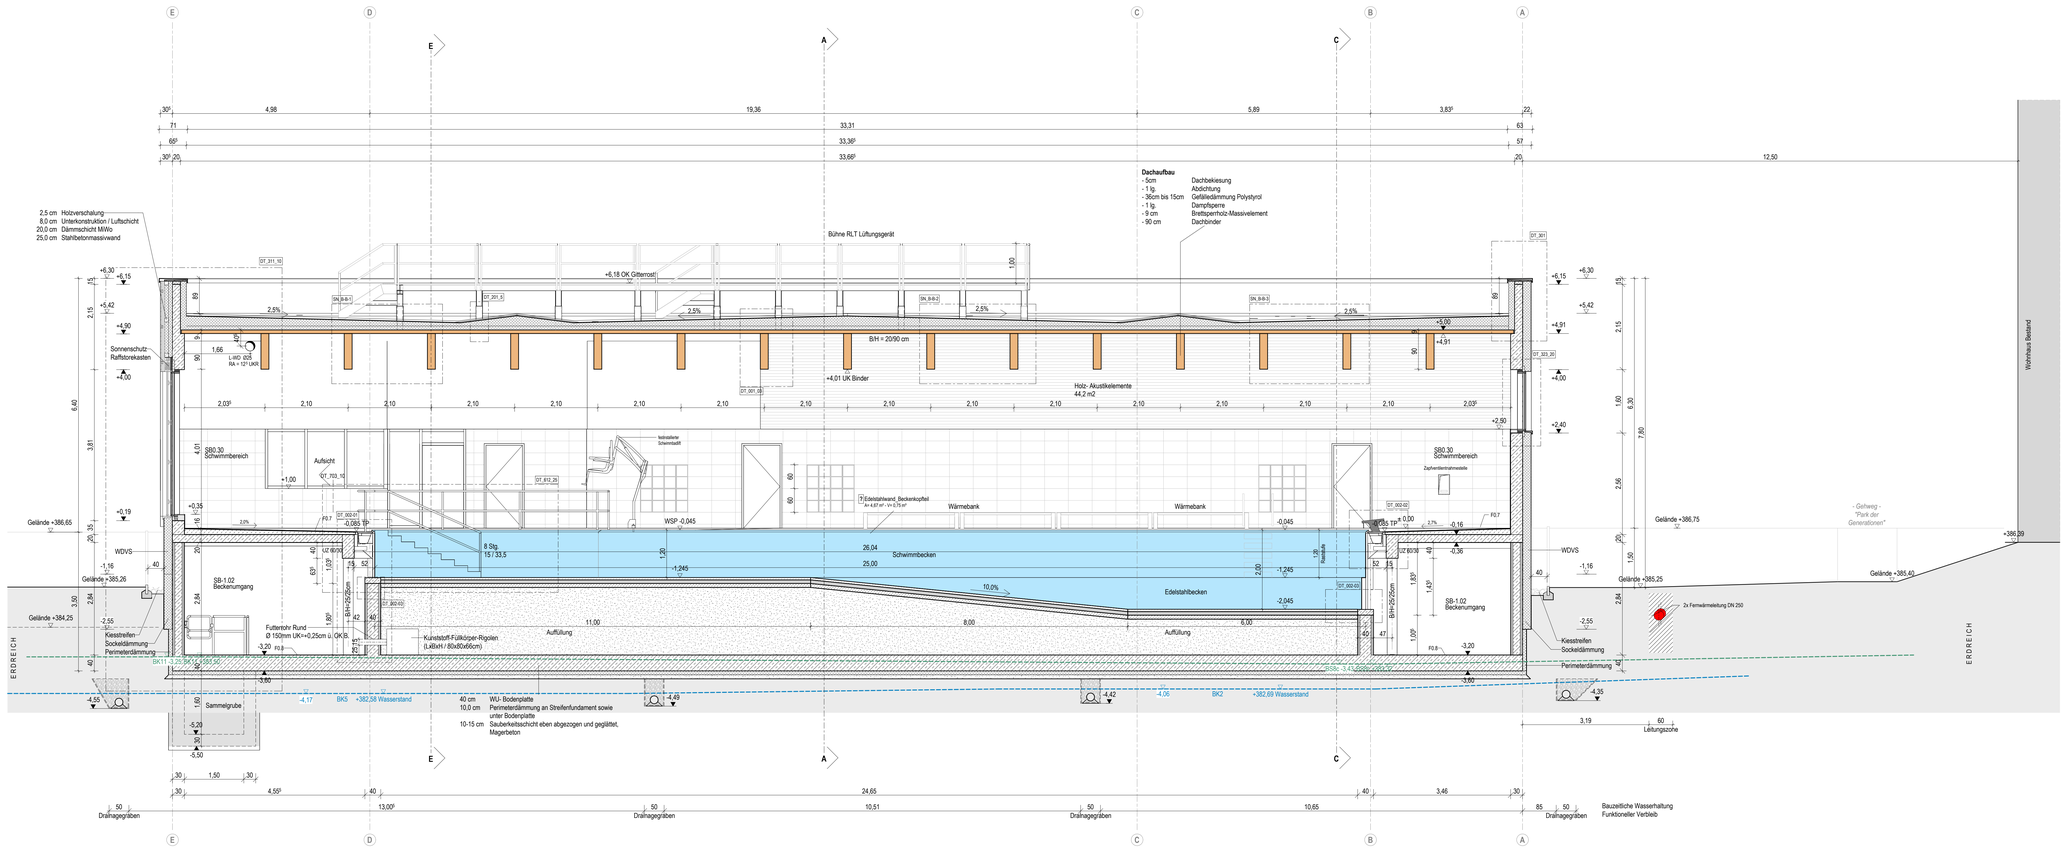

Allgemein

- Mauerwerk, aussen
- Mauerwerk, innen
- Beton, bewehrt
- Beton, unbewehrt
- Stahlbeton-Hohlwandelement
- Fertigteil, Stb.-Beton
- Hals-Fertigteil, Stb.-Beton
- Gipskartonwand, bdb (beidseitig doppelt beplankt)
- Gipskartonwand, beb (beidseitig einfach beplankt)
- Installationswand, edb (einseitig doppelt beplankt)
- Estrich
- Dämmung, hart
- Dämmung, weich

Abkürzungen

Allgemein:

OKF	Oberkante Fertig
UKF	Unterkante Fertig
OKR	Oberkante Roh
UKR	Unterkante Roh
OK	Oberkante
UK	Unterkante
AK	Auenkante
VK	Vorderkante
RS	Rohrsohle
RD	Rohrdecke
UZ	Unterzug
OZ	Überzug
RA	Rohr Achse
QRO	Quadratrohr

Durchbruch:

BA	Bodenablauf
BE	Bodeneinlauf
BD	Bodendurchbruch
DD	Deckendurchbruch
WD	Wanddurchbruch
BS	Bodenschlitz
DS	Deckenschlitz
WS	Wandschlitz
KBZ	Kernbohrzone

Fassade:

SoSch	Sonnenschutz
BlSch	Blendschutz
SOV	Sonnenschutzver.
VD	Verdunkelung

Gebäude:

BRH	Brüstungshöhe (v. OKF b. OKF)
UK ST	Unterkante Stutz (v.OKF b. UKR)
RH	Raumhoch
LH	Lichte Höhe
DF	Dehnfuge
GDF	Gebäudedehnfuge
RR	Regenfallrohr
DN	inneres Ø des Rohrs
HE	Hauseinführung (EIX / HLS)
TSL	Trockenestellung
DOBO	Doppelboden
PV	Photovoltaik

Dach:

HP	Hochpunkt
TP	Tiefpunkt
SE	Sekurant
DE	Dacheinlauf
DAE	Dach-Notentlauf
RW	Rettungsweg

Bauteile / Räume / Türen / Hinweise

1-flügelige Tür — GF = Gehflügel, SF = Standflügel

2-flügelige Tür

Umfassungszarge — Blockzarge — Stahlblech — Glas — Holzfurnier — Kunststoffbeschichtet, feuchtebeständig

Gebäudeschnittführung — Eingangspfeil — Verti. Detail — Horiz. Detail — Fenster — Bez. / Stahlprofile — Höhe OKF = Oberkante Fertig — Höhe OKR = Oberkante Roh

Raumnummer/ Raumbezeichnung: Raum-Nr. — S80.28-1 (Ist, Raum, Ebene); Raum-Bez.; Fläche; Umfang; Information zu Bodenqualitäten; Information zu Wandqualitäten; Information zu Deckenqualitäten; lichte Raumhöhe — siehe separates Dokument – Katalog: Boden / Wand / Decke

Türnummer: T-0.28-1 (T0) (Tür, Raum, Ebene, T=Tür / T0 = Durchgang)

Brandschutz

Wände: Feuerhemmende Wand

Türen

FB-RD	Feuerbeständige, rauchdichte u. selbstschließende Tür
FB	Feuerbeständige und selbstschließende Tür
FH-RD	Feuerhemmende, rauchdichte u. selbstschließende Tür
FH	Feuerhemmende und selbstschließende Tür
RD	Rauchdicht u. selbstschließende Tür
DSV	Dicht und selbstschließende, schwellenlose Tür
NA	Notausgang
RWA	Rauch-Wärme-Ableitung

Bemaßung in "m" und "cm"

Alle Maße sind am Bau zu prüfen! Unstimmigkeiten sind vor der Bauausführung mit dem Planverfasser zu klären! Für die Einhaltung der Maße haftet allein der Unternehmer! Stahlbetonkonstruktionen sind entsprechend den Schal- u. Bew.-plänen auszuführen. Für die Stahlkonstruktionen sind die Positionspläne der Statik zu beachten!
Unstimmigkeiten sind vor der Bauausführung mit dem Planverfasser zu klären!
Alle Höhen beziehen sich auf OK-Fertigfußboden EG = ±0,00 wenn keine andere Höhe angegeben ist.

Fußbodenaufbau - F0.1 = +25.0 cm
- 1.5 cm rutschfeste Fensterausgleichse = Fliesenkleber
- 8.0 cm Heizestrich Bauart A Zementestrich CT
- 0.5 cm Montageplatte Trackensystem
- 2.0 cm druckfeste Trittschalldämmung EPS DES
- 8.0 cm EPS-Dämmung DOS (Leitungsführung möglich)
- 1 lg schwellbare Elastomerbitumen-Dampfsperre, Radondicht
- - bituminöser Voranstrich

Fußbodenaufbau - F0.2 = +29.0 cm
- 0.5 cm PVC- Bodenbelag mit Kleber
- 8.0 cm Heizestrich Bauart A Zementestrich CT
- 0.5 cm Montageplatte Klettsystem
- 3.0 cm druckfeste Trittschalldämmung EPS DES
- 8.0 cm EPS-Dämmung DOS (Leitungsführung möglich)
- 1 lg schwellbare Elastomerbitumen-Dampfsperre, Radondicht
- - bituminöser Voranstrich

Fußbodenaufbau - F0.3 = 26.0 cm
- 0.5 cm radiusbewehrter Anstrich
- 25.0 cm Estrich auf Trennlage
- 1 lg schwellbare Elastomerbitumen-Dampfsperre, Radondicht
- - bituminöser Voranstrich

Fußbodenaufbau - F0.4 = 28.0 cm
- 1.5 cm rutschfeste Fensterausgleichse = Fliesenkleber
- Verbundabdichtung mit
- 0.5 cm Abdichtungsschicht der AIV-F (DIN 18534-3)
- 8.0 cm Heizestrich Bauart A Zementestrich CT
- 0.5 cm Montageplatte Trackensystem
- 4 – 5.50 druckfeste Trittschalldämmung EPS DES
- 1 lg schwellbare Elastomerbitumen-Dampfsperre, Radondicht
- - bituminöser Voranstrich

Fußbodenaufbau - F0.5.1 = 28.0 cm
- 1.5 cm rutschfeste Fensterausgleichse = Fliesenkleber
- Verbundabdichtung mit
- 0.5 cm Abdichtungsschicht der AIV-F (DIN 18534-3)
- 8.0 cm Heizestrich Bauart A Zementestrich CT
- 0.5 cm Montageplatte Trackensystem
- 4.0 cm druckfeste Trittschalldämmung EPS DES
- 3 - 14cm Gefälledämm abgezogen
- 1 lg schwellbare Elastomerbitumen-Dampfsperre, Radondicht
- - bituminöser Voranstrich

Fußbodenaufbau - F0.5.2 = 26.0 cm
- 1.5 cm rutschfeste Fensterausgleichse = Fliesenkleber
- Verbundabdichtung mit
- 0.5 cm Abdichtungsschicht der AIV-F (DIN 18534-3)
- 8.0 cm Heizestrich Bauart A Zementestrich CT
- 0.5 cm Montageplatte Trackensystem
- 4.0 cm druckfeste Trittschalldämmung EPS DES
- 3-11.5cmGefälledämm abgezogen
- 1 lg schwellbare Elastomerbitumen-Dampfsperre, Radondicht
- - bituminöser Voranstrich

Fußbodenaufbau - F0.6 = 28.5 cm
- 0.5 cm PVC- Bodenbelag mit Kleber
- 8.0 cm Heizestrich Bauart A Zementestrich CT
- 0.5 cm Montageplatte Klettsystem
- 3.0 cm druckfeste Trittschalldämmung EPS DES
- 8.0 cm EPS-Dämmung DOS (Leitungsführung möglich)
- 1 lg schwellbare Elastomerbitumen-Dampfsperre, Radondicht
- - bituminöser Voranstrich

Fußbodenaufbau - F0.7 = 16.0 cm
- 1.5 cm rutschfeste Fensterausgleichse = Fliesenkleber
- Verbundabdichtung mit
- 0.5 cm Abdichtungsschicht der AIV-F (DIN 18534-3)
- - 14cm Gefälledämm abgezogen

Fußbodenaufbau - F0.8 = +0.00 cm
- 0.0 cm Oberfläche gegliittet

Fußbodenaufbau - F0.9 = +0.0 cm
- 0.0 cm Beschichtungsanstrich

Wasserstand (mNHN)	(Bodengutachten vom 28.12.23)
Wasserstand (mNHN)	(Bodengutachten vom 23.05.24)
Prognose HGW (mNHN)	(Bestand)
Gelände	(Bestand)

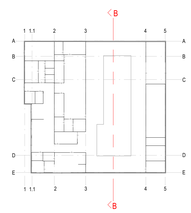

OKF E0 = ±0.00m = +386.75m NHN

Bauherr
Stadt Harzgerode
Marktplatz 1 06493 Harzgerode
039484 74 76 101, info@harzgerode.de

Ausführungsplanung
ARCHITEKTUR
Planstand 08.11.2024

Bauvorhaben
232101_S
Neubau eines Lehrschwimmbades
Friederikenstrasse in Harzgerode

Projektnummer	Fachrichtung	Leistungsphase	Blattnummer	Maßstab
2023 2 101	A	5	SN_BB_50_00	1:50

Planinhalt
Ausführungsplanung
Schnitte B-B

Index f
Plangröße A0

	gezeichnet	Datum
	frs	14.02.24
	geprüft	Datum
	jus	11.06.24

Bauherr — Architekt

Plannummer
232101_S_A5_SN_BB_50_00-f

Plan nur als Kalkulationsgrundlage zum LV