



Detailschnitt Beckeneinstiegstreppe
M 1:25

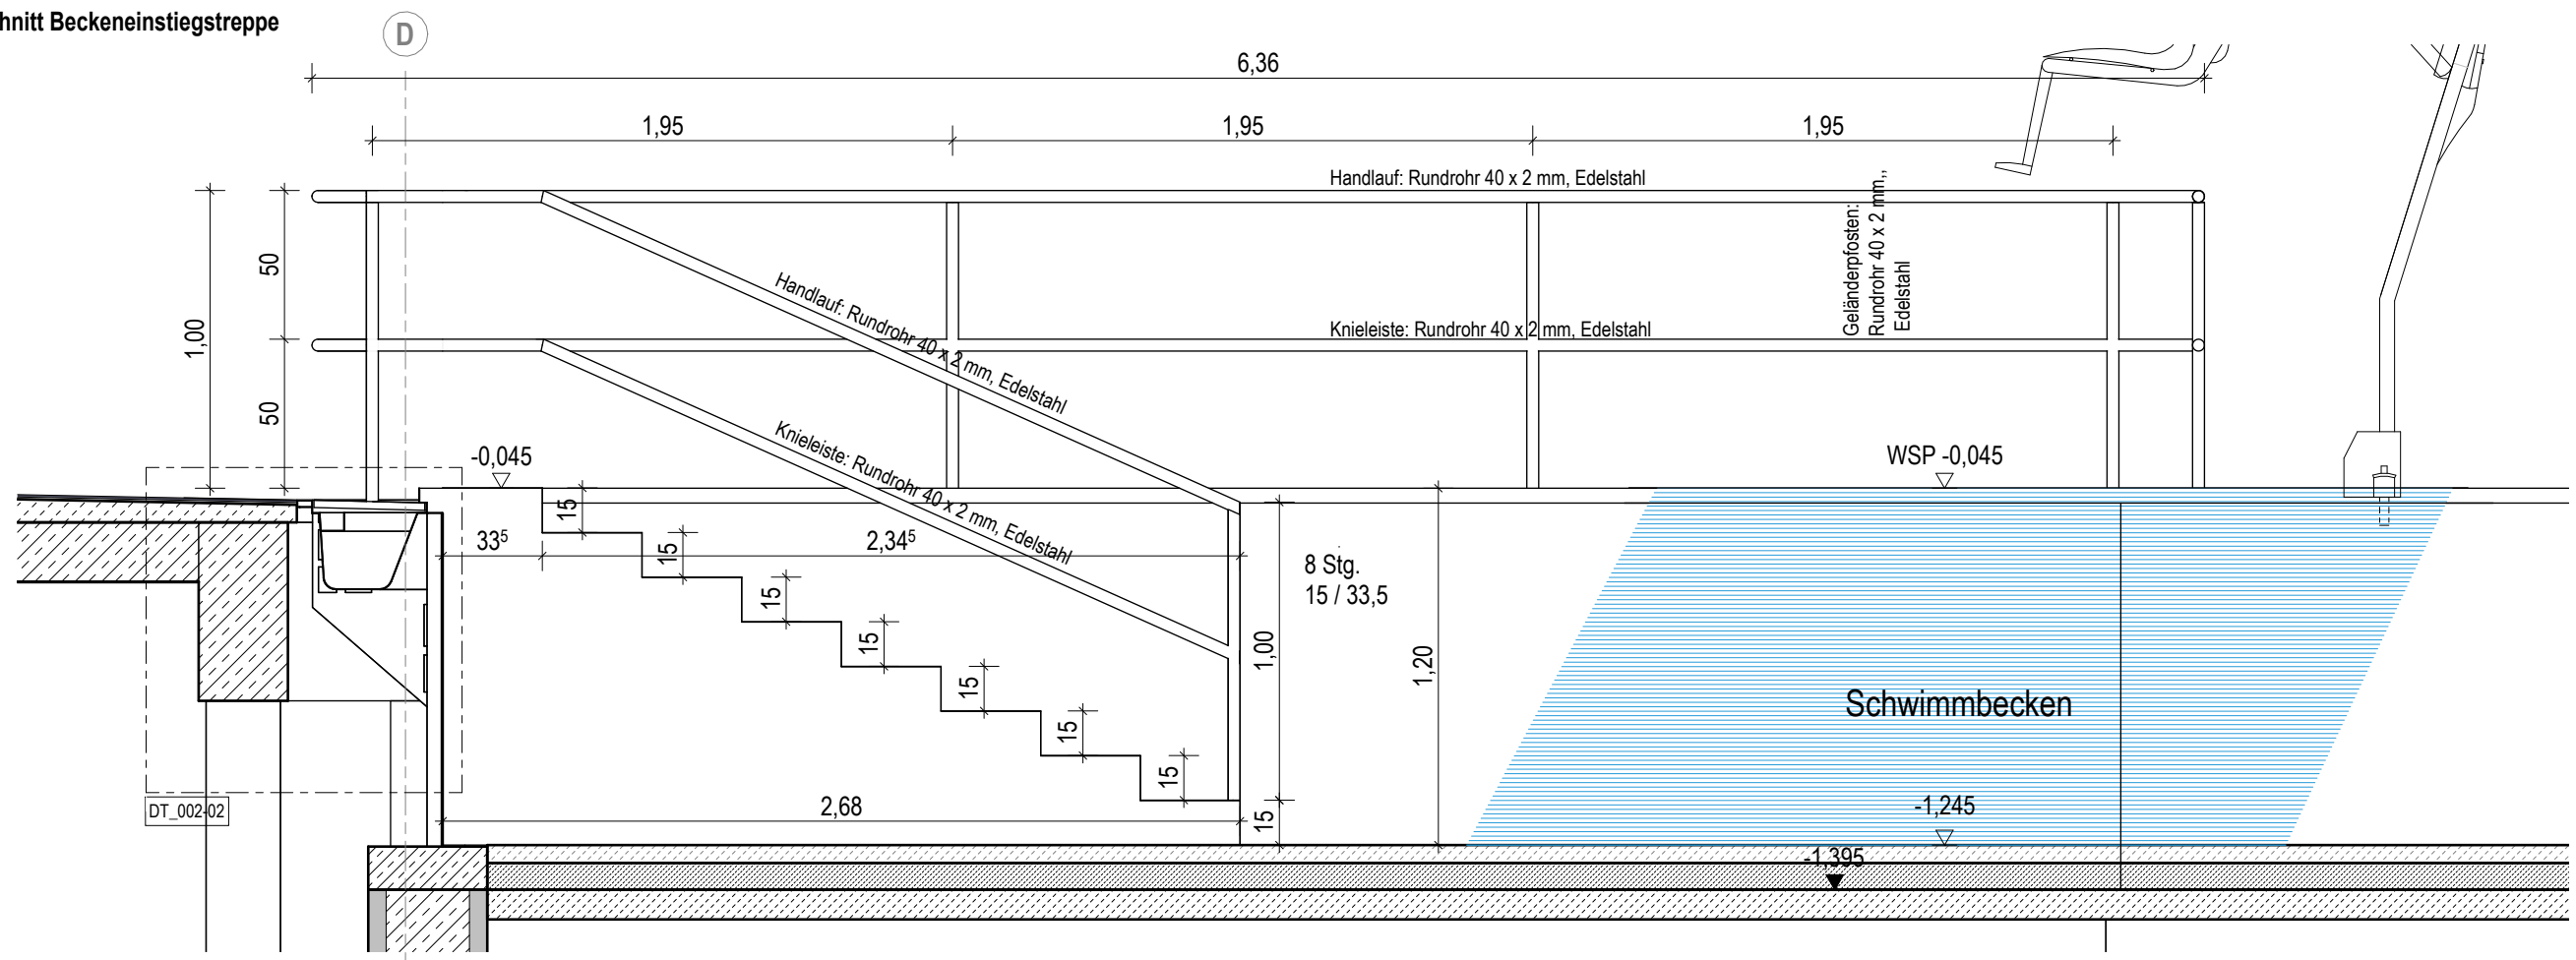

Detailgrundriss Beckeneinstiegstreppe
M 1:25

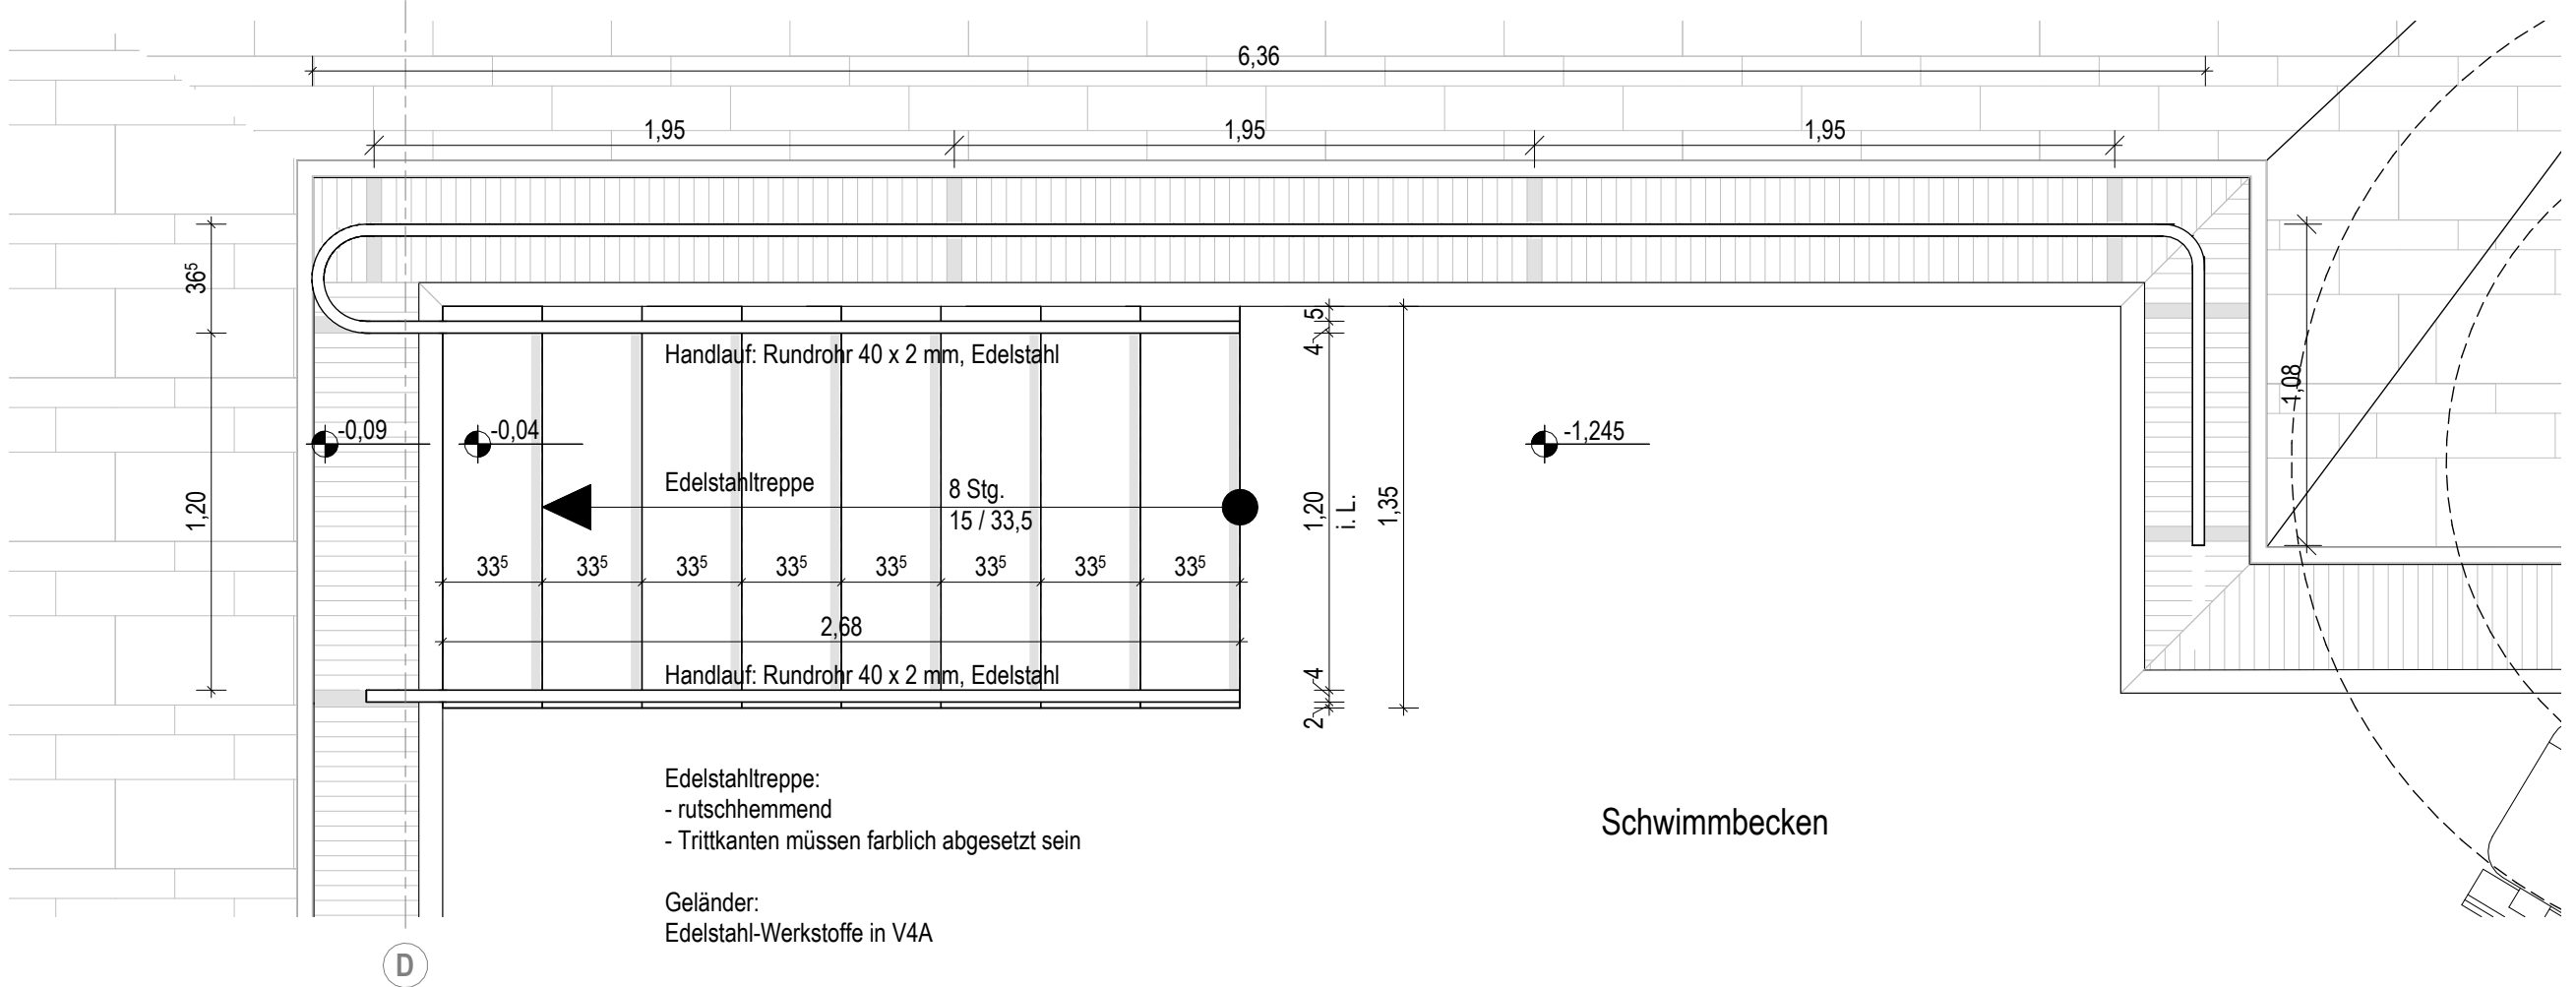

Plannummer	DT_612_25
Änderung	Freigabeplan, keine inhaltliche Änderung seit 15.11.2024
Gez/Gepr	frs/jus
Datum	28.10.24
Index	c
Planinhalt	Beckeneinstiegstreppe Grundriss, Schnitt, Achse D
Maßstab	1:25
Plannummer	DT_612_25
LP:	5
FR:	A
Bauvorhaben	2023 2 101 Neubau eines Lehrschwimmbades
Planur als	Kalkulationsgrundlage zum LV