


Schnitt 1-1 Sockelbereich

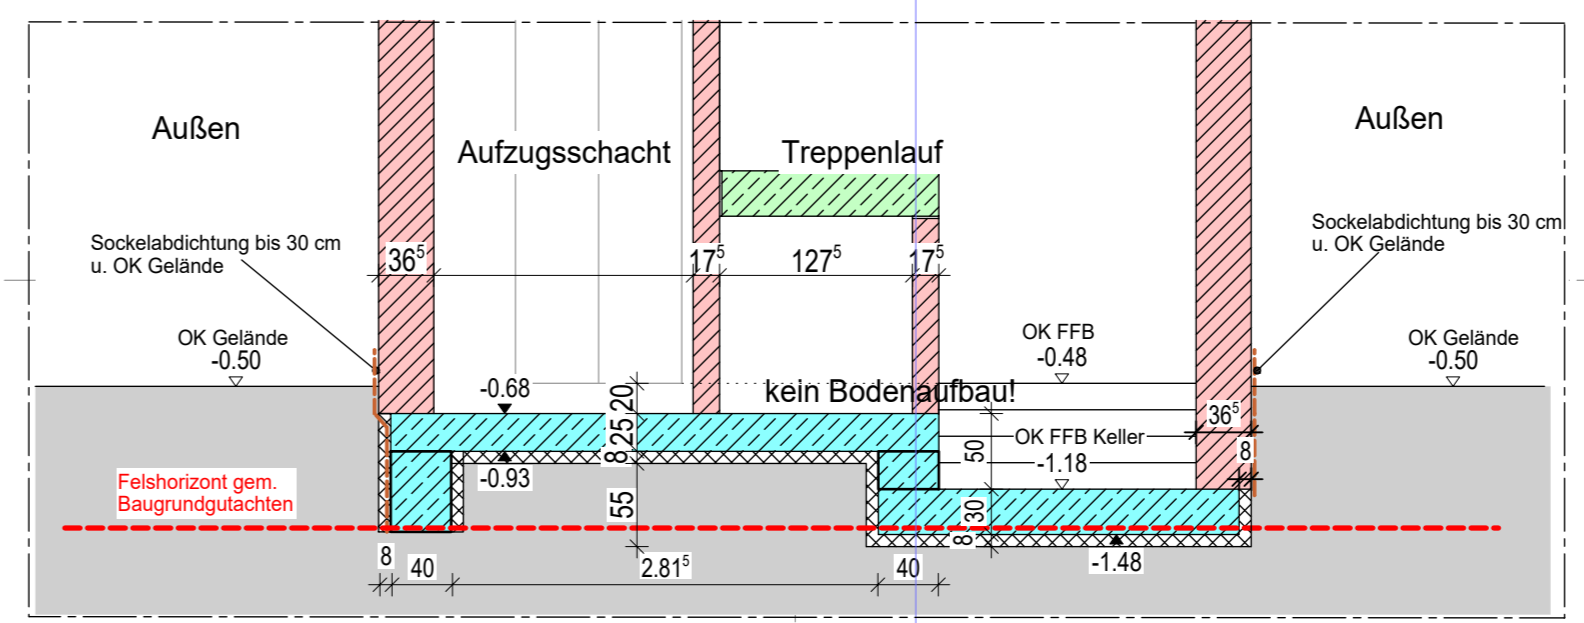

LEGENDE:

BRH	BRÜSTUNGSHÖHE	STW	SANITÄRTRENNWAND
DB	DECKE KERNDÜBELUNG	UK	UNTERKANTE
RFB	ROHFUSSBODEN	UKD	UNTERKANTE DECKE
RD	ROHDECKE	UKRD	UNTERKANTE ROHDECKE
FBE	FUSSBODENEINLAUF	WS	WANDSCHLITZ
FFB	FERTIGFUSSBODEN	WA	WANDAUSPARUNG
FBD	FUSSBODENDURCHBRUCH	WB	WAND KERNDÜBELUNG
GLA	GRUNDLEITUNGSAUSLASS	T30/RS	FEUERSCHUTZ-/RAUCHSCHUTZTÜR
OK	ÖBERKANTE	D	TÜR DICHTSCHLIESSEND
OKD	ÖBERKANTE DECKE	NB	TÜR NASSBESTÄNDIG
OKF	ÖBERKANTE FERTIG	SSK 2	TÜR SCHALLSCHUTZKLASSE 2 32 dB
OKFFB	ÖBERKANTE FERTIGFUSSBODEN	W112	TROCKENBAUWAND 1 Ständer, 2x beplankt
OKRS	ÖBERKANTE ROHFUSSBODEN	W115	TROCKENBAUWAND 2 Ständer, 2x beplankt
OKL	ÖBERKANTE SCHLE	W116	TROCKENBAUWAND MIT INSTALLATION 2 Ständer mit Abstand, 2x beplankt
OKLm	ÖBERKANTE (SATINIERT) / MIT OFFNER		
RFB	ROHFUSSBODEN		
RF	REGENFALLROHR		

Die fertigungstechnischen und bauphysikalischen bestimmenden Angaben zur Konstruktion und Funktion sind vom Unternehmer verantwortlich nachzuprüfen. Ebenso die Übereinstimmung der vom Planer angegebenen Zwangsmaße. Sämtliche sonstigen Unstimmigkeiten sind der Bauleitung unverzüglich mitzuteilen.


Alle Brüstungen, Vorlagen- und Öffnungsmaße ab OKFFB.

Alle tragenden und konstruktiven Bauteile müssen nach geprüfter statischer Berechnung hergestellt werden. Abmessungen und Ausparungen in Stahlbetonbauteilen sind nach den Statik- u. Schalplänen herzustellen.

Die Bodenplatte und Fundamente gegen Erdreich sind in Stahlbeton entsprechend d. DIN-Vorschriften auszuführen. Abteile- u. Dichtungen zwischen den Stahlbetonteilen sind entsprechend bautechnischer Forderung nach DN zu verbinden.

Die Aufgaben der Baugenehmigung, die zutreffenden DIN-Vorschriften mit allen daraus resultierenden bautechnischen Notwendigkeiten sowie das Bodengutachten sind bei der Ausführung zu beachten.

<p>MAUERWERK</p> <p>MAUERWERK tragend</p> <p>BETON, UNBEWEHRT</p> <p>WÄRMEDÄMMUNG, WEICH</p> <p>TROCKENBAU METALLSTÄNDERWAND</p>	<p>STAHLBETON</p> <p>STAHLBETON nach Stat. Berechnung</p> <p>ESTRICH</p> <p>WÄRMEDÄMMUNG, HART</p> <p>TROCKENBAU INSTALLATIONSWAND</p>	<p>HÖHENBEZUG</p> <p>HÖHENBEZUG OKFFB</p> <p>TÜRNUMMER</p> <p>TÜRNUMMER SONDERFORDERUNG</p> <p>DECKENDURCHBRUCH</p> <p>KERNDÜBELUNG DECKE</p> <p>WANDDURCHBRUCH</p> <p>SCHLITZ / AUSPARUNG</p> <p>ROLLENADENKASTEN</p> <p>GESOND. WÄRMESCHUTZVERGLASUNG</p> <p>STATISCHE BERECHNUNG</p> <p>PLANUNG HLS</p> <p>TEXT PLANUNG ELT</p> <p>ÄNDERUNG LT. INDEX IN TABELLE</p>	<p>Raumstempel</p> <p>Nr. Nutzung</p> <p>OKFFB Raumtisch</p> <p>OKFFB Raumtisch</p> <p>OKFFB FB-Belag</p> <p>OKFFB Deckenbelag</p>	<p>Fußbodenbeläge</p> <p>Linoleum</p> <p>Fliesen</p> <p>Betonspachtel</p> <p>Epoxidharz</p> <p>Anstrich</p> <p>Sportboden</p>	<p>Deckenbeläge</p> <p>GKB = Gipskartonbauplatte</p> <p>GKBi = imprägniert / Feuchtraum</p> <p>Akustikdecke</p> <p>RD = Rohdecke mit Anstrich bzw. Putz</p> <p>GKB F30 = Gipskartondecke F30</p> <p>F30-WD = Wärmedämmung an Decke F30BAU</p>
---	---	---	---	--	--

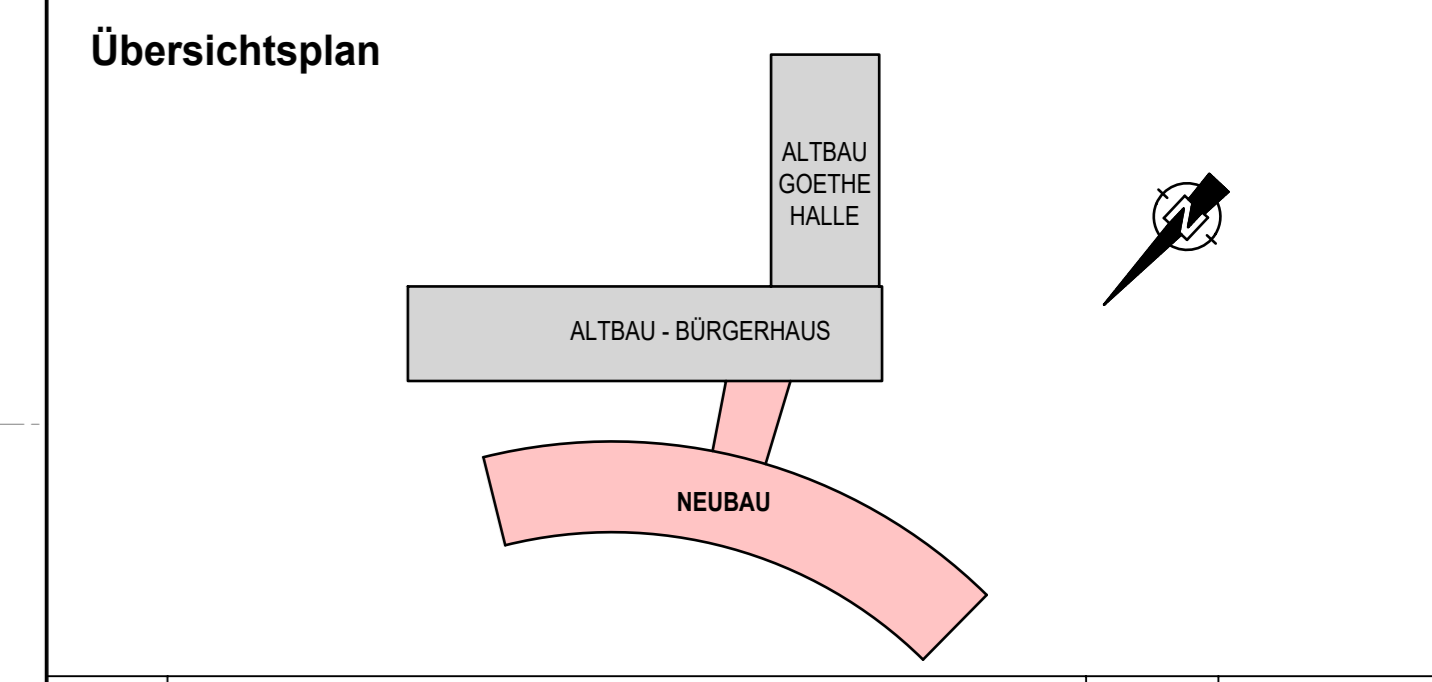

INDEX	ÄNDERUNGSERGÄNZUNGEN	DATUM	BEARB./GEZ.
D			
C	Ergänzung Hausanschlüsse und NB für EL-Führungen aus dem Aufzug / Änderung Türschw. im Treppenhaus auf 2,01 m	15.11.23	LP
B	Wechselung Türöffnung NK02 um 20 cm, Änderungen Ergänzungen Querdämme bzw. Hausanschlüsse, Verschiebung FBA SW KG 5 um 20 cm	15.08.23	LP
A	Verschiebung Türöffnung NK03 um 10 cm	24.07.23	ST

Planverfasser: **fugmann architekten gmbh**
Eisenbahnstraße 1
08233 Falkenstein/Vogtland
info@fugmann-architekten.de
Tel 03745 743 0

Projekt: **Sanierung und Modernisierung Goethehalle und Bürgerhaus sowie Errichtung eines Anbaus**
Johann-Sebastian-Bach-Straße 28A, 08233 Treuen
Gemarkung Treuen, Flurstück-Nr. 12182

Bauherr: **Stadtverwaltung Treuen**
Markt 3
08233 Treuen

Zeichnung: **Neubau - Grundriss Kellergeschoss**

Leistungsbasis: **Hauserweiterung Bürgerhaus = 0,00 = 458,08 m²**

Ausführungsplanung: **FU**

gezeichnet: **ST**

Projektjahr: **2015-44**

Maßstab (im Original): **1:50**

Datum: **15.11.2023**

Zeichn.-Nr.: **508**

Index: **C**

Die Entwurf ist geistiges Eigentum des Planers und urheberrechtlich geschützt. Vervielfältigen und Weitergeben an Dritte erfolgt nur mit Genehmigung des Planers. Bei Missbrauch werden rechtliche Schritte veranlassen.

Unterzeichnet: **fugmann architekten**