


NEUBAU - Querschnitt A-A

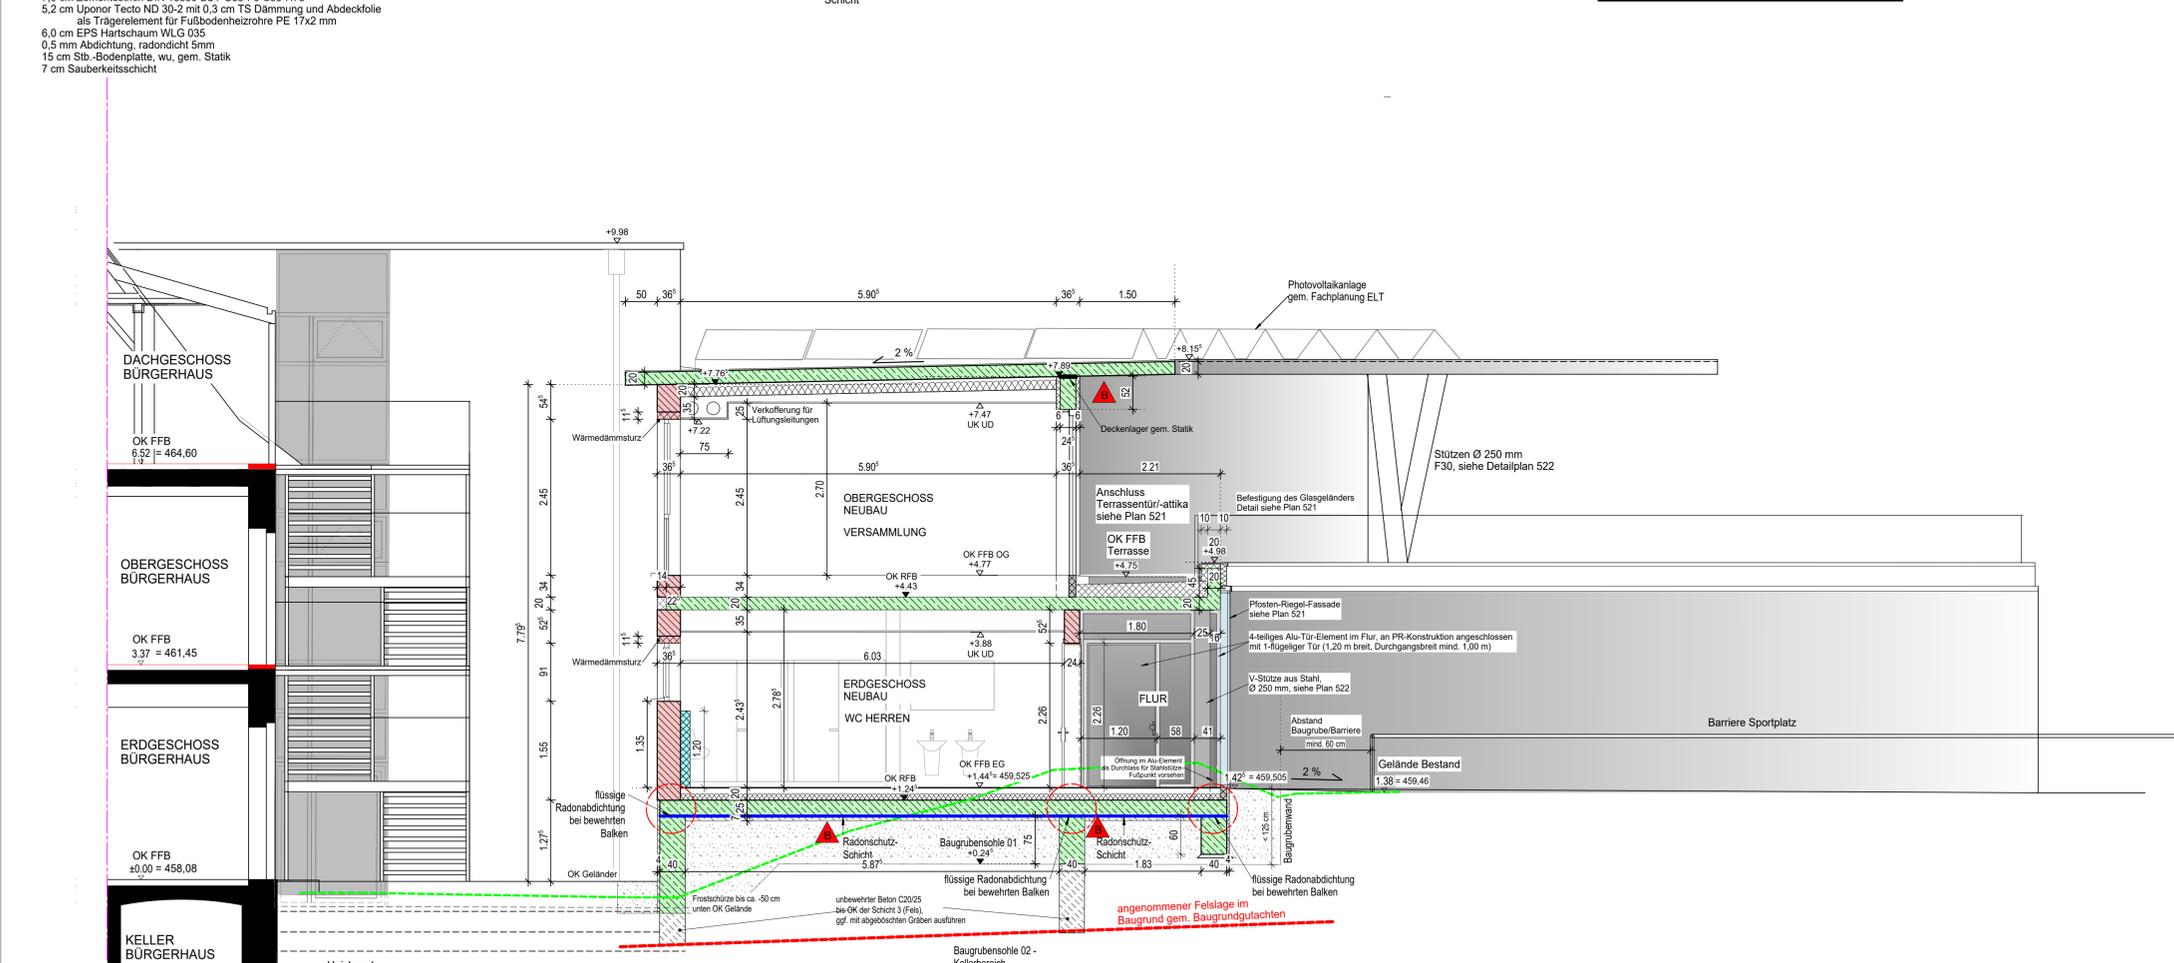

NEUBAU - Querschnitt B-B

**LEGENDE:**

BRH	BRÜSTUNGSHÖHE	STW	SANITÄRTRENNWAND
DB	DECKE KERNBÖHRUNG	UK	UNTERKANTE
RFB	ROHFUSSBODEN	UKD	UNTERKANTE DECKE
RD	ROHDECKE	UKRD	UNTERKANTE ROHDECKE
FBE	FUSSBODENEINLAUF	WS	WANDSCHLITZ
FBD	FUSSBODENDURCHBRUCH	WA	WANDAUSSPARUNG
GLA	GRUNDLEITUNGS-AUSLASS	WB	WAND KERNBÖHRUNG
OK	OKERKANTE	T30/RS	FEUERSCHUTZ/JRAUCHSCHUTZTUR
OKD	OKERKANTE DECKE	D	TÜR DICHTSCHLIESSEND
OKKF	OKERKANTE FERTIG	NB	TÜR NASSBESTÄNDIG
OKKFB	OKERKANTE FERTIGFUSSBODEN	SSK 2	TÜR SCHALLSCHUTZKLASSE 2'32 dB
OKRFB	OKERKANTE ROHFUSSBODEN	W112	TROCKENBAUWAND
OKS	OKERKANTE SOHLE	1	1 Ständer, 2x beplankt
OL/m.O	OBENLICHT (SATINIERT) / MIT OFFNER	W115	TROCKENBAUWAND
RFB	ROHFUSSBODEN	2	2 Ständer, 2x beplankt
RF	REGENFALLROHR	W116	TROCKENBAUWAND MIT INSTALLATION
			2 Ständer mit Abstand... 2x beplankt

Die fertigungstechnischen und bauphysikalisch bestimmenden Angaben zur Konstruktion und Funktion sind vom Unternehmer verantwortlich nachzuprüfen. Ebenso ist die Übereinstimmung der vom Planer angegebenen Zwangsmaße. Sämtliche sonstigen Unstimmigkeiten sind der Bauleitung unverzüglich mitzuteilen.


Alle tragenden und konstruktiven Bauteile müssen nach geprüfter statischer Berechnung hergestellt werden. Abmessungen und Aussparungen in Stahlbetonbauteilen sind nach den Statik- u. Schalplänen herzustellen.

Die Bodenplatte und Fundamente gegen Erdreich sind in Stahlbeton entsprechend d. DIN-Vorschriften auszuführen. Arbeits- u. Dehnungen zwischen den Stahlbetonteilen sind entsprechend bautechnischer Forderung nach DIN zu verbinden.

Die Auflagen der Baugenehmigung, die zutreffenden DIN-Vorschriften mit allen daraus resultierenden baulichen Notwendigkeiten sowie das Bodengutachten sind bei der Ausführung zu beachten.


Raumstempel		Fußbodenbeläge		Deckenbeläge	
Nr.	Nutzung	Linoleum	Fliesen	GKB = Gipskartonbauplatte	
▲ UKRD	Raum-Fläche	Betonspachtel	Epoxidharz	GKB = imprägniert / Feuchtraum	
▲ UKD	Raum-Umfang	Anstrich	Sportboden	Akustikdecke	
▲ OKFFB	FB-Belag			RD = Rohdecke mit Anstrich bzw. Putz	
▲ OKRFB	Deckenbelag			GKB F30 = Gipskartondecke F30	
				F90-WD = Wärmedämmung an Decke F90AB	

Einbauteile in Betondecke

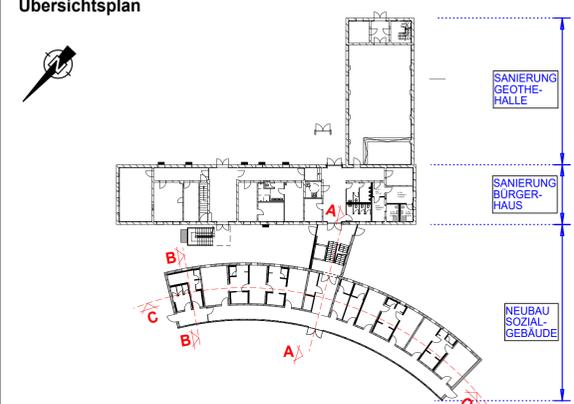

INDEX	ÄNDERUNGEN/ERGÄNZUNGEN	DATUM	BEARB./GEZ.
D	Änderung Höhenangaben zur Deckenplatte über dem Treppenhaus	03.04.2024	LP
C	Änderung Höhenangaben zur Deckenplatte über dem Treppenhaus / Änderung Bodenaufbauten EG und OG	03.04.2024	LP
B	Änderung Überzug im Bereich Dachanschluss NEU-ALT + Unterdecken im Treppenhaus / Änderung Bodenbelag im Treppenhaus + Höhe des Unterzugs oberhalb Terrassenbelag / Ergänzung Bodenaufbau im Kellerbereich des Anbaus / Änderung Baugrubensicherung	08.11.2023	LP
A	Änderung Höhe des Verbindungsbaus um 12,5 cm	15.08.2023	LP

Planverfasser: **fugmann architekten gmbh**  
 Eisenbahnstraße 1  
 08233 Falkenstein/Vogtländ  
 info@fugmann-architekten.de  
 Tel 03745 743 0

Projekt: **Sanierung und Modernisierung Goethehalle und Bürgerhaus sowie Errichtung eines Anbaus**  
 Johann-Sebastian-Bach-Straße 28A, 08233 Treuen  
 Gemarkung Treuen, Flurstück-Nr. 1218/2

Bauherr: **Stadtverwaltung Treuen**  
 Markt 7  
 08233 Treuen

Zeichnung: **Neubau - Querschnitt A-A und B-B**

Leistungsumfang: **Ausführungsplanung**

bearbeitet: FU  
 gezeichnet: ST

Projekt-Nr.: **2015-44**  
 Maßstab (in Original): **1:50**  
 Datum: **03.04.2024**  
 Zeichn.-Nr.: **513**  
 Index: **C**

Der Entwurf ist geistiges Eigentum des Planers und urheberrechtlich geschützt. Vervielfältigungen und Weitergabe an Dritte erfolgt nur mit Genehmigung des Planverfassers. Bei Missbrauch bleiben rechtliche Schritte vorbehalten.

Entwurfverfasser: **fugmann architekten**

Auftraggeber: **Stadtverwaltung Treuen**

H/B = 650 / 950 (0,62m²)

Allplan 2023