

Info

Der Entwurf ist geistiges Eigentum des Planers und urheberrechtlich geschützt. Verwertungen und Weitergabe an Dritte erfolgt nur mit ausdrücklicher Genehmigung des Planers.


Bei Mißbrauch bleiben rechtliche Schritte vorbehalten.

Alle Maße sind vom Unternehmer am Bau verantwortlich zu prüfen. Bei Unstimmigkeiten ist unverzüglich die Bauleitung zu informieren.

Böhlungs-, Tür- und Fensterhöhen beziehen sich auf den Fertigfußboden.

Für die Verwendung von DWG-Dateien ist die Formatierung und Darstellung der zugehörigen PDF-Datei maßgebend.

| | | | | |
|---|--|------------------------|-----------------------|--|
| Darstellung | verdeckte Kante | --- Achse | Baufl. F30 | |
| Materialien | Holz | Metallständerwand | | |
| | Heizung | Sanitär | ELT Unterverteilung | |
| Fachplankoordination Farbcodes für Informationen | Lüftung | Elektro | Heizkreisventiler | |
| | Bodendurchbruch (L/B) | Wanddurchbruch (B/T) | Bodenentwurf | |
| Ausstattung Einbauele | Deckendurchbruch (L/B) | Wanddurchbruch (L/B) | | |
| | OK Fertig | OK / UK Roh | | |
| Höhenknoten | | | | |
| Abkürzungen | BP Bodenplatte | OKUK Ober-/Unterplatte | G Gelände | |
| | RD Rohdecke | VK Vorderkante | HKV Heizkreisventiler | |
| | FFB Fertigfußboden | ÜZUZ Ober-/Unterzug | RR Regenfallrohr | |
| | RF Raumfläche | RI Raumhöhe | RL Raumumfang | |
| Hinweise | Nebenträger, BSH G24h, bauh= 14 x 38 cm, UK Standard +3,15, UK MZR +4,04 | | | |
| | Nebenträger, BSH G24h, bauh= 16 x 36 cm, UK +3,15 | | | |
| | Nebenträger, BSH G24h, bauh= 20 x 40 cm, UK +2,75 | | | |
| | Hauptträger, BSH G24h, bauh= 20 x 32 cm, UK +3,72 | | | |
| | Abhängiger Lüftungsgeräte, NH C24, bauh= 12 x 20 cm, UK +3,15 | | | |

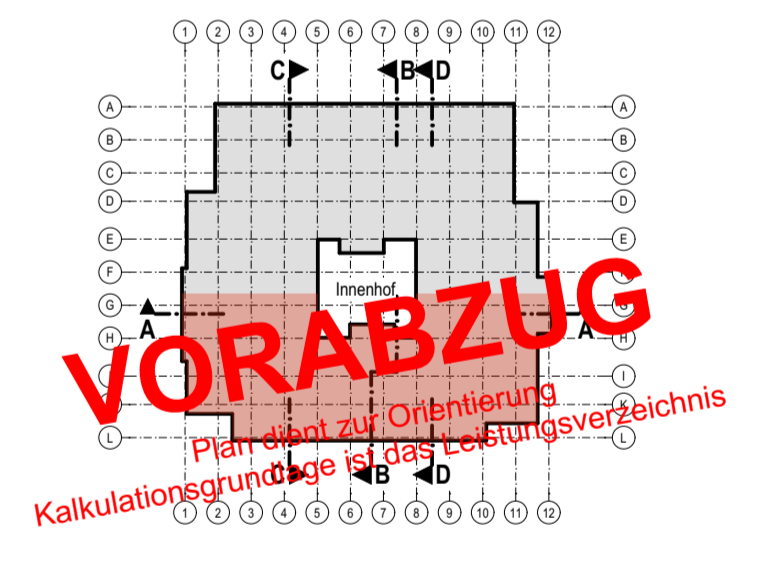

| | | |
|-------------------|---|--|
| LV | 10.02.2025 | Erster Ausgabestand |
| Index | | Änderung |
| Norden | | Übersicht |
| Projekt | OK FFB EG = ± 0,00 = 161,20 m ü. NHH (DHN2016) | |
| Auftraggeber | Ersatzneubau Naturkita im Fliegerhorst in Oschatz | |
| Entwurfsverfasser | Am Fünfhaus 36 04758 Oschatz Große Kreisstadt Oschatz | |
| | Nr.markt 1 04758 Oschatz post@oschatz.org | Tel.: 03435 970 271 Fax: 03435 970 277 Datum, Unterschrift |
| Planname | Sparrenplan | Maßstab 1:50 |
| Plannummer | Gebüdetteil Süd | Index LV |
| Planstand | 241456_AR_6_G-DA-S-SP | Projekt Nr. 241456 |
| Planung | Anlage zum Leistungsverzeichnis | Größe 1560/984 mm |
| | entw. gebw. gepf. | |