



Info

Die Entwurf ist genäues Eigentum des Planers und urheberrechtlich geschützt. Vertriebsleistungen und Weitergabe an Dritte erfolgt nur mit ausdrücklicher Genehmigung des Planers.

Die Maßstab ist im Inneren des Bauwerks zu prüfen. Bei Unklarheiten ist unverzüglich die Bearbeitung zu informieren.


Blöcke, Tür- und Fensterrahmen beziehen sich auf den Fertigfußboden.

Für die Verwendung von DWG-Daten ist die Formatierung und Darstellung der zugehörigen PDF-Daten maßgebend.

|                                 |   |  |   |
|---------------------------------|---|--|---|
| Darstellung                     | ----- verdeckte Kante   | ----- Achse  | ----- Bauteil, F30  |
|                                 | ----- über der Schnittebene   |  |   |
| Materialien                     | ----- Holz  | ----- Metalländerwand  |   |
| Fachplänenkoordinat             | ----- Heizung   | ----- Sanitär  | ----- ELT Umverteilung  |
| Farbschlüssel für Informationen | ----- Lüftung   | ----- Elektro  | ----- Heizkreisverteiler  |
| Ausprägungen                    | ----- Bodendurchbruch (L,B)   | ----- Wandschütz (BT)  | ----- Bodenauflauf  |
| Einbauelemente                  | ----- Deckendurchbruch (L,B)  | ----- Wanddurchbruch (L,B)   |   |
| Höheangaben                     | ----- OK Fertig   | ----- OK UK Roh  |   |
| Abkürzungen                     | BP Bodenplatte<br>RD Rohdecke<br>FFB Fertigfußboden<br>RF Raumfläche<br>RU Raumumfang | OKUK Ober-/Unterkannte<br>VK Vorderkante<br>ÜZÜZ Über-/Unterzug<br>RH Raumhöhe | G Gölle<br>HVV Heizkreisverteiler<br>RR Regenrinne<br>RW Rauch- und Wärmeabzugsanlage |

Hinweise

- Nebenträger, BSH G24h, bahn 14 x 36 cm, UK Standard +3,15, UK MZR +4,04
- Nebenträger, BSH G24h, bahn 16 x 36 cm, UK +3,15
- Hauptträger, BSH G24h, bahn 30 x 48 cm, UK +3,15
- Hauptträger, BSH G24h, bahn 26 x 32 cm, UK +3,12
- Ablängträger, Lüftungsgeste, NH C24, bahn 12 x 20 cm, UK +3,15

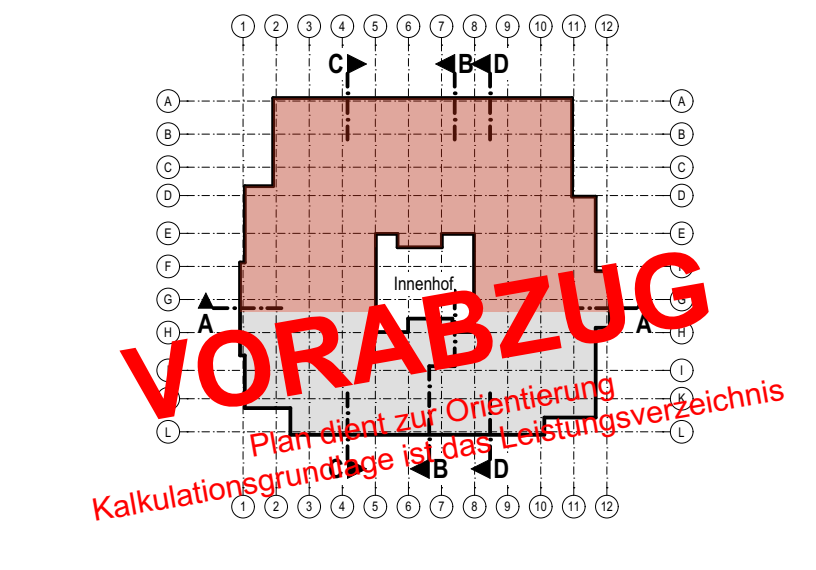

|                      |   |   |
|----------------------|---|---|
| LV                   | 10.02.2023  | Grav. Ausgabebestand  |
| Index                |   | Änderung  |
| Norden               | N   | Übersicht   |
| Projekt              | OK FFB EG = ± 0,00 = 161,20 m ü. NN (DHN2016)     |   |
| Auftraggeber         | Ersatzneubau Naturkita im Fliegerhorst in Oschatz |   |
| Erneuerungsverfasser | Am Forsthaus 36<br>04756 Oschatz                  |   |
|                      | Große Kreisstadt Oschatz                          |   |
|                      | Nummer 11<br>04756 Oschatz<br>info@oschatz.org    | Tel: 03435 970 271<br>Fax: 03435 970 277<br>Datum: Unverschriftl. |

|            |                                 |            |            |
|------------|---------------------------------|------------|------------|
| Planinhalt | Sparrenplan                     | Maßstab    | 1:50       |
| Plannummer | Gebäudekita Nord                | Index      | LV         |
| Planstand  | 341456_A11_6_G-DA-N-SP          | Projektnr. | 241456     |
| Planung    | Anlage zum Leistungsverzeichnis | Gölle      | 1540750 mm |