

Info

Der Entwurf ist geistiges Eigentum des Planers und urheberrechtlich geschützt. Vervielfältigungen und Weitergaben an Dritte erfolgt nur mit ausdrücklicher Genehmigung des Planers.

Bei Mißbrauch bleiben rechtliche Schritte vorbehalten.

Alle Maße sind vom Unternehmer am Bau verantwortlich zu prüfen. Bei Unstimmigkeiten ist unverzüglich die Bauleitung zu informieren.


Böslungs-, Tür- und Fensterhöhen beziehen sich auf den Fertigfußboden.

Für die Verwendung von DWG-Dateien ist die Formatierung und Darstellung der zugehörigen PDF-Datei maßgebend.

Darstellung über der Schritt Ebene	--- Achse	■ Bauteil, F30
Materialien	■ Holz	■ Metallständerwand	
	■ Heizung	■ Sanitär	■ ELT Unterverteilung
Farbplan-Koordinaten	■ Lüftung	■ Elektro	■ Heizkreisläufer
	■ Bodendurchbruch (L/B)	■ Wanddurchbruch (L/B)	■ Bodeneinlauf
Ausprägungen Einbauteile	■ Deckendurchbruch (L/B)	■ Wanddurchbruch (L/B)	
	■ OK Fertig	■ OK / UK Roh	
Höhenknoten	↑ -0,17	↑ -0,17	↑ -0,17
Abkürzungen	BP Bodenplatte	OK/UK Ober-/Unterplatte	G Gelände
	RD Rohdecke	VK Vorderkante	HKV Heizkreisläufer
	FFB Fangfußboden	ÜZUZ Ober-/Unterzug	RR Regenrinne
	RF Raumlösche	RI Raumlösche	RWA Rauch- und Wärmeabzuganlage
RU Raumumfang			

Hinweise

- Blitzschutzanlage informativ übernommen, siehe Fachplanung Elektro
- Dachaufbau: ca. 10,0 cm Gröndach / Kies
- mind. 1,5 mm Kunststoffsichtbahndichtungsbahn
- 12,0 - 27,0 cm Gefälleabdichtung PUR im Mittel
- 1 Lage Dampfsperre
- 4,0 cm Dreischichtplatte gem. stat. Anforderungen abgehängte Decke zwischen bzw. unter Träger

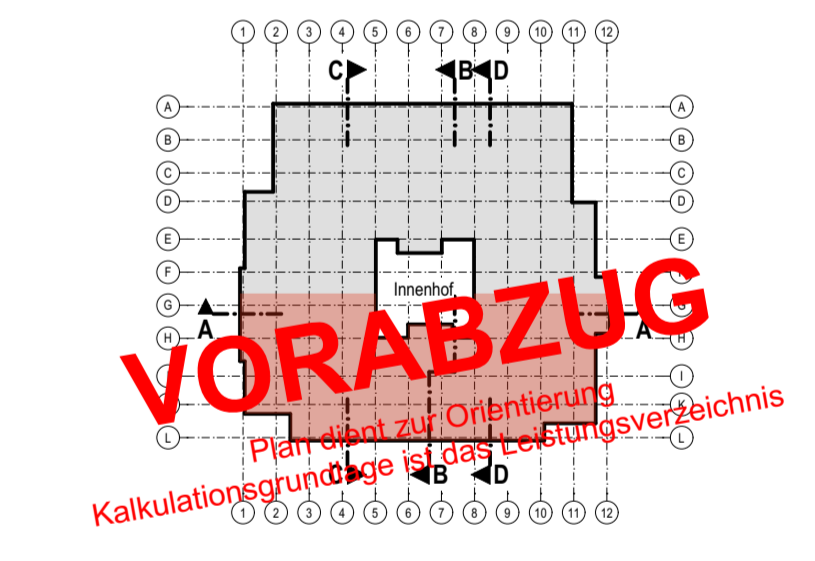

LV	10.02.2025	Erster Ausgabebestand
Index		Änderung
Norden	N	Übersicht
Projekt	OK FFB EG ± 0,00 = 161,20 m ü. NHH (DHHN2016)	
Auftraggeber	Ersatzneubau Naturkita im Fliegerhorst in Ooschatz	
Entwurfverfasser	Am Fuchsweg 36 04758 Ooschatz	
	Große Kreisstadt Ooschatz	
	Nummerk 1 04758 Ooschatz post@ooschatz.org	Tel.: 03435 970 271 Fax: 03435 970 277 Datum, Unterschrift
Planname	Dachaufsicht	Maßstab 1:50
Plannummer	241456_AR_6_G-DA-S	Index LV
Planstand	Anlage zum Leistungsverzeichnis	Projektnr. 241456
Planung	entw. gebnd. gepr.	Größe 1560/994 mm