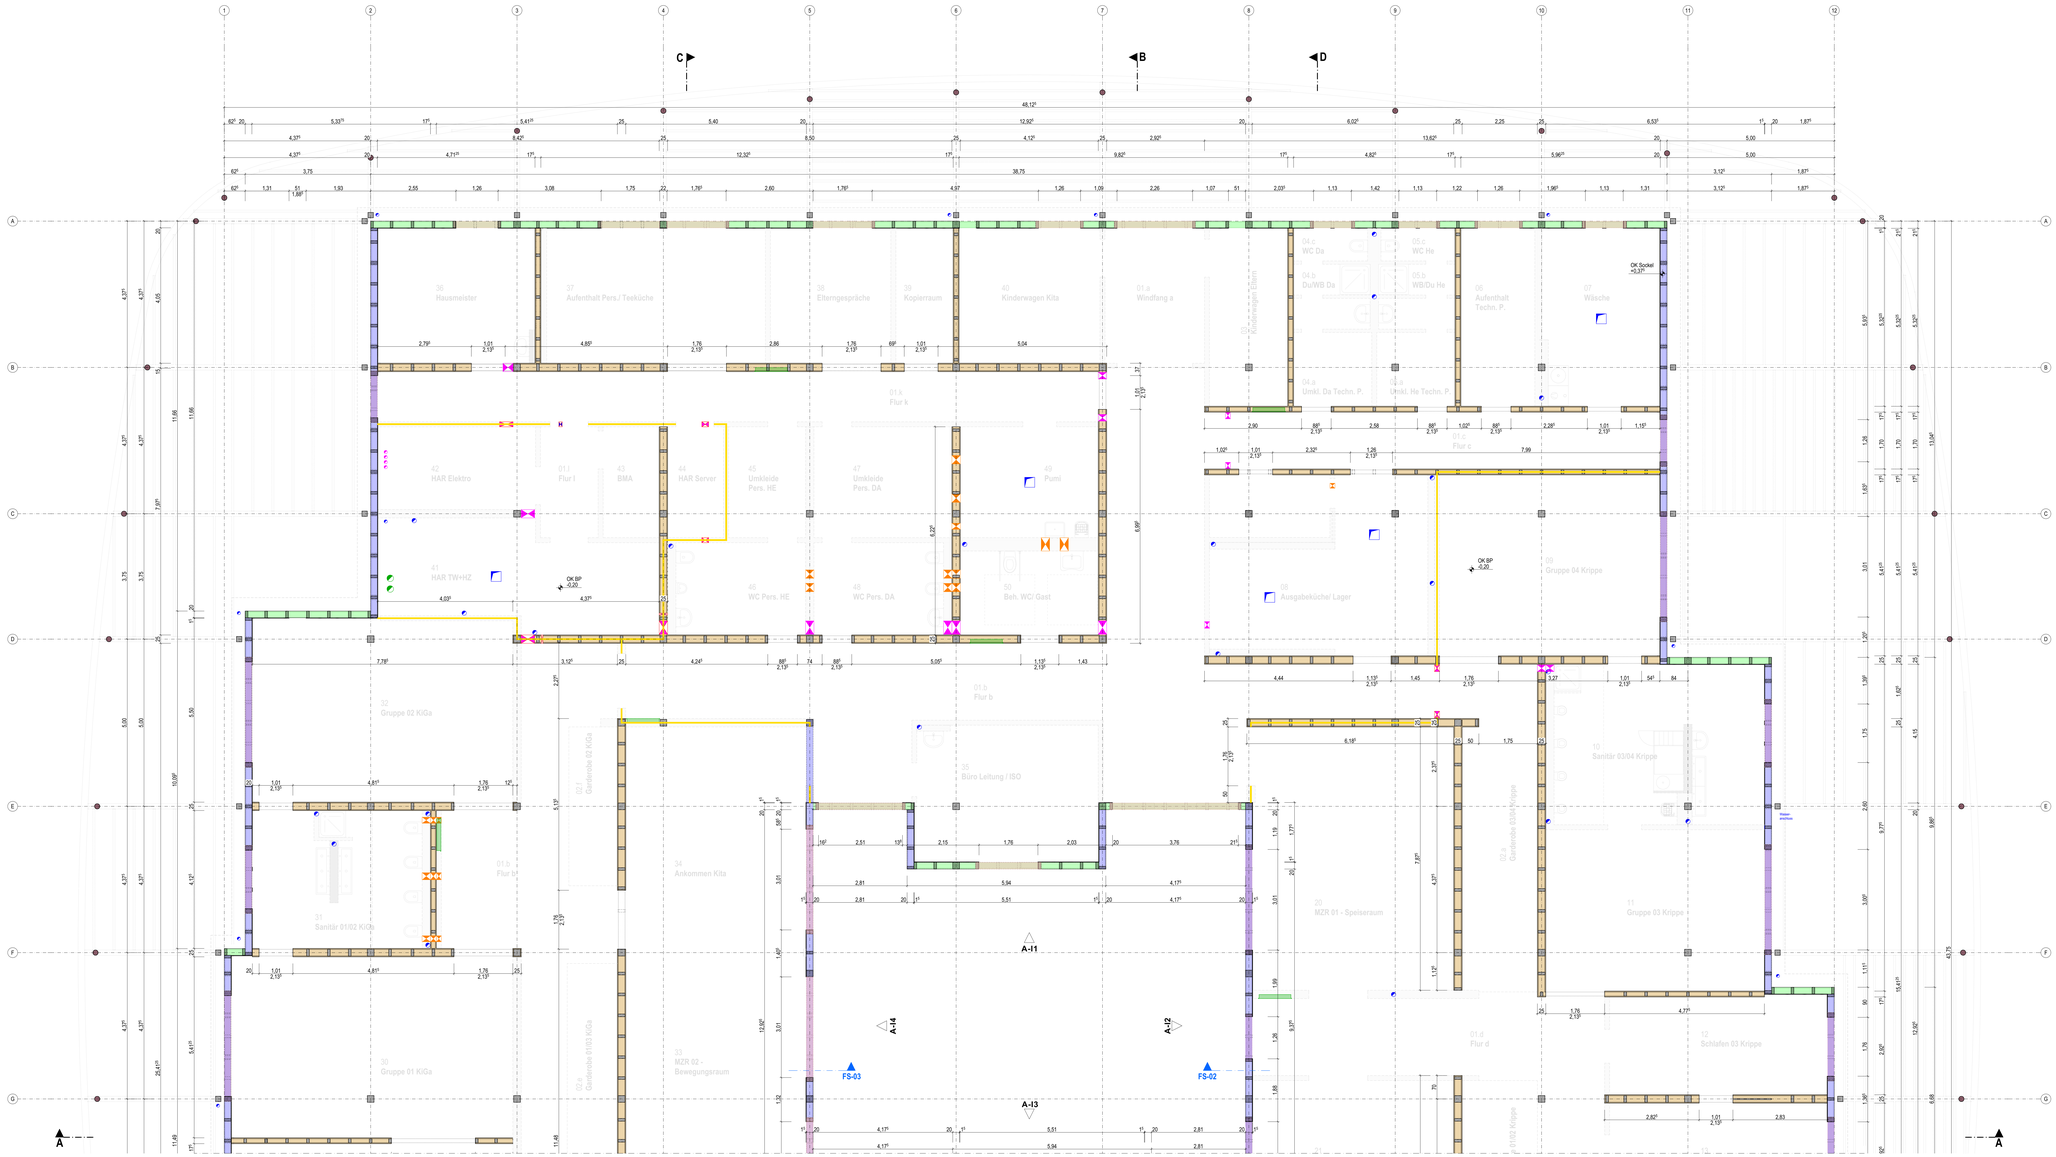

Info

Der Entwurf ist geistiges Eigentum des Planers und urheberrechtlich geschützt. Vervielfältigungen und Weitergabe an Dritte erfolgt nur mit ausdrücklicher Genehmigung des Planverfassers.
Maßgeblich sind die Maße in Millimeter.
Alle Maße sind vom Unternehmer am Bau verantwortlich zu prüfen. Bei Unstimmigkeiten ist unverzüglich die Bauleitung zu informieren.
Brüstungs-, Tür- und Fensterhöhen beziehen sich auf den Fertigfußboden.
Für die Verwendung von DWG-Dateien ist die Formatierung und Darstellung der zugehörigen PDF-Datei maßgebend.

Darstellung

verdeckte Kante	Achse		Bauteil, F30
über der Schnittebene			

Materialien

Holz	Holzständerwand		Metallständerwand

Fachgewerkekordination Farbcodes für Informationen

Heizung	Sanitär		ELT-Unterverteilung
Lüftung	Elektro		Heizkreisverteiler

Aussparungen Einbauteile

Bodendurchbruch (L/B)	Wandschlitz (B/T)		Bodeneinlauf
Deckendurchbruch (L/B)	Wanddurchbruch (L/B)		

Höhenkoten

±0,00	OK Fertig	±0,00	OK / UK Roh

Abkürzungen

BP	Bodenplatte	OK/UK	Ober- /Unterkante	DZ/UZ	Ober- /Unterzug
FFB	Fertigfußboden	VK	Vorderkante		

Hinweise

Außenwände:
Ausführung: dri 20 cm, Holzrahmenwerk beiliegt auf Aufkantung Bodenplatte (Sockel)
Bauteile: Rahmen 8/12 cm, Stützen am Randbereich über Zugankerplatten 8/20 cm, a= 62,5 cm, Rähm 12/20 cm
Beplankung: OSB-Platte, d= 1,5 cm, innerseitig
Rähm 12/20 cm, OK +3,51 m ü. OK FFB EG
Rähm 12/20 cm, OK +3,15 m ü. OK FFB EG
Türsturz; Maße gem. stat. Anforderungen, UK +2,26 m ü. OK FFB EG

Systemansicht Außenwände:

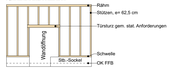

Holzständerinnenwand:
Ausführung: dri 17,5 - 30 cm, raumhoch
Bauteile: Schwelle 8/12 cm, Stützen 8/12 cm, a= 62,5 cm, Rähm 8/12 cm
Beplankung: OSB-Platte, d= 1,5 cm, beidseitig
Dämmung: 80 mm Holzfaserdämmplatte WLG 036 Mineralwolle Trittschalldämmung Trockenbau

Systemansicht Holzständerinnenwände:

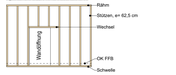

Befestigungen sind der Statik zu entnehmen.

Index	Datum	Änderung
LV	10.02.2025	Erster Ausgabestand

Norden: N

Übersicht

OK FFB EG = ± 0,00 = 161,20 m ü. NHN (DHHN2016)

Projekt
Ersatzneubau Naturkita im Fliegerhorst in Oschatz
Am Forsthaus 36
04758 Oschatz

Auftraggeber
Große Kreisstadt Oschatz
Neumarkt 1
04758 Oschatz
post@oschatz.org
Tel.: 03435 970 271
Fax: 03435 970 277

Entwurfsverfasser

Datum, Unterschrift

Planinhalt: **Grundriss Erdgeschoss Holzbau**
Gebäudeteil Nord
Maßstab: 1:50

Plannummer: 241456_AR_9_G-EG-N-HB
Index: LV

Planstand: Anlage zum Leistungsverzeichnis
Projektnr.: 241456

Planung
erstellt: geprüft:
gez.: gesr.:
Größe: 1540/750 mm