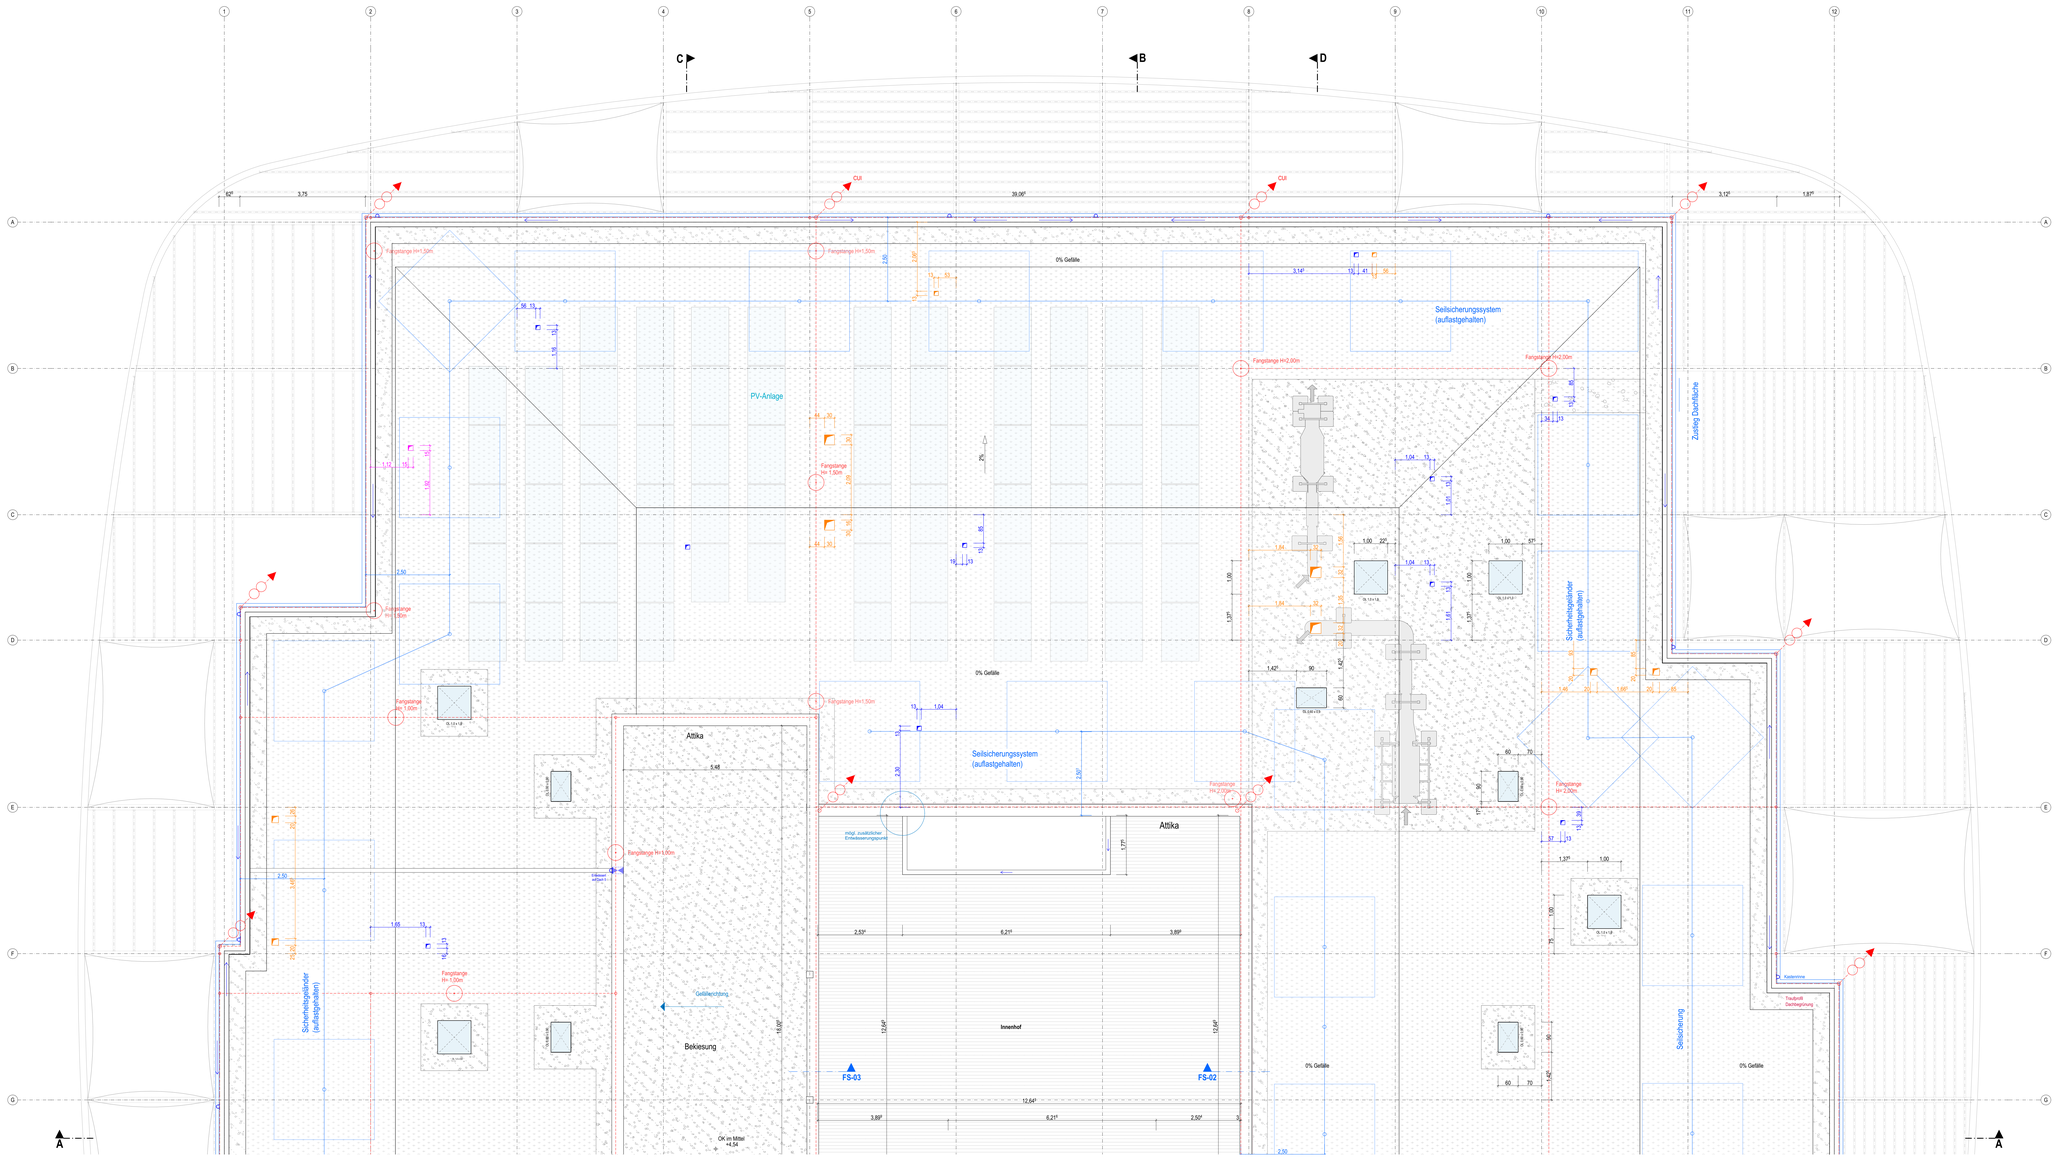

Info

Der Entwurf ist geistiges Eigentum des Planers und urheberrechtlich geschützt. Vervielfältigungen und Weitergabe an Dritte erfolgt nur mit ausdrücklicher Genehmigung des Planverfassers.
Maßgeblich ist der Stand der Technik und der Normen.
Alle Maße sind vom Unternehmer am Bau verantwortlich zu prüfen. Bei Unsicherheiten ist unverzüglich die Bauleitung zu informieren.
Brüstungs-, Tür- und Fensterhöhen beziehen sich auf den Fertigfußboden.
Für die Verwendung von DWG-Dateien ist die Formatierung und Darstellung der zugehörigen PDF-Datei maßgebend.

Darstellung

über der Schnittebene		Achse	Bauteil, F30

Materialien

Holz	Metallständerwand

Fachgewerkekoordination Farbcodes für Informationen

	Heizung		Sanitär		ELT Unterverteilung
	Lüftung		Elektro		Heizkreisverteiler

Aussparungen Einbauteile

	Bodendurchbruch (L/B)		Wandschlitz (B/T)		Bodeneinlauf
	Deckendurchbruch (L/B)		Wanddurchbruch (L/B)		

Höhenkoten

±0.00	OK Fertig	±0.00	OK / UK Roh

Abkürzungen

BP	Bodenplatte	OK/UK	Ober- /Unterkante	G	Gelände
RD	Rohdecke	VK	Vorderkante	HKV	Heizkreisverteiler
FFB	Fertigfußboden	OZ/UZ	Über- /Unterzug	RR	Regenfallrohr
RF	Raumfläche	RH	Raumhöhe	RWA	Rauch- und Wärmeabzugsanlage
RU	Raumumfang				

Hinweise

Blitzschutzanlage informativ übernommen, siehe Fachplanung Elektro

Dachaufbau:

ca. 10,0 cm	Gründach / Kies
mind. 1,5 mm	Kunststofflabdichtungsbahn
12,0 - 27,0 cm	Gefälledämmung PIR im Mittel
1 Lage	Dampfsperre
4,0 cm	Dreischichtplatte gem. stat. Anforderungen abgehängte Decke zwischen bzw. unter Träger

Index	Datum	
LV	10.02.2025	Erster Ausgabestand
Index	Datum	Änderung

Norden

Übersicht

OK FFB EG = ± 0,00 = 161,20 m ü. NHN (DHHN2016)

Projekt

Ersatzneubau Naturkita im Fliegerhorst in Oschatz

Am Forsthaus 36
04758 Oschatz

Auftraggeber

Große Kreisstadt Oschatz

Neumarkt 1
04758 Oschatz
post@oschatz.org

Tel.: 03435 970 271
Fax: 03435 970 277

Datum, Unterschrift

Entwurfsverfasser

Planinhalt

Dachaufsicht
Gebäudeteil Nord

Maßstab 1:50

Plannummer

241456_AR_9_G-DA-N

Index LV

Planstand

Anlage zum Leistungsverzeichnis

Projektnr. 241456

Planung

erstellt: geprüft:
gez.: gepr.:

Größe 1540/750 mm