





Ruheraum unter den Sternen
mit Sitzgruppe, Ruheliegen, einem zweiseitigen Kamin mit Bücherregal für Erholung und Zeit zum Träumen

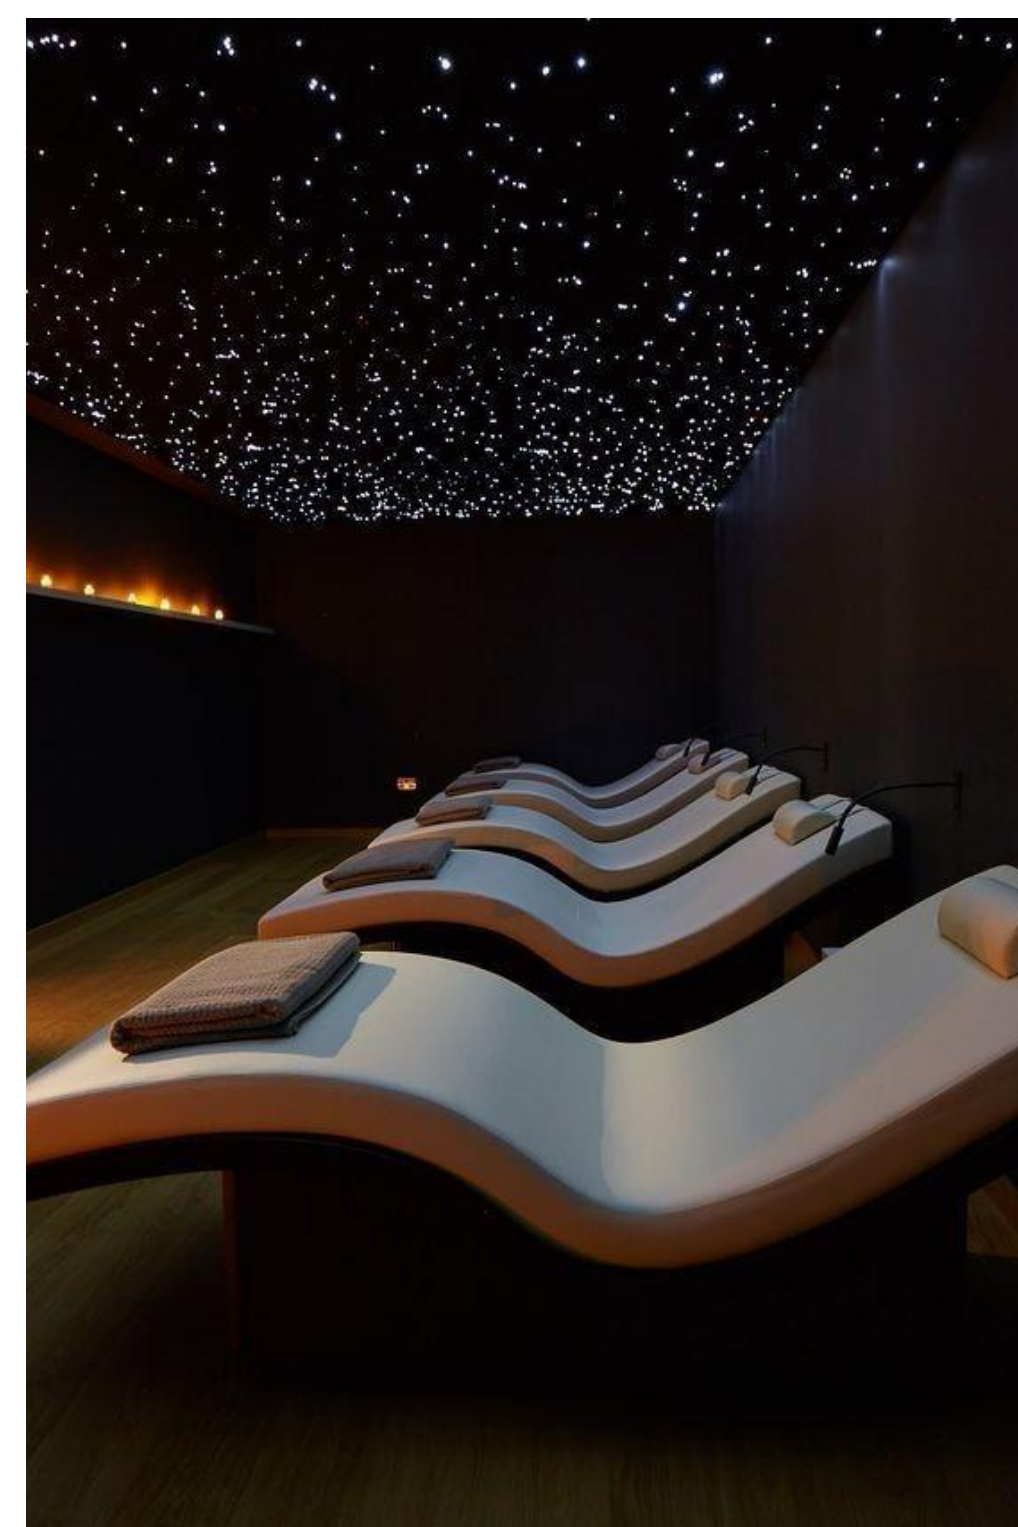


Ruheliegen unter den Sternen
im Ruheraum



<https://www.umwelt-architektur-design-e-kunzel-gruppe-1100-opti-myst-elektrokaminverputz-wasserleitung-ohne-glascheibe-ohne-heizung-pulverbeschichtung-schwarz/led-0532-wl.og.dh.ps>

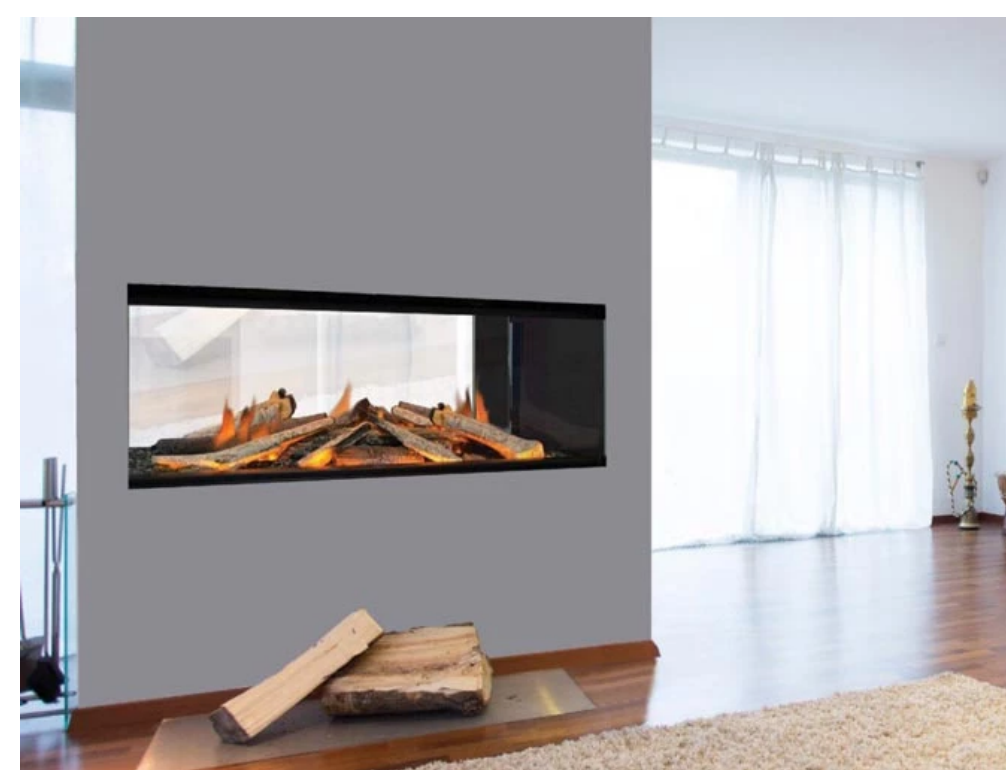

zweiseitiger Kamin
im Ruheraum
für Wohlfühlatsmosphäre und Wärme

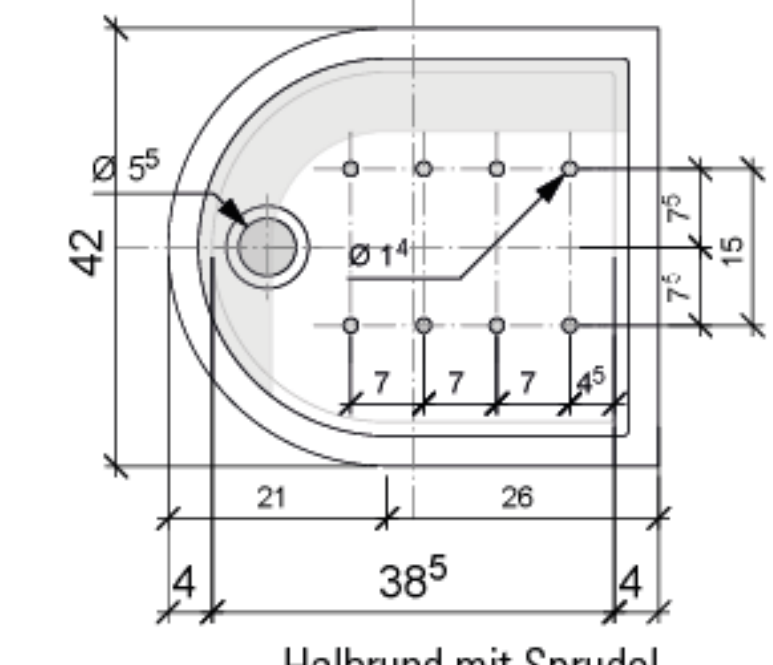


Halbrund mit Sprudel



Wärmebänke mit Fußbecken
am Tauchbecken
für die Gesamtheit des Saunagangs

HILPERT Keramik

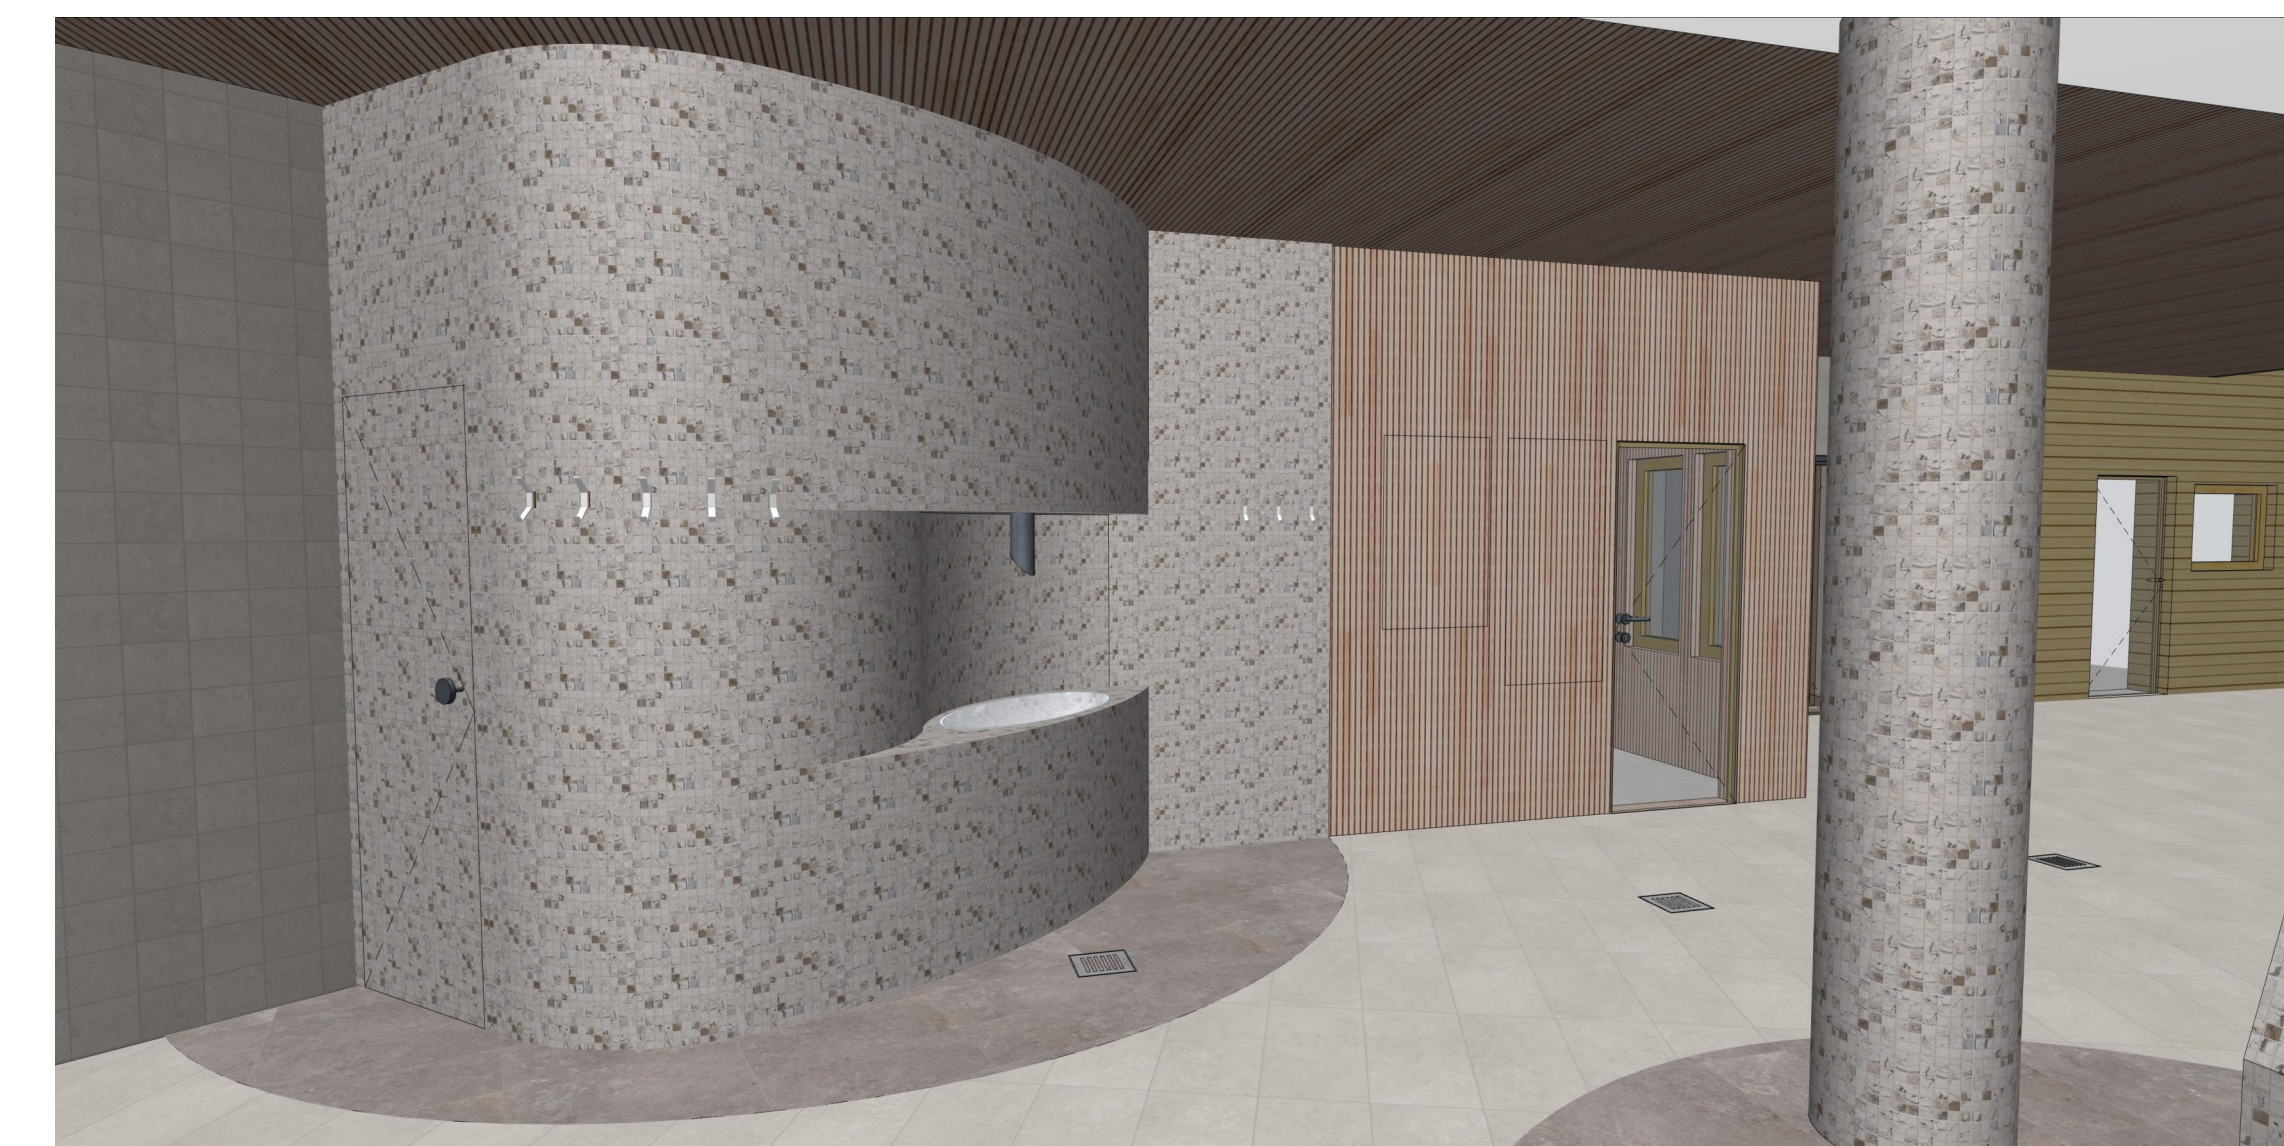

Eisbrunnen
am Tauchbecken
für ein zusätzlich kühlendes Erlebnis



Tauchbecken
an der Saunawelt
ein Rundum-Paket der Abkühlung




Kaltduschen
zwischen Saunawelt und den Fußwärmebecken
mit vers. Erlebnisduschen zur individuellen Abkühlung



Fliesen Feinsteinzeug
Marble+More - Illusion Beige
Format 2,5x2,5 cm

AGROB BUCHTAL

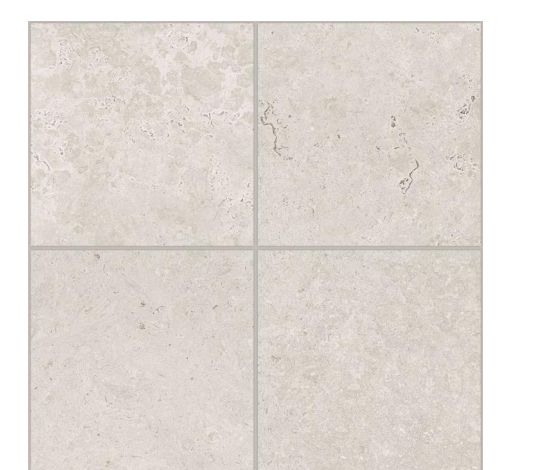

Fliesen Feinsteinzeug
Ascona - Pearl
Format 15x15, 30x60, 60x60, 12,5x25
R10 + R11

AGROB BUCHTAL



Fliesen Feinsteinzeug
Ascona - Mud
Format 15x15 + 30x60 cm
R10 + R11

AGROB BUCHTAL




Echtholz-Akustikpaneele
Weißtanne astrin, lebhaft
Profil: 20 mm Leiste + 4 mm Fuge
Akustik: absorbierend α_w = bis 0,90

LIGNO TREND



Dekor Holzreproduktion
H1277 Lakeland Akazie
Wand- und Deckenbekleidung
Möbelbau

EGGER

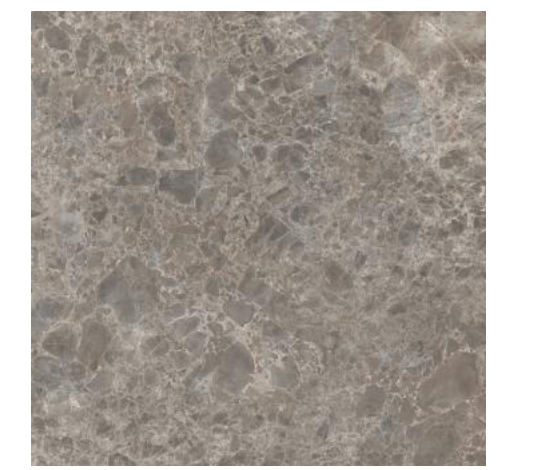

Dekor Materialreproduktion
F095 Siena Marmor grau
Arbeitsplatte
Möbelbau

EGGER



Zusammenstellung keramischer Wand- und Bodenbelag in verschiedenen Größen

Zusammenstellung Oberflächen für Wand- und Deckenbekleidung sowie Möbelbau



Sitzbereich an der Saunabar
mit der Serie Litter Perillo PT042
zum Auftanken und Hunger stillen



Sitzbereich an der Saunabar
mit der Serie Litter Perillo PT042
zum Auftanken und Hunger stillen




Sitzbereich an der Saunabar
mit Blick auf FWB + Wasserwände
Trotz Pause mittendrin im Geschehen

a	Anpassung Saunabar + Lager	rj	14.02.25
Index	Änderungen - Ergänzungen	gez:	Datum

Kurmittelhaus
OK.RB. EG = ±0.00 = 399,00 DHHN 92

Zur Ausführung freigegeben:
Ort, Datum: Walthersdorf, den 2025-01-31

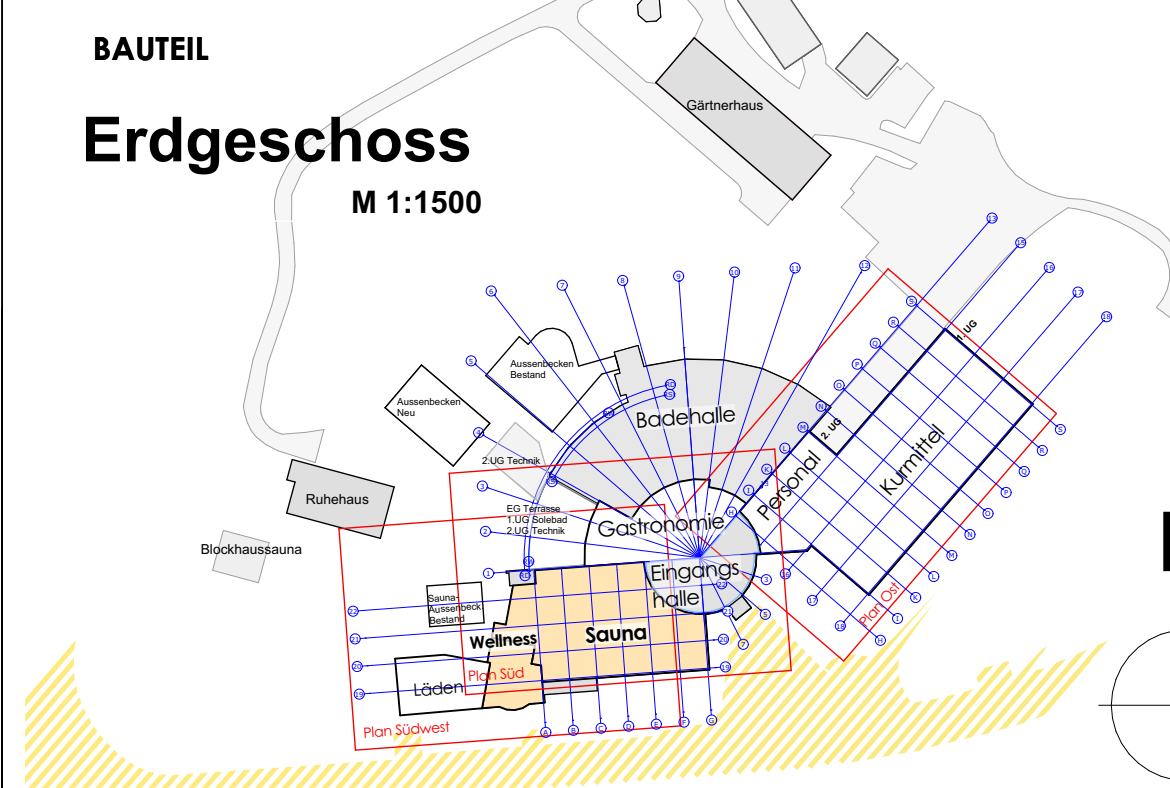

	BAU- VORHABEN	Kurmittelhaus Bad Schlemka Modernisierung, Attraktivierung und Erweiterung Richard-Friedrich-Strasse 7 Bad Schlemka	
	BAUHER	Kurgesellschaft Schlemka mbH Richard-Friedrich-Strasse 7 08280 Aue Bad Schlemka	
	PLANNUMMER	Ausführungsplanung Kurmittelhaus Innenraumgestaltung Sauna	BA3
	PROJEKTLEITER	2025-02-06	
Hauptstraße 13 02733 - 47 78 - 0 02733 - 47 78 - 15 info@planwerk13.de www.planwerk13.de	Datum: Freigegeben 2025-02-06 Blatt: 6	PLANGRÖSSE: B4x1188 MASSSTAB: PROJEKTLEITER:	201817 5.BA3.IA.01