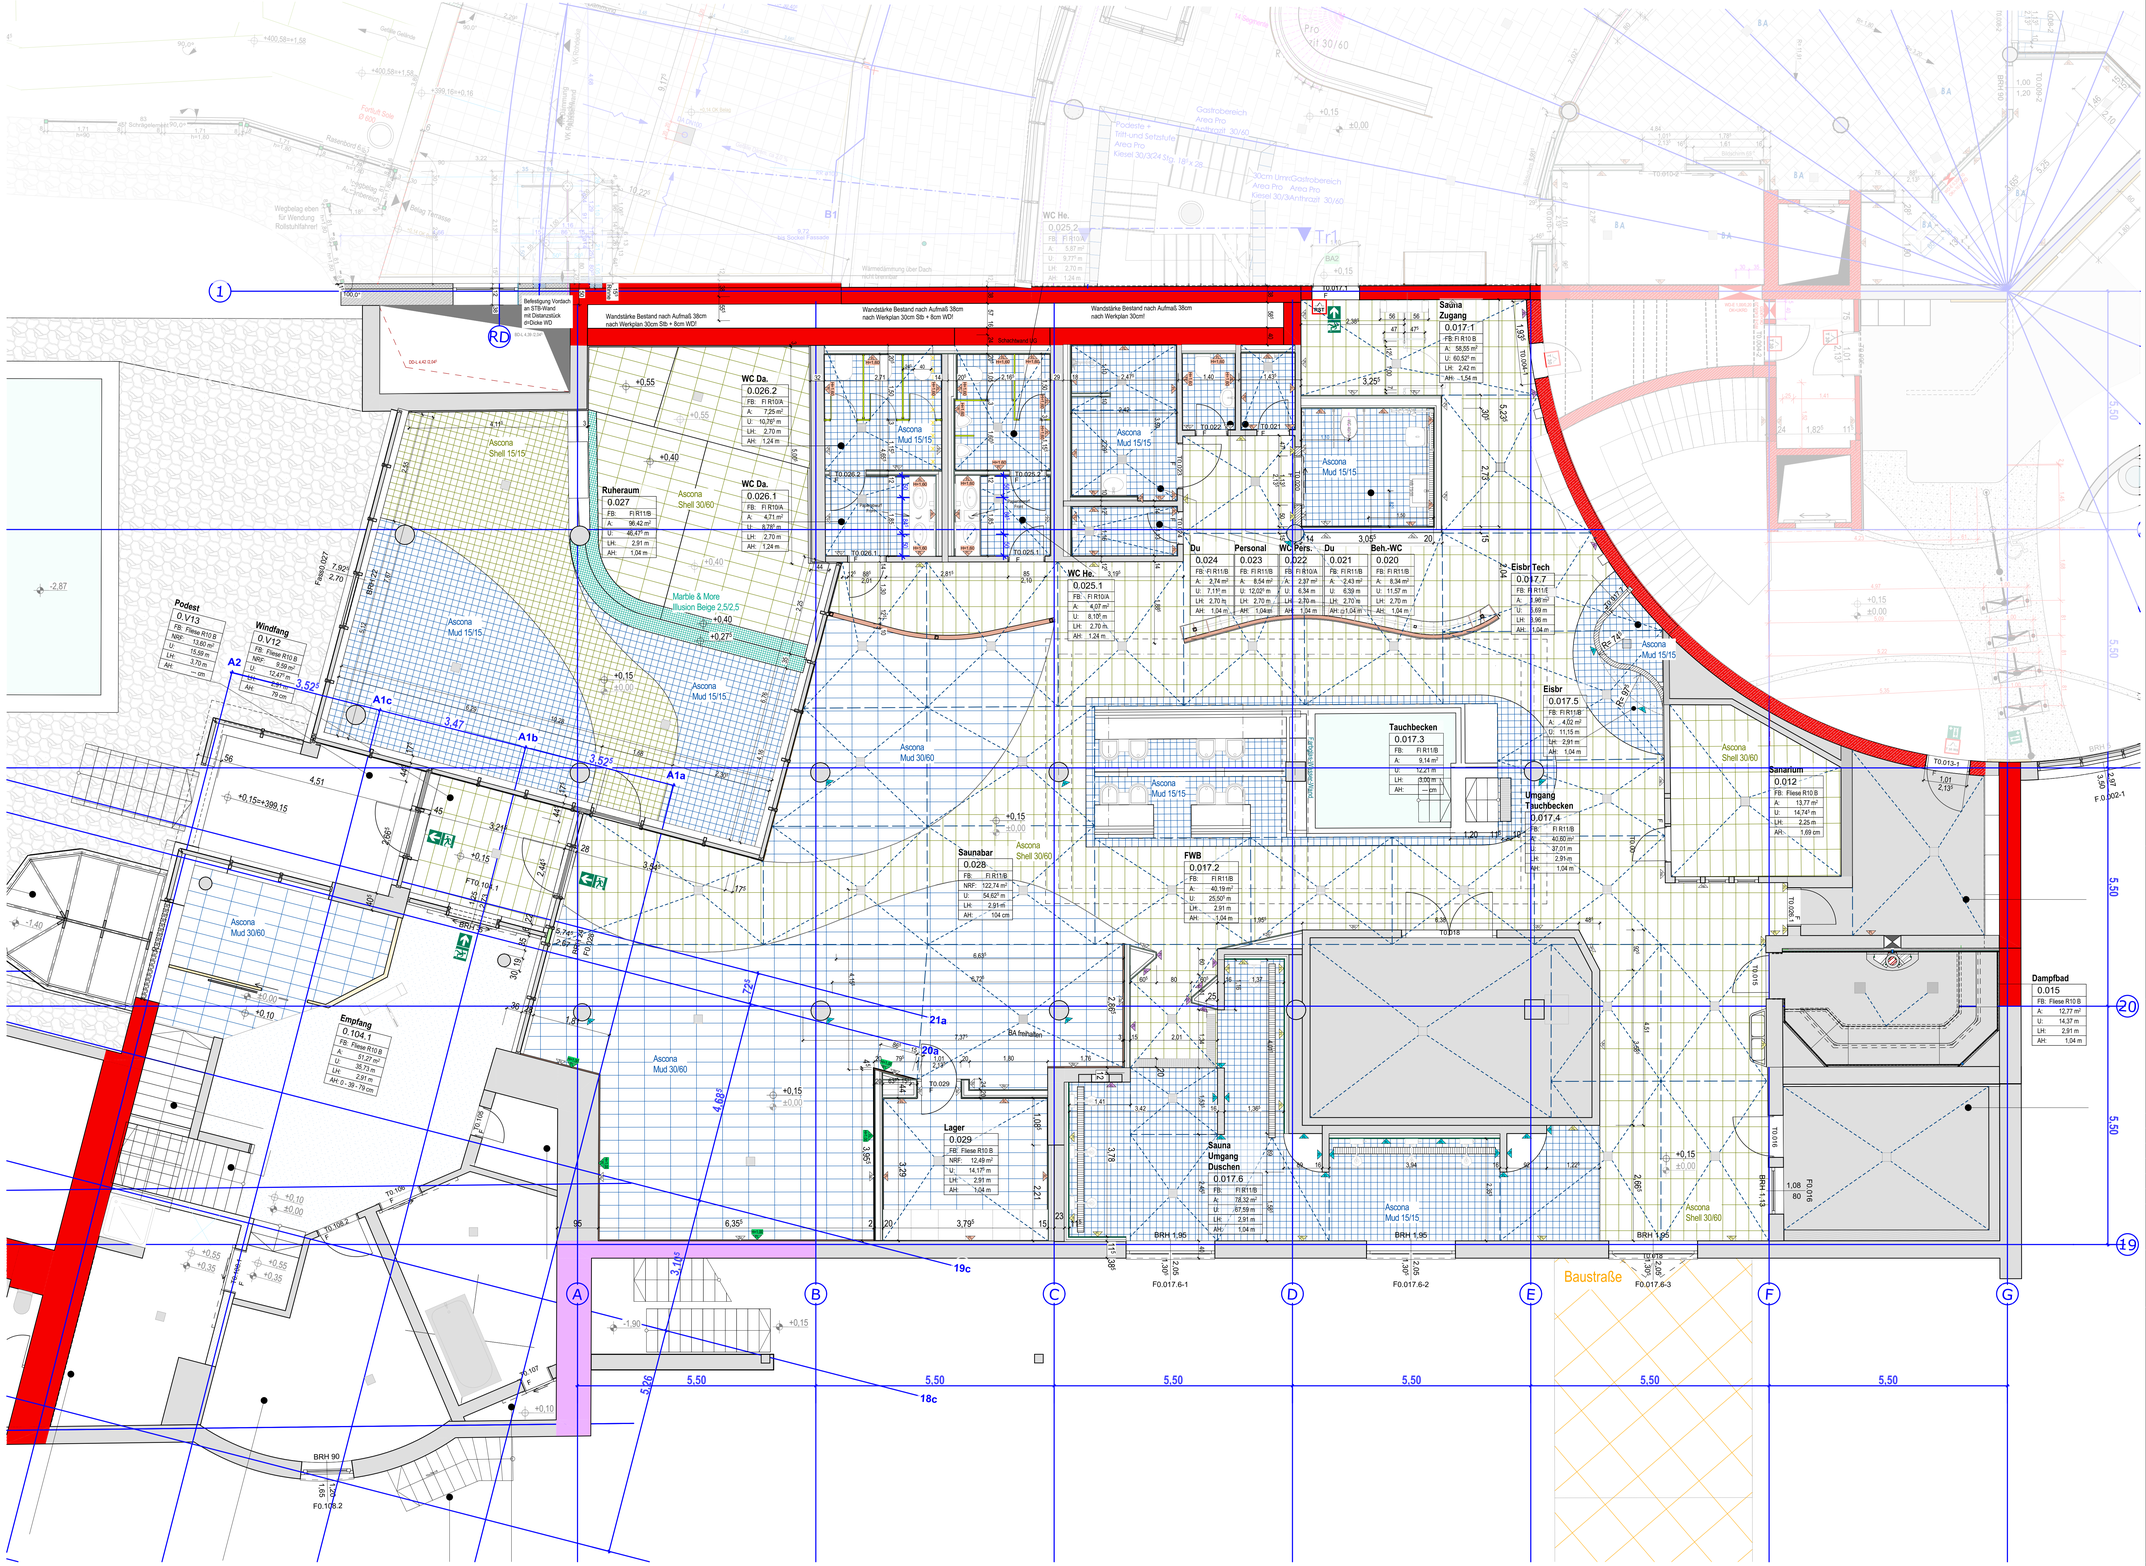


## Brandschutz

- Umfang Baumaßnahme (Bauen im Bestand)
- Brandwand
- feuerbeständig und in der Bauart von Brandwänden
- Wand feuerbeständig
- Wand hochfeuerhemmend
- Wand feuerhemmend
- notwendiger Treppenraum
- notwendiger Flur
- Hauptgang nach IndBauR, B ≥ 2 m
- Rettungsweglänge, Länge bis Hauptgang nach IndBauR
- 1. Flucht u. Rettungsweg
- 2. Flucht u. Rettungsweg
- Fluchttür / Notausgang
- Mindest-Öffnungsmaß im Lichten nach ASR
- Notausstieg / Fluchtfenster
- Sammelstelle
- Anleiterstelle
- Anleiterstelle Drehleiter
- Maschinelle Entrauchung
- Tür feuerbeständig, rauchdicht, selbstschließend
- Tür feuerbeständig, selbstschließend
- Tür feuerhemmend, rauchdicht, selbstschließend
- Tür feuerhemmend, selbstschließend
- Tür rauchdicht
- Tür dicht- und selbstschließend
- Tür dichtschließend
- Brandschutzschiebetor, feuerbeständig
- Brandschutzschiebetor, feuerhemmend
- FST Feststellanlage
- F 90 / G 90 feuerbeständig Brandschutzverglasung
- F 30 / G 30 feuerhemmend Brandschutzverglasung
- Blitzleuchte
- FSD Feuerwehrschlüsseldepot
- FSE Freischaltelement
- FAT Feuerwehranzeigetableau
- FIBS
- FBF Feuerwehrbedienfeld
- BMZ Brandmeldezentrale
- Rauch- u. Wärmeabzug RWA
- RWA Bedienstelle
- Wandhydrant
- SPZ Sprinklerzentrale
- Sprinkleranlage, überwachter Bereich

## Bauabschnitte

- BA 1
- BA 2
- BA 3
- BA 4

## Baustoffe

- Bestand
- Abbruch
- Stahlbeton
- Stahlbeton-Fertigteil
- Beton unbewehrt
- Kalksandstein
- HLZ
- Metallständerwand GK
- HPL-WC-Trennwand
- Ausbau Holz o.ä.
- Wärmedämmung
- Neu - Möbl./San.-Objekte
- Bestand - Möbl./San.-Obj.
- Bewegungsfläche Rollstuhl 1,50m x 1,50m

## Zeichenerklärung

- Oberkante Bauteil FERTIG
- Oberkante Bauteil ROH
- OK Oberkante
- UK Unterkante
- VK Vorderkante
- UK.FD. UK. Fertigdecke
- UK.RD. UK. Rohdecke
- _H - Heizung
- _L - Lüftung
- _S - Sanitär
- _E - Elektro
- HKV Heizkreisverteiler
- UV Unterverteilung
- HK Heizkörper
- BRH Brüstungshöhe
- ±0,00 Bestand
- +0,15 Neu
- ±0,00 Bestand
- ±0,00 Neu
- OK.FB. Oberkante Fertigboden
- OK.RB. Oberkante Rohboden
- BD Bodendurchbruch
- BS Bodenschlitz/ Bodenaussparung
- DD Deckendurchbruch
- DS Deckenschlitz/ Deckenaussparung
- WD Wanddurchbruch
- WS Wandschlitz
- BA Bodenablauf
- DA Dachablauf
- RR Regenfallrohr
- Flurstücks-grenze
- 300/7 Flurstücks-nummer
- M Kreismittelpunkt
- F Belagswechsel Fussboden
- W Belagswechsel Wand
- T. X.XX Tür-Nummer Bestand vgl. Türenliste
- T. X.XX Tür-Nummer Neu vgl. Türenliste
- Rw 52 dB Anforderungen Schallschutz
- SB Sichtbeton
- SM Sichtmauerw. gestrichen
- SP Spachtelung gestrichen
- PU Putz gestrichen
- FL Fliesen
- An Anstrich
- Ho Holz
- FL Marble & More Illusion Beige 2,5/2,5
- FL Ascona Shell 60/60
- FL Ascona Shell 30/60
- FL Ascona Shell 15/15
- FL Ascona Mud 30/60

Alle sichtbaren Betonkanten und Trennfugen mit Dreieck-Leisten brechen

Sichtbare Betonflächen ohne besondere Angaben in glatter Sichtschalung mit kunststoffbeschichteten großflächigen Schaltafen

Arbeits- und Dehnfugenbänder siehe Schalpläne des Statikers

Sämtliche Maße sind vor Beginn der Ausführung eigenverantwortlich zu überprüfen
Differenzen oder Abweichungen sowie Bedenken sind unverzüglich der Bauleitung mitzuteilen

Plan nur gültig in Verbindung mit den Ausführungsplänen des Statikers, der Projektingenieure, der Fachfirmen und den dazugehörigen Plänen der Architekten.

Alle tragenden und konstruktiven Bauteile sind nach geprüfter statischer Berechnung herzustellen
Stahlbetonbauteile und Aussparungen in solchen sind nach den Schalplänen bzw. nach Statik herzustellen.
Alle Brüstungs-, Vorlage- und Öffnungsmaße ab OKF

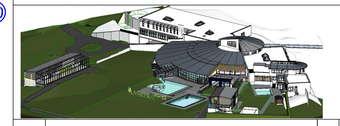

| Index | Änderungen - Ergänzungen | gez: | Datum |
|---|---|---|---|
| | | | |

**Kurmittelhaus**
**OK.RB. EG = ±0.00 = 399,00 DHHN 92**

Zur Ausführung freigegeben:

Ort, Datum: Walthersdorf, den 2024-01-31

**BAUTEIL**

# Erdgeschoss

**M 1:1500**

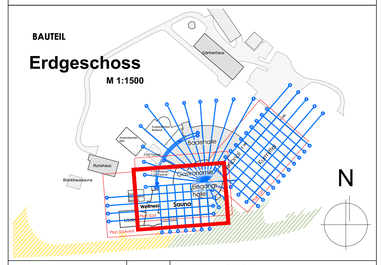



planwerk 13
Planung Baumanagement GmbH
Hauptstraße 13
09474 Crottendorf OT Walthersdorf
telefon: 03733 - 67 78 - 0
telefax: 03733 - 67 78 - 15
email: info@planwerk13.de
web: www.planwerk13.de


| | |
|---|---|
| BAU-VORHABEN | Kurmittelhaus Bad Schlema<br>Modernisierung, Attraktivierung und Erweiterung<br>Richard-Friedrich-Straße 7<br>08301 Bad Schlema |
| BAUHERR | Kurgesellschaft Schlema mbH<br>Richard-Friedrich-Straße 7<br>08301 Bad Schlema |
| PLANINHALT | Ausführungsplanung<br>Kurmittelhaus<br>**ERDGESCHOSS**<br>**Fliesenspiegel Sauna** |

**BA3**

| | | | | | |
|---|---|---|---|---|---|
| DATUM | Freigabe 2025-01-31 | PLANGRÖSSE: | 841x1189 | MASSSTAB: | 1:50 |
| | | PROJEKTNR.: | | PLANNR.: | INDEX |
| GEZ. | sk | **201817** | | 5.BA3.0.S.F | |

Plotdatum: 03.02.2025 Datei: Bibliocloud pCloud/BIBLIO - Bibliocloud Books für Architekten/2172/2187 Bad Schlema/1.PNG