


Schulhort der Stadt Annaberg-Buchholz

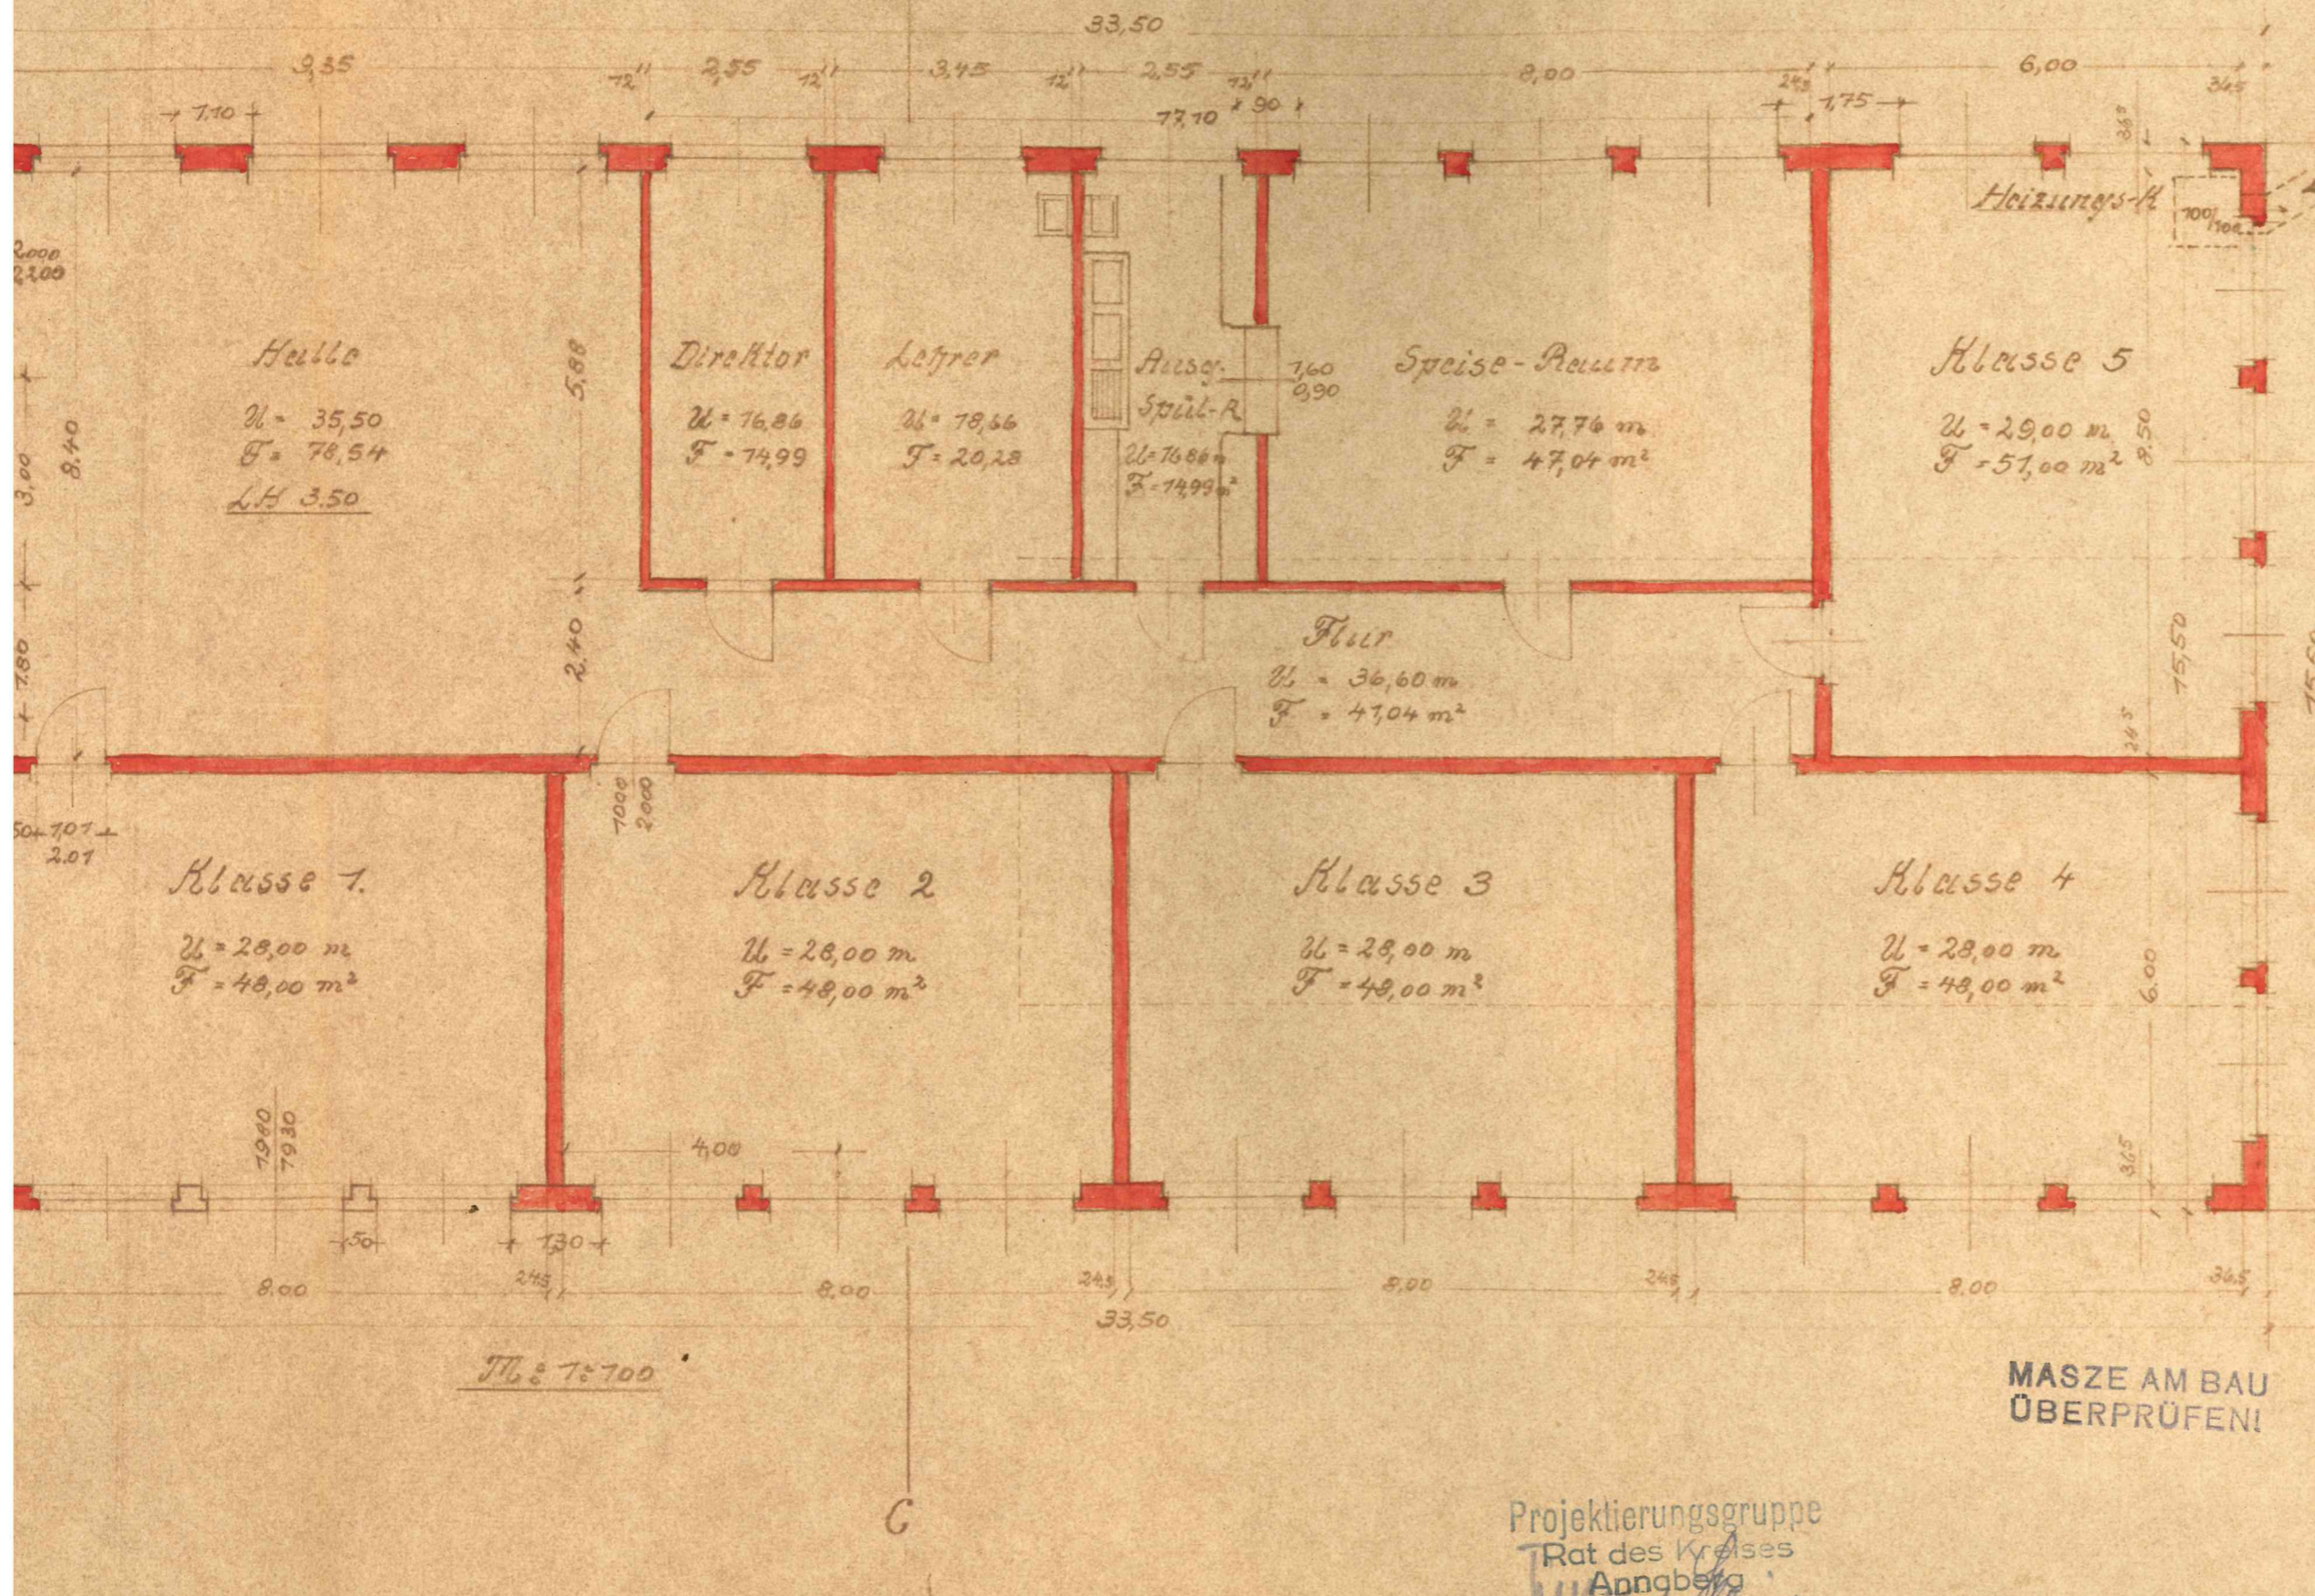

Bauantragsteller:

Rat der Stadt Annaberg-Buchholz
— Volksbildung —

Entwurfserfasser:

Karl Bretschneider
Architekt, Baumeister
93 Annaberg-Buchholz
Adam-Bles-Str. 55 Tel. 2464

Ausführer:

Firma
Produktionsgenossenschaft
Bauh Handwerk
Steinbach, Erzb. Geb.
Tel. Raitzenheim 313

Rat der Gemeinde:


Rat der Stadt Annaberg-Buchholz
— Bauwesen —
Spurenberger

Kreisbauamt:

MASSE AM BAU
ÜBERPRÜFEN!

Projekierungsgruppe
Rat des Kreises
Annaberg

Februar 1968

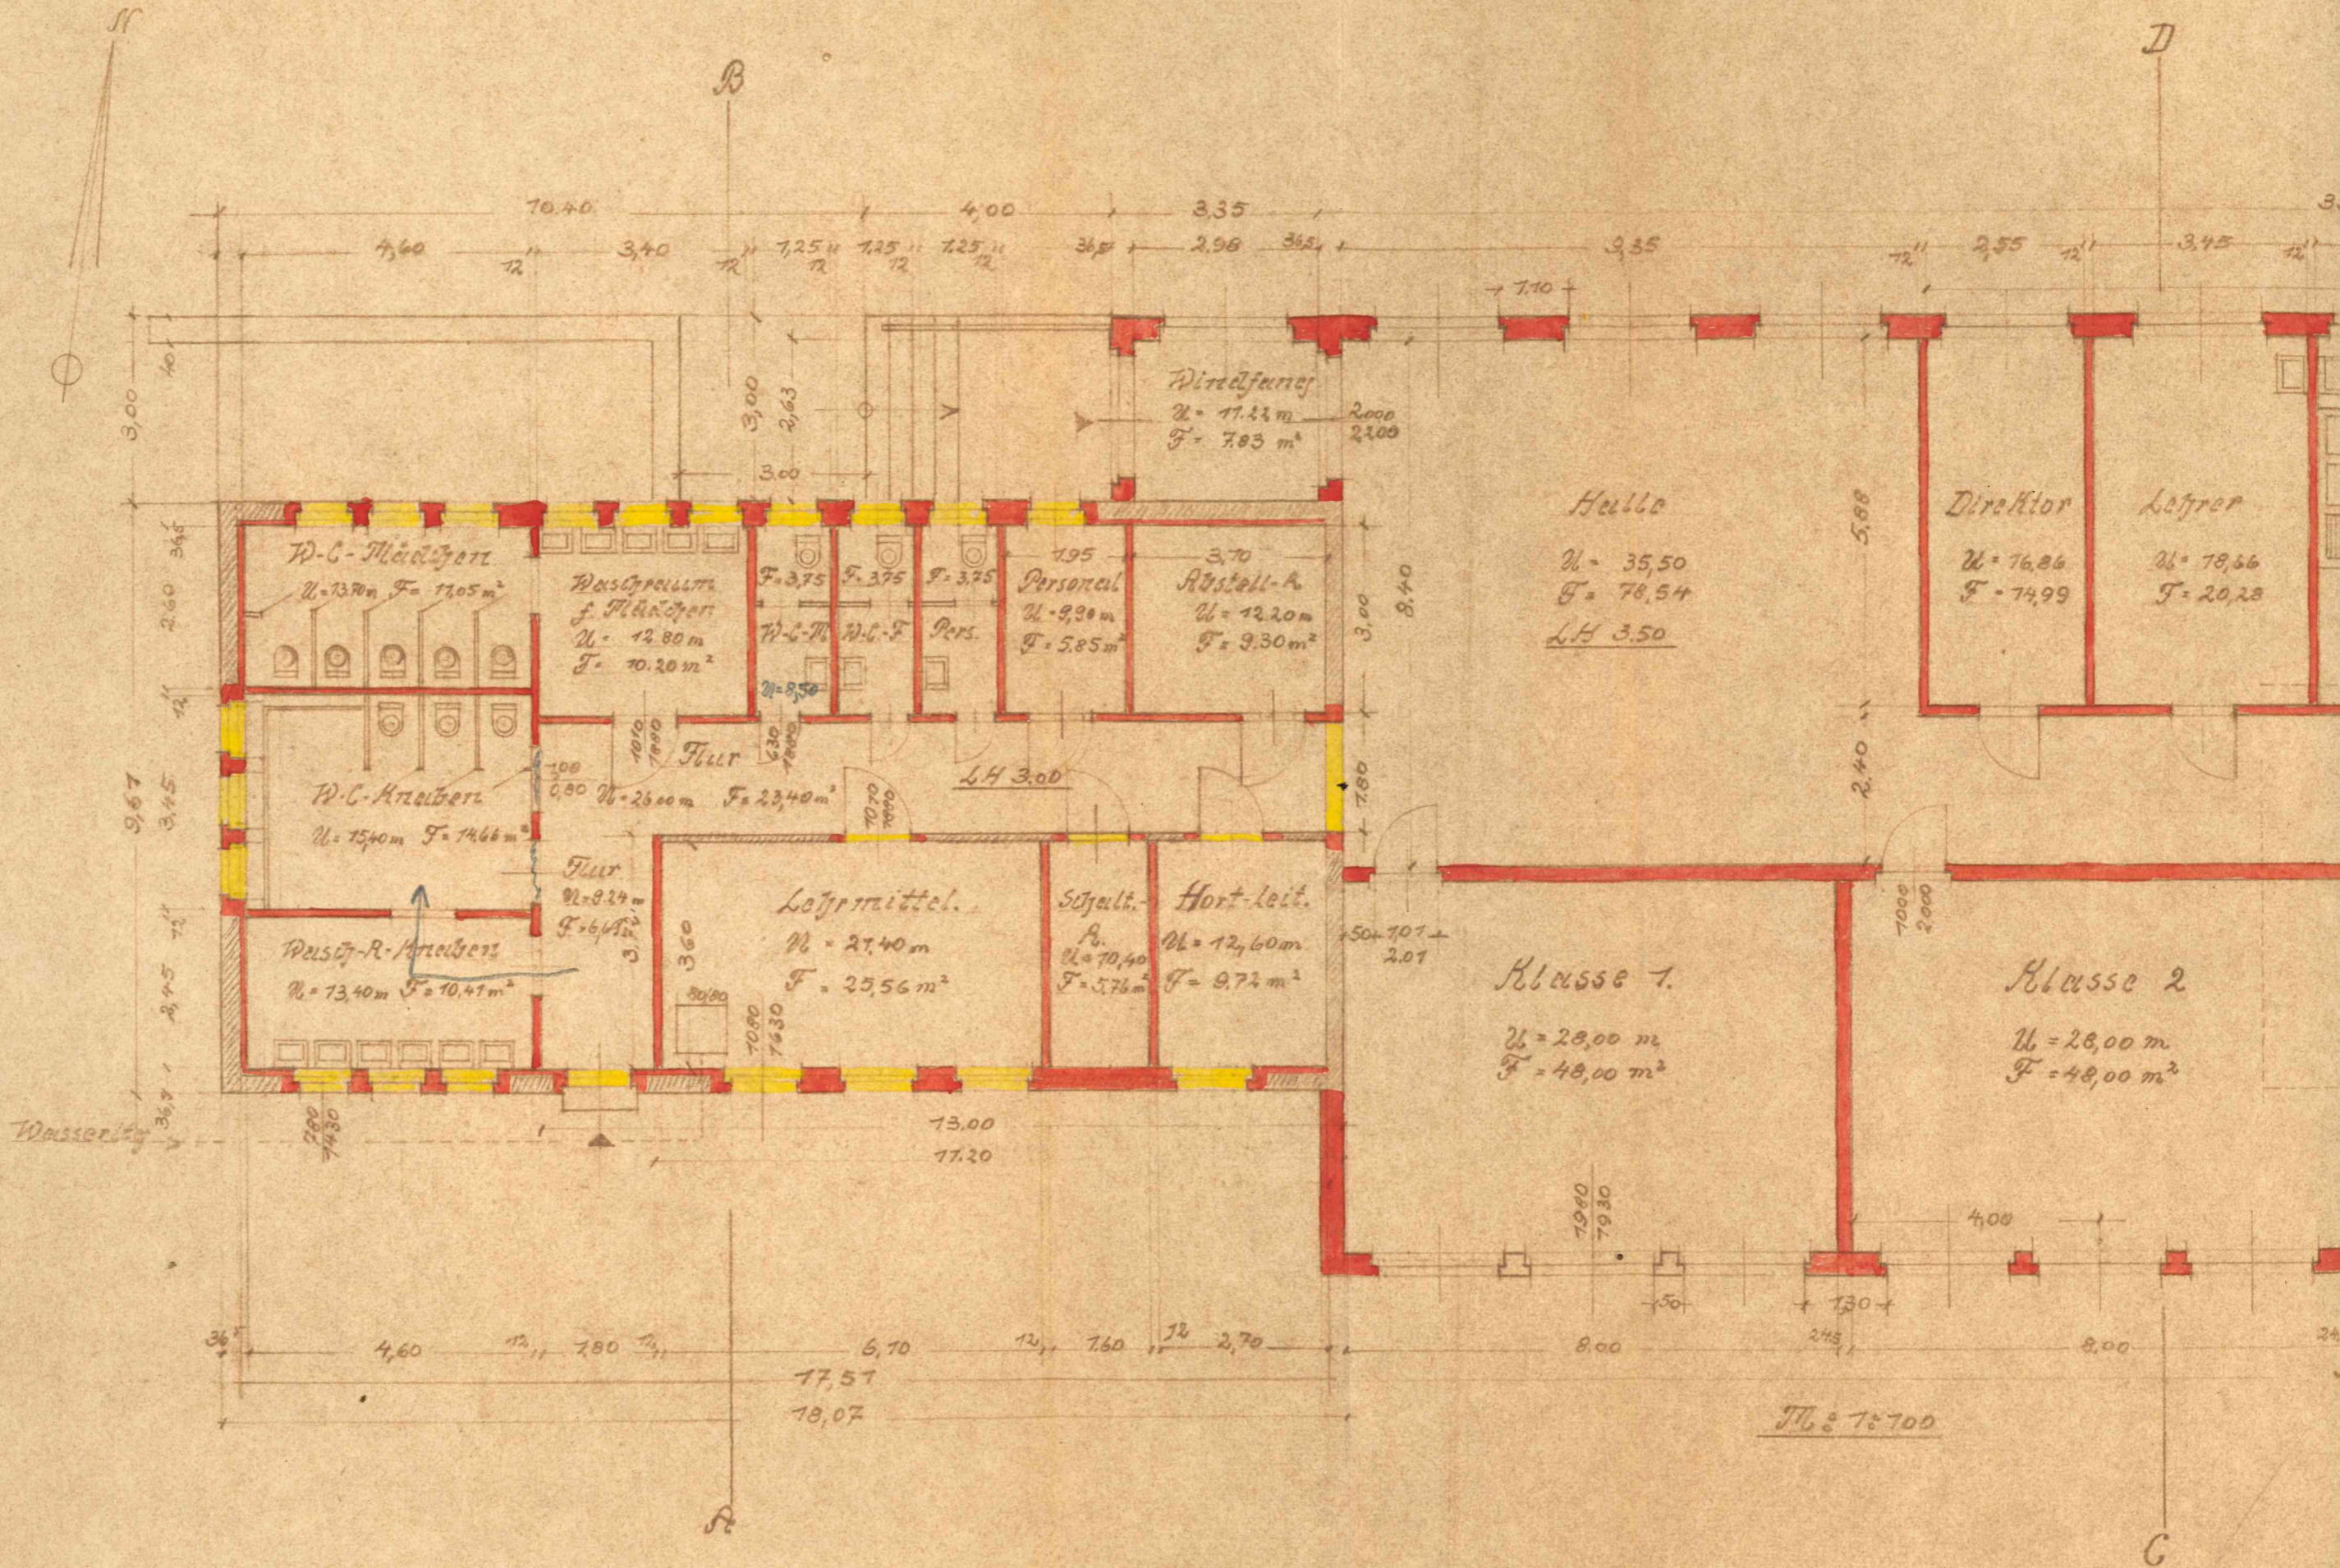

W.C.-Mädler
 U = 13,70 m F = 11,05 m²

Waschklosette
 f. Mädler
 U = 12,80 m
 F = 10,20 m²

W.C.-M.
 U = 8,50 m
 F = 3,75 m²

W.C.-F.
 U = 8,50 m
 F = 3,75 m²

Pers.
 U = 9,90 m
 F = 5,85 m²

Personal
 U = 9,90 m
 F = 5,85 m²

Rüstst.-R.
 U = 12,20 m
 F = 9,30 m²

Windfang
 U = 11,22 m
 F = 7,83 m²

Halle
 U = 35,50
 F = 78,54
 LH 3,50

Direktor
 U = 16,86
 F = 14,99

Lehrer
 U = 18,66
 F = 20,28

W.C.-Anst. über
 U = 15,40 m F = 14,66 m²

Wasch-R.-Anst. über
 U = 13,40 m F = 10,41 m²

Fußb.
 U = 26,00 m
 F = 23,40 m²

Lehrmittel.
 U = 27,40 m
 F = 25,56 m²

Schulh.-
 R.
 U = 10,40 m
 F = 5,76 m²

Hortleit.
 U = 12,60 m
 F = 9,72 m²

Klasse 1.
 U = 28,00 m
 F = 48,00 m²

Klasse 2.
 U = 28,00 m
 F = 48,00 m²

Wasserleit.

M: 1:700