


mit PVC Belag

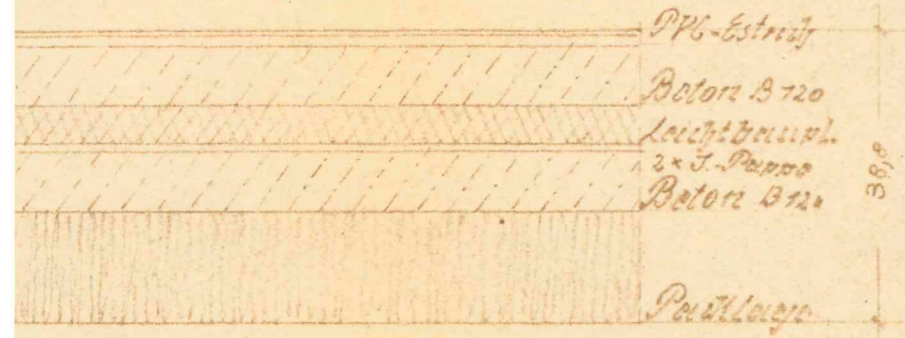

Schulhort der Stadt Annaberg-Buchholz

Bauantragsteller:

Rat der Stadt Buchholz  
 - Volkshaus

Entwurfsverfasser:

Karl Bretschneider  
 Architekt u. Baumeister  
 93 Annaberg-Buchholz  
 Adam-Ries-Str. 55 Tel. 2464

Rat der Gemeinde:

Rat der Stadt Annaberg-Buchholz  
 Bauverein  
 Gemeindeförderung

Ausführung:


Produktionsgenossenschaft  
 Bauhandwerk  
 Steinbach, Erzb. Geb.  
 Tel. Reitzenhain 313

Kreisbauamt:

Projektierungsgruppe  
 Rat des Kreises  
 Annaberg

*[Handwritten signature]*


MASSE AM BAU  
 ÜBERPRÜFEN!

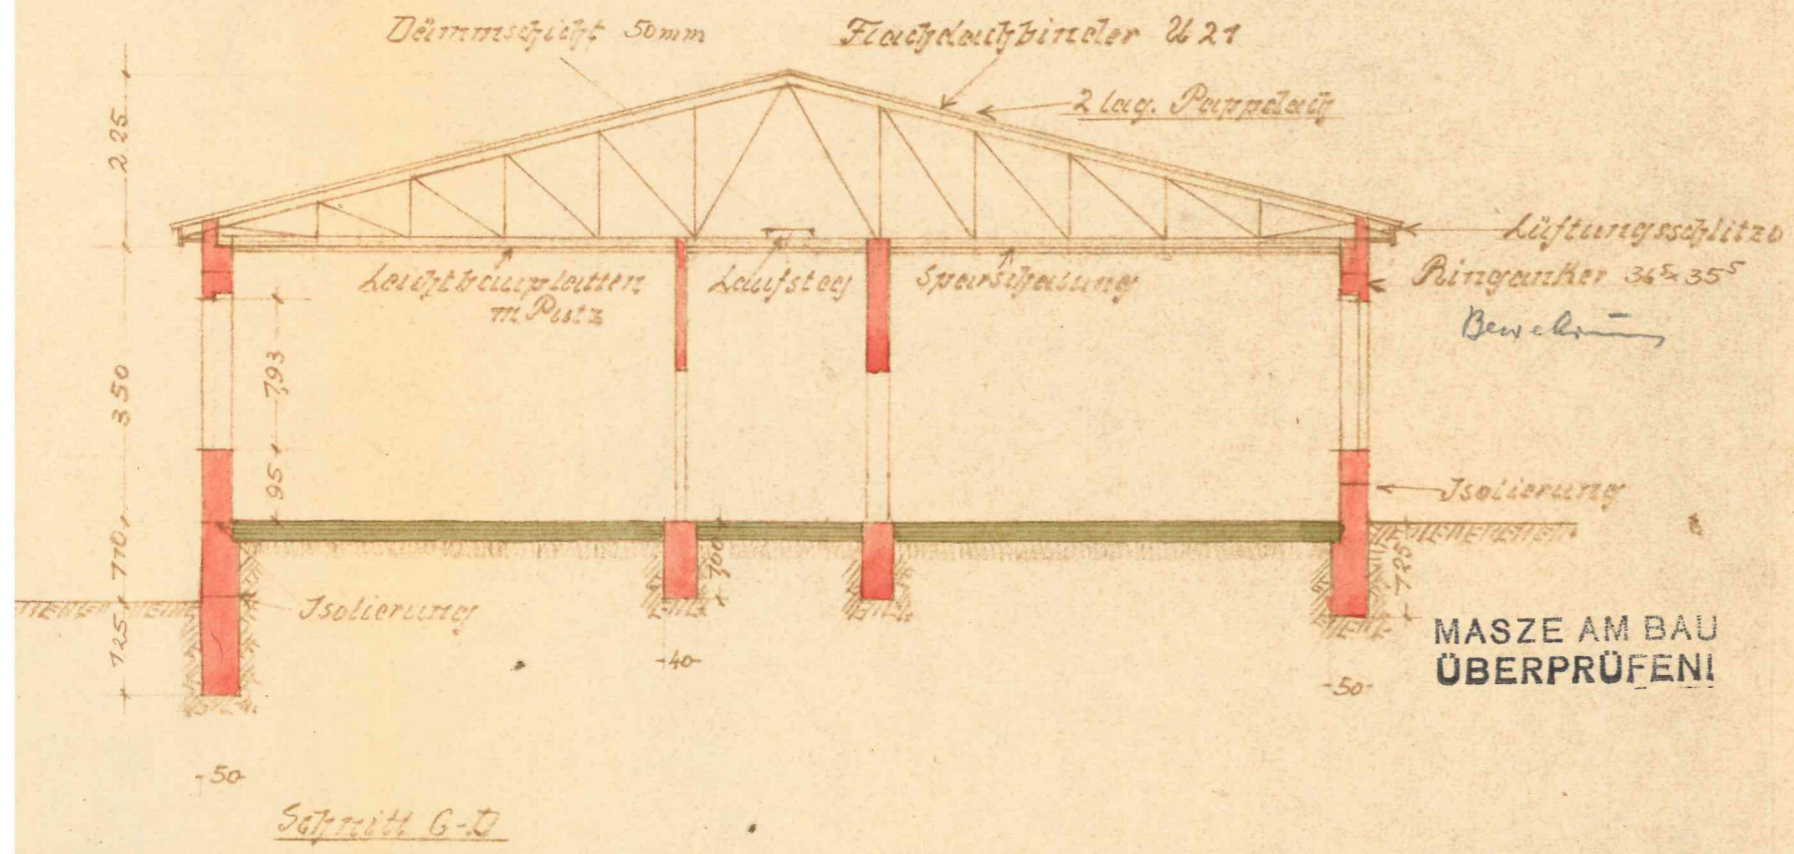

Schnitt G-D

Januar 1968

*Fußboden m. Terrazzoplattenbelag*

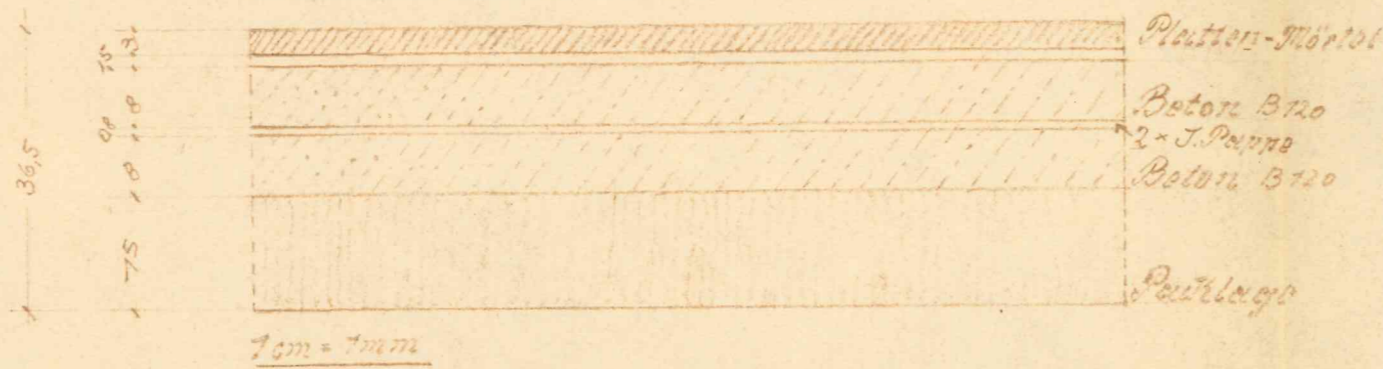

*Fußboden m. PVC Belag*

