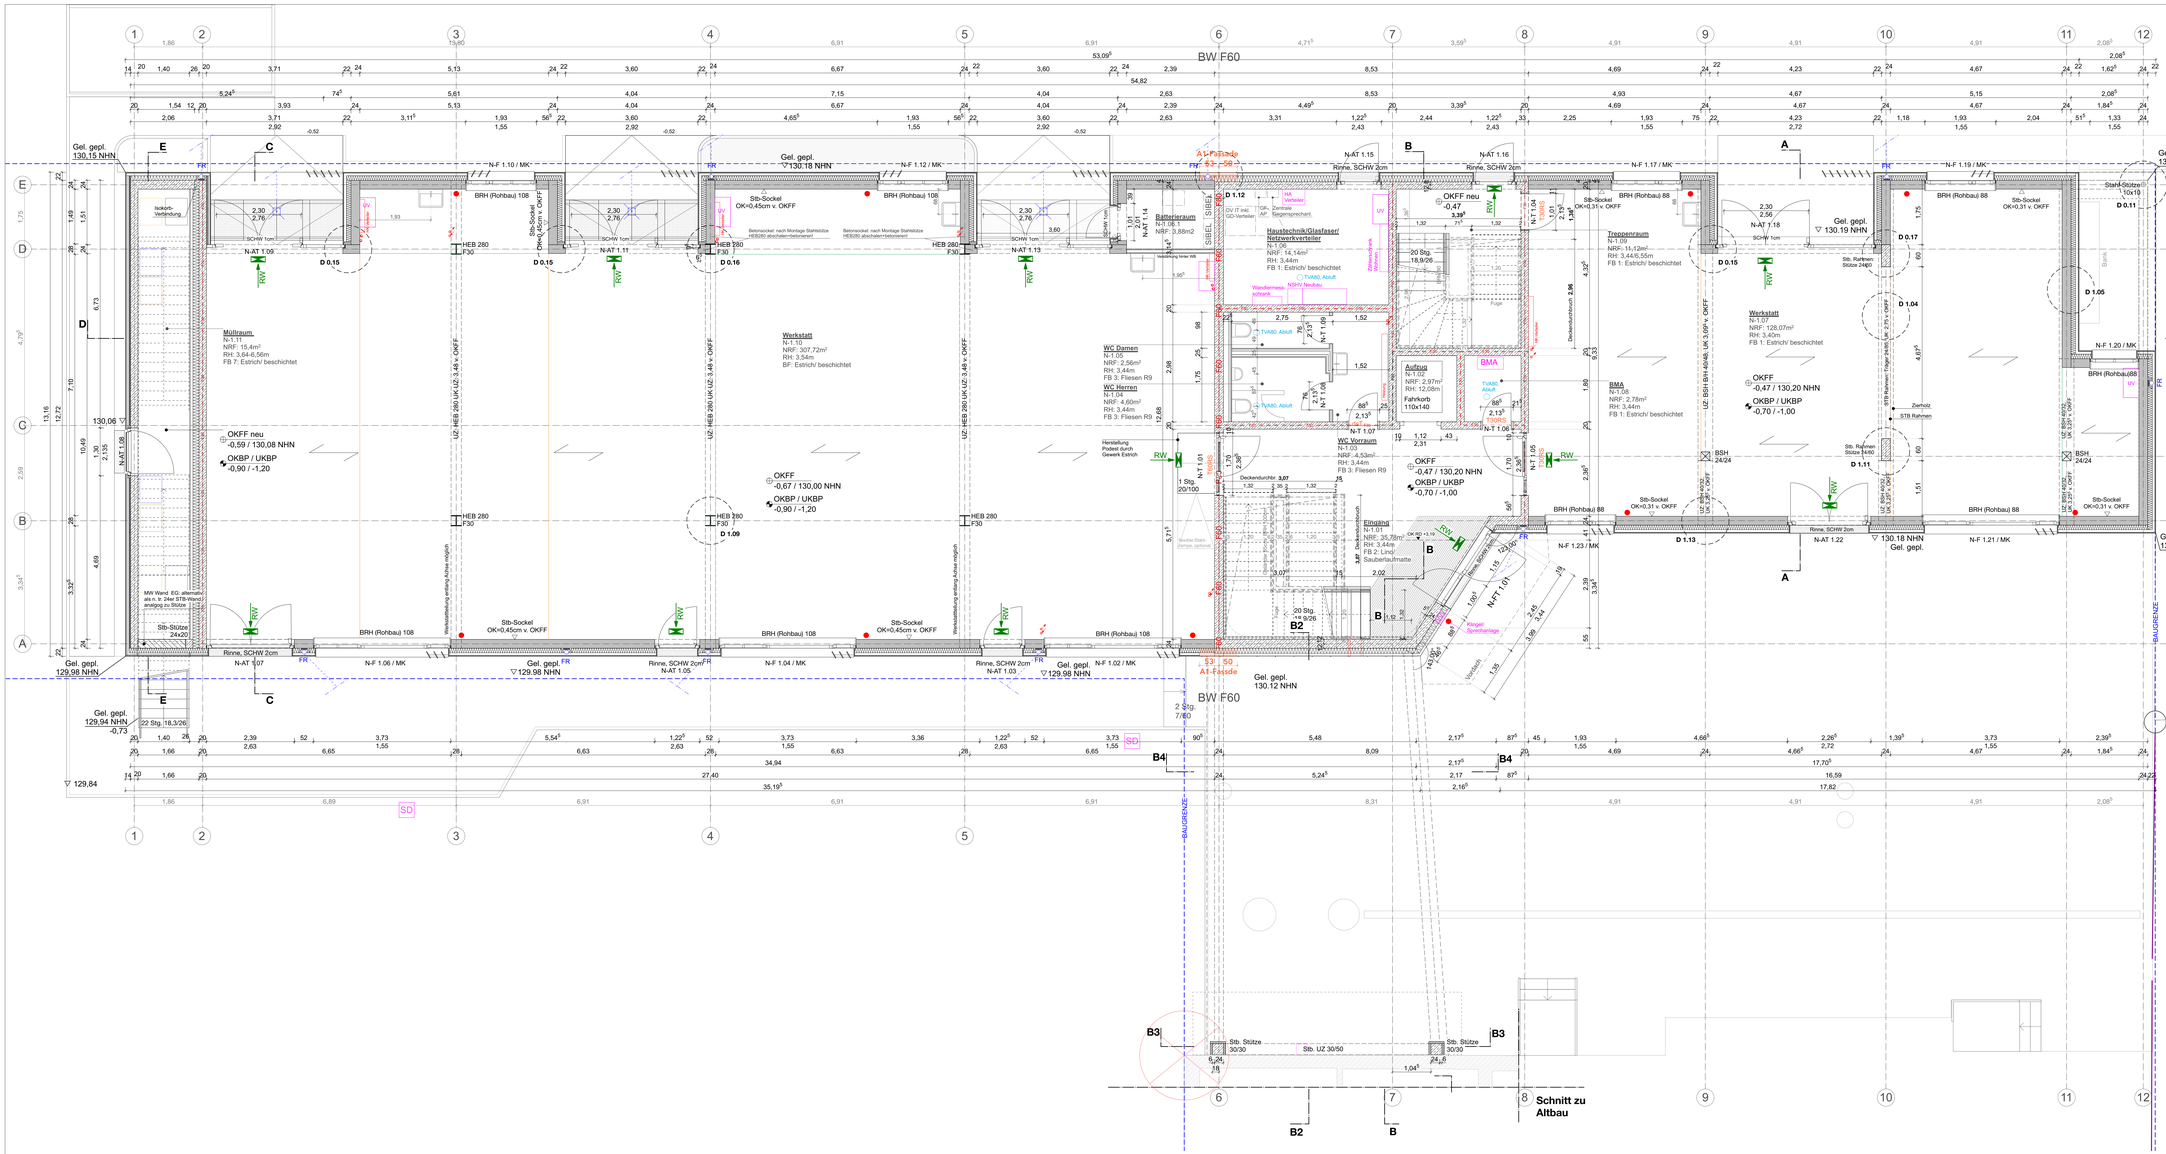

LEGENDE AUSFÜHRUNGSPLANUNG

- Elektrischer Anschluss Stoff-/Textilverdunklungsrollos

LEGENDE AUSFÜHRUNGSPLANUNG

ANGABEN MATERIAL UND OBERFLÄCHEN

- Mauerwerk - Bestand
- Mauerwerk - Neu KS
- Massivholz Brettsperrholz Neu
- Massivholz Brettstapel/Brettschicht Neu
- Stahlbeton Neu
- BD als Rechecktausparung oder Kernbohrung
- DD als Rechecktausparung / Kernbohrung ü. OKFF
- WD Wanddurchbruch
- WS Wandschlitz (RH, durchgehend)
- WN Wandnische (z.B ELT-LV etc.)
- Bauteile oberhalb
- Bauteile verdeckt/ unten/ dahinter
- Trockenbau Neu
- Estrich/Beton unbewehrt Neu
- Dämmung/Schalung Neu (Fassade – MWO)
- Mineralwolle
- Bekleidungen Neu
- Abbruch Bauteile
- Bewegungsfugen Estrich
- Arbeits-/ Sollfugen Estrich
- Abwasser
- Regenwasser
- Heizung (VP)
- Trinkwasser
- Elektro
- Gas
- Lüftung, RLT
- Telekom_Netzwerk

Grundstücksgrenze; Flurstück 276/6, 276/5

Oberkante Fertigfußboden (Bezug Bestand EG) OKFF +-0,00 = 130,67 über NHN

ANGABEN ZEICHEN UND KÜRZEL

RAUMSTEMPEL:

Raumbezeichnung
Raumnummer
NRF: ....qm
RH: ....m²
FB: z.B Fliesen R10 B

Legende - Brandschutz:

di dichtschließend
ddi dicht- & selbstschließend
T30 30 Min. Feuerwiderstand
TR30 30 Min. Feuerwiderst., rauchdicht & selbstschließend
TR60 60 Min. Feuerwiderst., rauchdicht & selbstschließend
RW --> Rettungsweg + Richtungsangabe
Trennwand feuer,/rauchfeuerhemmend, feuerbeständig nach DIN 4102, DIN 18095 bzw. DIN EN 13501
F30 / F60 / F90

AL	Auflager	NÜ	Notüberlauf
AW	Abwasser	OL	Oberlicht
BE	Bodeneinlauf	OTS	Obentürschließer
BuR	Bodenplatte	OZ	Überzug
BRH	Brüstung	RA	Ringanker
BSH	Brettschichtholz	RFB	Rohfußboden
BSP	Brettsperrholz	RSA	Rückbeganschluss
BT	Betonteil/-teich	RW	Regenwasser
di	dichtschließend	RH	Raumhöhe
DA	Dachablauf	RW	Regenwasser
DF	Dachfenster	RS	rauchdicht
DN	Dachneigung	ST	Sturz
DP	Drempel	STG	Steigung
FB	Fußboden	SCHW	Schwelle
FD	Flachdecke	TW	Trinkwasser
FH	Fensterhöhe	TH	Traufhöhe
FF	Fertigfußboden	UHD	Unterhangdecke
FR	Fallrohr (RW)	UK /	Unter- /
FS	Frostschürze	OK /	Ober- /
GEL	Geländer	VK	Vorderkante
HA	Hausanschluss	UZ/ÜZ	Unter-/Überzug
MW	Mauerwerk	KUH /	Kreuzlagenholz /
NRF	Nettoraumfläche		
MK	Stoffrauklose elektr.		

BETRIFFT: AUSFUEHRUNGSPLANUNG

Planfreigabe

Bauherrenschaft: Architekt:

Bauvorhaben/Anschrift: "Stadt-Landlabor und Gründerzentrum Beucha"
August-Bebel-Straße 60
04824 Brandis/OT Beucha

Bauherrenschaft/ Anschrift: Stadt Brandis
Markt 1 - 3
04821 Brandis

Architekten/Anschrift: quartier vier - Herberg | Siebeck | Wortelkamp
Architekten, Landschaftsarchitekten, PartG mbB
Stadt- und Regionalmanagement
Könneritzstraße 21
04229 Leipzig
info@quartiervier.com
T++ 49 (+) 341 980 60 81
F++ 49 (+) 341 980 60 83
www.quartiervier.com

Bezeichnung			Index
Erdgeschoss Neubau			-
Plan-Nr.	Maßstab	Blattgröße	Datum
1904.05.01.03-N	1:50	A0-ÜL	2024-09-26