


Schnitt B-B

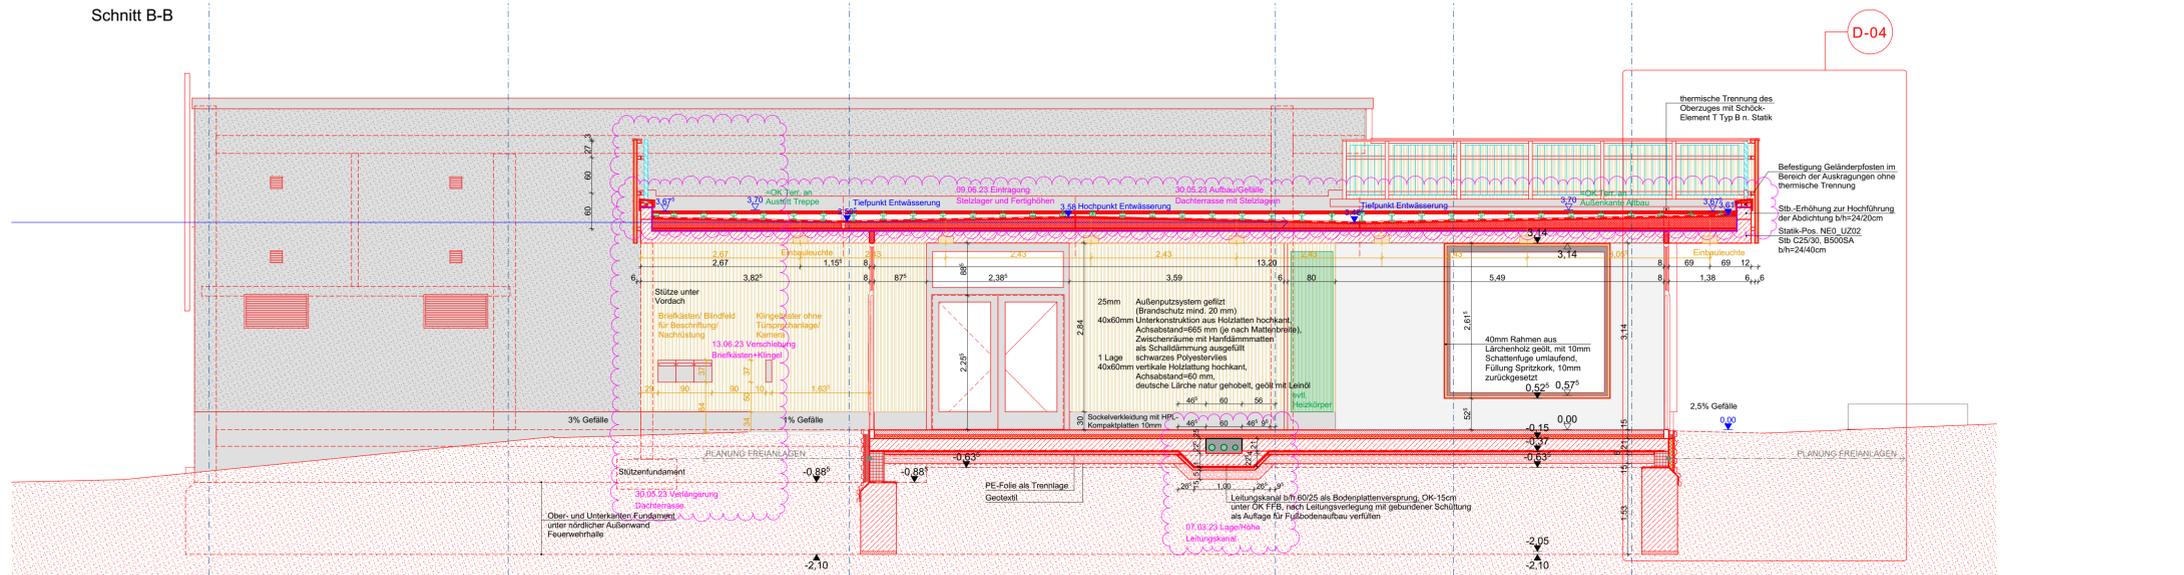

Schnitt D-D

LEGENDE

	Bestand		Abdichtung
	Abbruch		Dampfsperre
	Neubau		ECC-Beschichtung
	Stahlbeton		Dichtflansch
	Spannbeton-Hohlziele		Stahlbauteil
	Beton unbewehrt		Planung Freianlagen (schematisch)
	Mauerwerk Planziegel, RDKI 0,75, Lambda 0,12W/mK, DkI 12, F90-A, Dünnbettmörtel		Planung HLSE / Dachentwässerung
	Mauerwerk Planziegel, RDKI 1,2, Lambda 0,5W/mK, DkI 12, F90-A, Dünnbettmörtel		Planung Eit
	Betonbeschaltungsstein erfüllt		Bodenschlitz
	KS-Mauerwerk DM 10, RDK 2,0		Bodendurchbruch
	Mauerwerk HLZ 1NF, RDK 1,0, DFK 12		Deckendurchbruch
	Ziegeldecke		Wandschlitz
	Trockenbau		Wanddurchbruch
	Brandschutzbauplatte		Beton-Einbaugesäuse / Leuchten m. Universal-Mineralfaserplatte d=250mm, t=120mm (Gewerk Eit)
	Holzwerkstoffplatte		Beton-Installation Geräte-Verbindungsstücke, d=70mm, t=82mm (Gewerk Eit)
	Dämmung XPS		
	Dämmung EPS		
	Dämmung PUR		
	Dämmung Mineralwolle		
	Fliessenbelag		
	kapillarbrechende Schicht: Mineralgemisch Brechtkorn 0/45, Feinkornanteil max. 5%		
	Auffüllung mit Bauschuttrecycling		
	Auffüllung mit Boden verdichtet		
	Untersicht Spannbetonplatten		
	Unterhanddecke		
	Dachbegrenzung extensiv		

Bemaßung Durchbrüche Eit in mm, Durchbrüche HLS in cm lt. Fachplanungen

ABKÜRZUNGEN

OK FFB	Oberkante Fertigfußboden
OK RFB	Oberkante Rohfußboden
BRH	Brüstungshöhe
HKV	Heizkreisverteiler
T30 RS	Brandschutzanforderung Tür feuerhemmend, rauchdicht, selbstschließend
T30 SS, DS	Brandschutzanforderung Tür feuerhemmend, dicht- und selbstschließend
AL	Allgemeinleuchte
SL	Sicherheitsleuchte
RM	Rauchmelder
PM	Präsenzmelder
RZW	Retlungswegebzeichen

DE TÜREN UND BRÜSTUNGSBEZEICHNUNGEN SICH AUF OK FFB.

DE HERRNPLÄNE GELTEN NUR IN ZUSAMMENHANG MIT DER GEMEINDETRAGERECHENUNG UND PLANEN DER FACHPLÄNE.

ALLE PLÄNE UND HÖHENANGABEN SIND VOR BAUBEGINN EIGENVERANTWORTLICH VON DER AUSFÜHRENDE FIRMZA ZU PRÜFEN.

ABWEICHUNGEN SIND UMSCHENDE DEM PLANUNGSDIREKTOR ZU MELDEN.

WÄRMELÄNGEN NUR ZU ÜBERSICHT - KEIN ENTSICHTUNGSPLAN!

HNWBB: BESTAND + VERFÄHRNISSE; NEUPLANUNGEN + HOHNBAUWERKE

PLANVERTEILER	INDEX	DATUM	AUSGEGEBEN AN
d	Schnitt D-D: Verziehung Briefkasten-Kingel	13.06.2023	Schreiner
c	Schnitt B-B: Brandschutzanlag im EG Achse 8: Hinweis Befestigung Tore an Spannbetondecke	12.06.2023	Schreiner
b	Schnitt D-D: Verlagerung Dichtflansse mit Wandankerung, Stütze, Aufbau mit Stützriegel, Lage Bedecken	30.05.2023	Schreiner
a	Schnitt D-D: Hebelkanal an Achse 4	07.03.2023	Schreiner
INDEX	ÄNDERUNGS/ERGÄNZUNG	DATUM	NAME

LAGE+HÖHNENSYSTEM

DHHN 2016: 0.00 = 467.16 m ü. NHN = OK FFB EG

LEGESCHAFT / BAUWERK:BAUKÖRPER

Hauptstraße 127
09599 Freiberg OT Zug

MAßNÄHME: 1:50

MAßNÄHME: 1:50

Neubau OFW Zug / Sanierung alte Schule

PLANNHALT	PLANNR.	INDEX
-Bauberschnitt 1- Schnitte B-B und D-D	531-BA1	d

PLANSTAND: Ausführungsplanung

PLANVERFASSER: BEARBEITET/GEZEICHNET: 18.01.2023

UNTERSCHRIFT: PROJEKTRN: 20-17

DATE: 20-17

FACHPLÄNER: BEARBEITET/GEZEICHNET: PLANDATUM

UNTERSCHRIFT:

BAUHERR: Hochbau- und Liegenschaftsamt

Obermarkt 24
09599 Freiberg
Tel. 03731 278411