


Fußbodenaufbauten:

Eingangsbereich, Flur, Werkstatt, Lager: erf. Flächenlast nach DIN EN 1991-1: 5kN/m²... B1: Fahrzeughalle, NEA, Kraftstofflager, Werkstatt, Lager... B2: Verbindungsgang... B3: Technikräume im Obergeschoss der Feuerwehralle...

Deckenaufbauten:

D1: Feuerwehralle: Fahrzeughalle, Technikräume im OG... D2: Feuerwehralle: NEA, Kraftstofflager, Werkstatt, Lager... D3: Verbindungsgang...

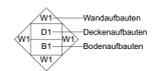


Wandaufbauten:

W1: Feuerwehralle und Altbau - 115-365 mm Massivwand... W2: Stieflvaschanlage - 115-240 mm Massivwand... W3: Verbindungsgang - ca. 360 mm Massivwand Bestand... W4: Verbindungsgang - Vorsatzschale auf 365 mm Massivwand... W5: Verbindungsgang - Nebeneingang...

Außenputzsystem (25mm Gesamtdicke):

- Unterputz: 10 mm mineralischer Leichtputzmittel nach DIN EN 998-1... - Oberputz: 15 mm mineralischer Edelputz als Dickschichtputz... - Sanitäräume: Kalkzement-Leichtputz 2-lagig, gefelzt, Q3...

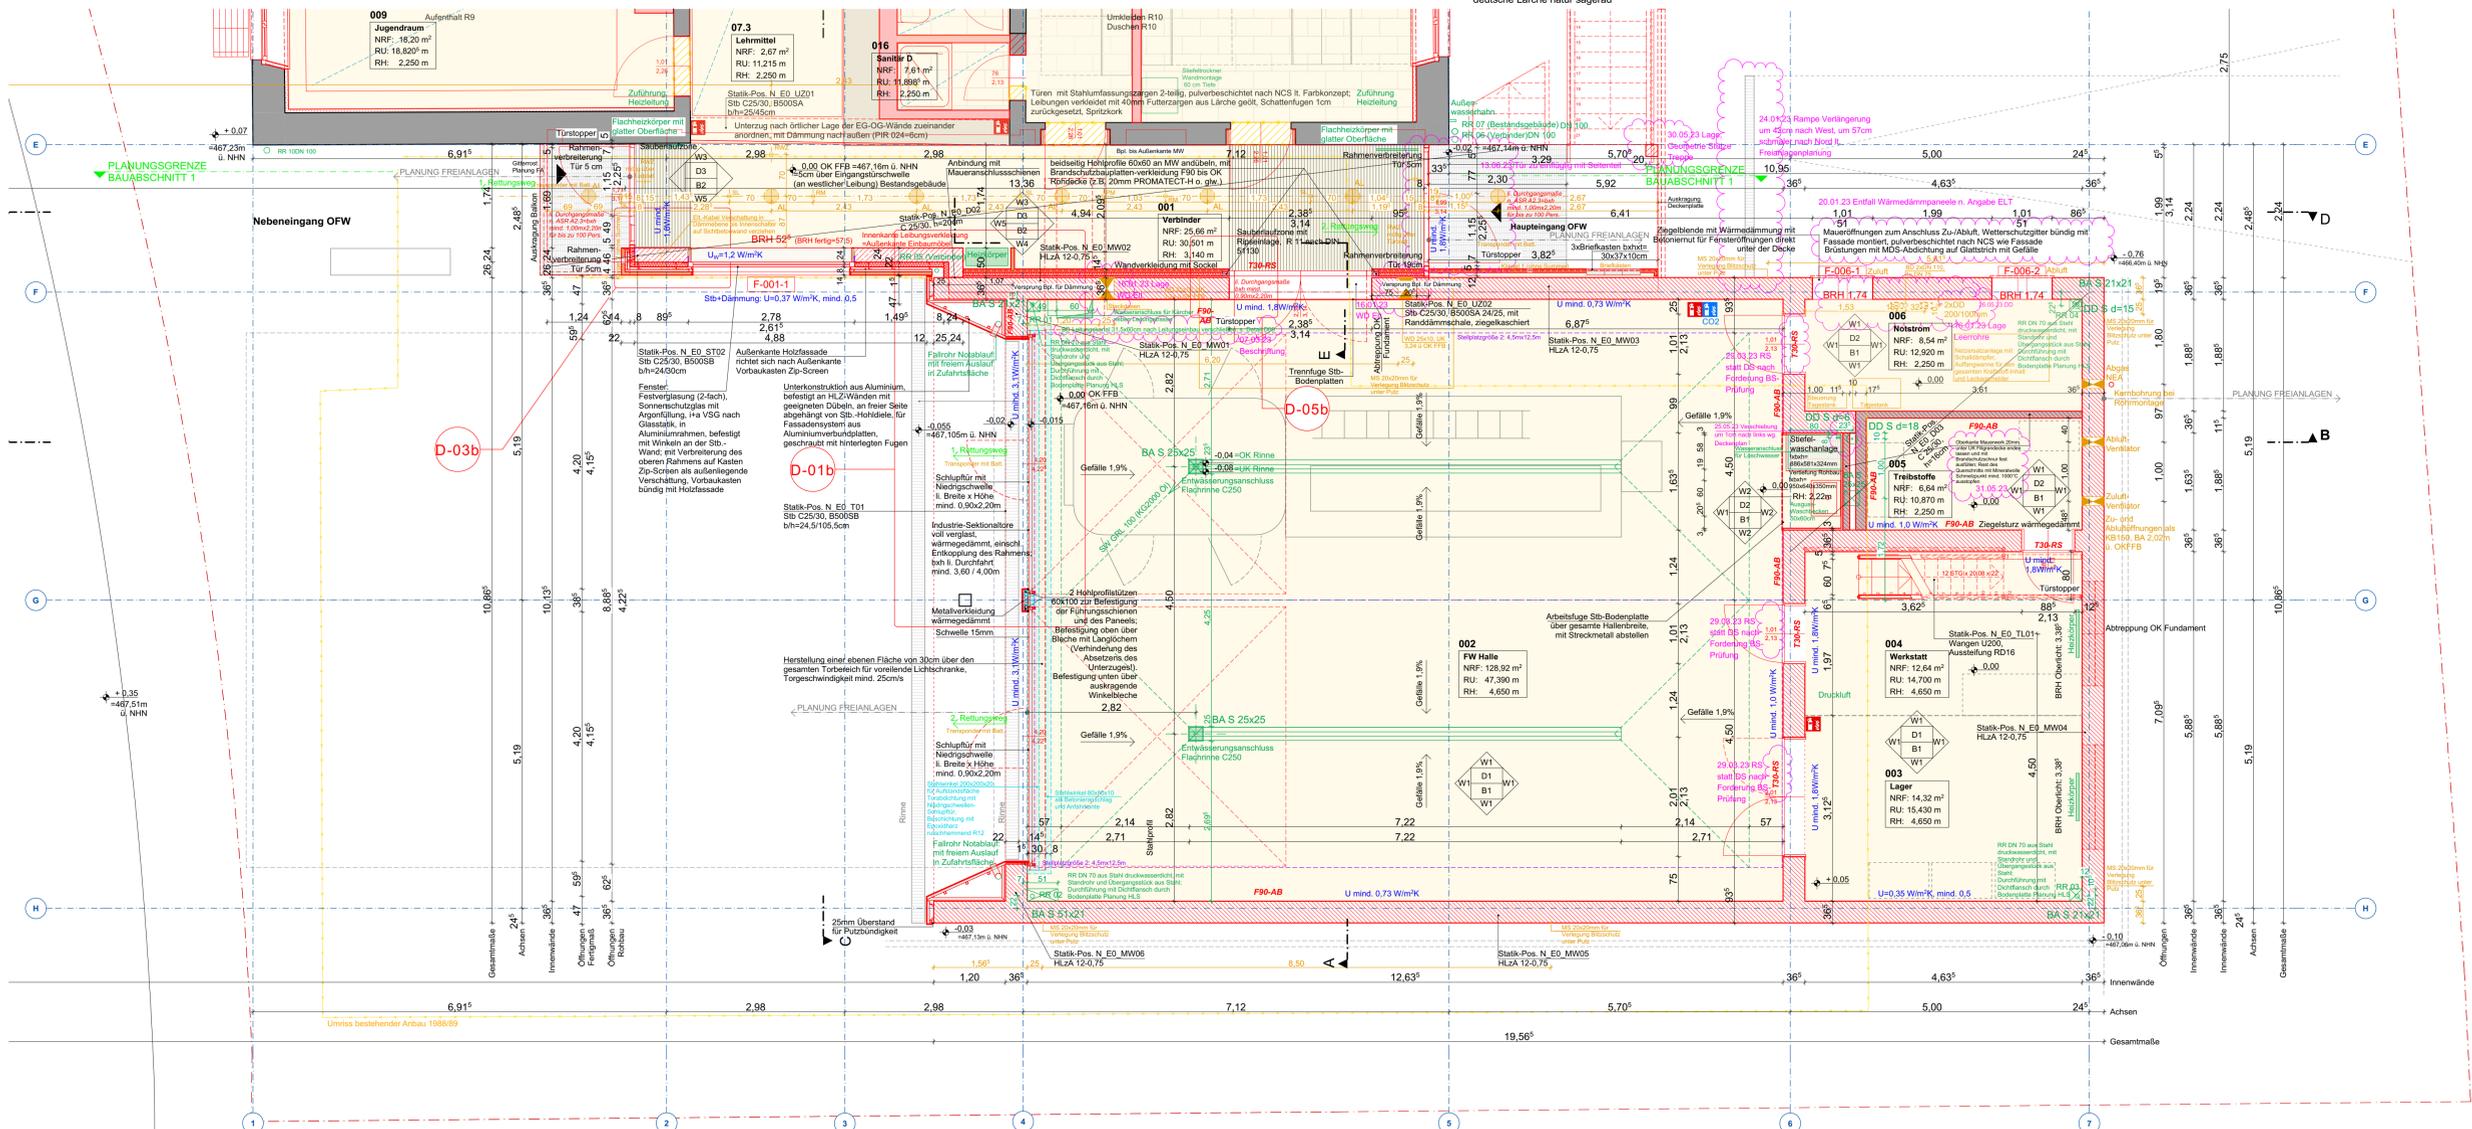

LEGENDE

- Legend items: Bestand, Abbruch, Neubau, Stahlbeton, Spannbeton-Hohlbleien, Beton unbewehrt, Mauerwerk Planziegel, Mauerwerk Planziegel, Ziegeldecke, Trockenbau, Brandschutzbauplatte, Holzwerkstoffplatte, Dämmung XPS, Dämmung EPS, Dämmung PUR, Dämmung Mineralwolle, Fliesenbelag, kapillarbrechende Schicht, Auffüllung mit Bauschuttrecycling, Untersicht Spannbetonplatten, Unterhangdecke, Dachbegrenzung extensiv, Abdichtung, Dampfsperre, ECC-Beschichtung, Dichtflansch, Stahlbauteil, Planung Freilanlagen, Planung HLT / Dachentwässerung, Planung EL, Bodenschlitz, Bodendurchbruch, Deckendurchbruch, Wandschlitz, Wanddurchbruch, Beton-Einbauelemente, Universal-Mineralfaserplatte, Beton-Installations-Geräte-Verbindungsstücke, Bemessung Durchbrüche ELT in mm, Durchbrüche HLS in cm lt. Fachplanungen, ABKÜRZUNGEN: OK FFB, OK RFB, BRH, HKV, T30 RS, T30 SS, SS, AL, SL, RM, PM, RZW.

Table with columns: INDEX, DATUM, AUSGEGEBEN AN, INDEX, DATUM, AUSGEGEBEN AN. Includes a list of plan versions and a table of plan distributors.

Table with columns: INDEX, DATUM, AUSGEGEBEN AN, INDEX, DATUM, AUSGEGEBEN AN. Includes a list of plan versions and a table of plan distributors.

Table with columns: BAUHERR, HOCHBAU- UND LIEGENSCHAFTSAMT, OBERRAUM, PLANSTAND, PLANVERFASSER, FACHPLANER, BAUHERR, HOCHBAU- UND LIEGENSCHAFTSAMT. Includes project details and contact information.